
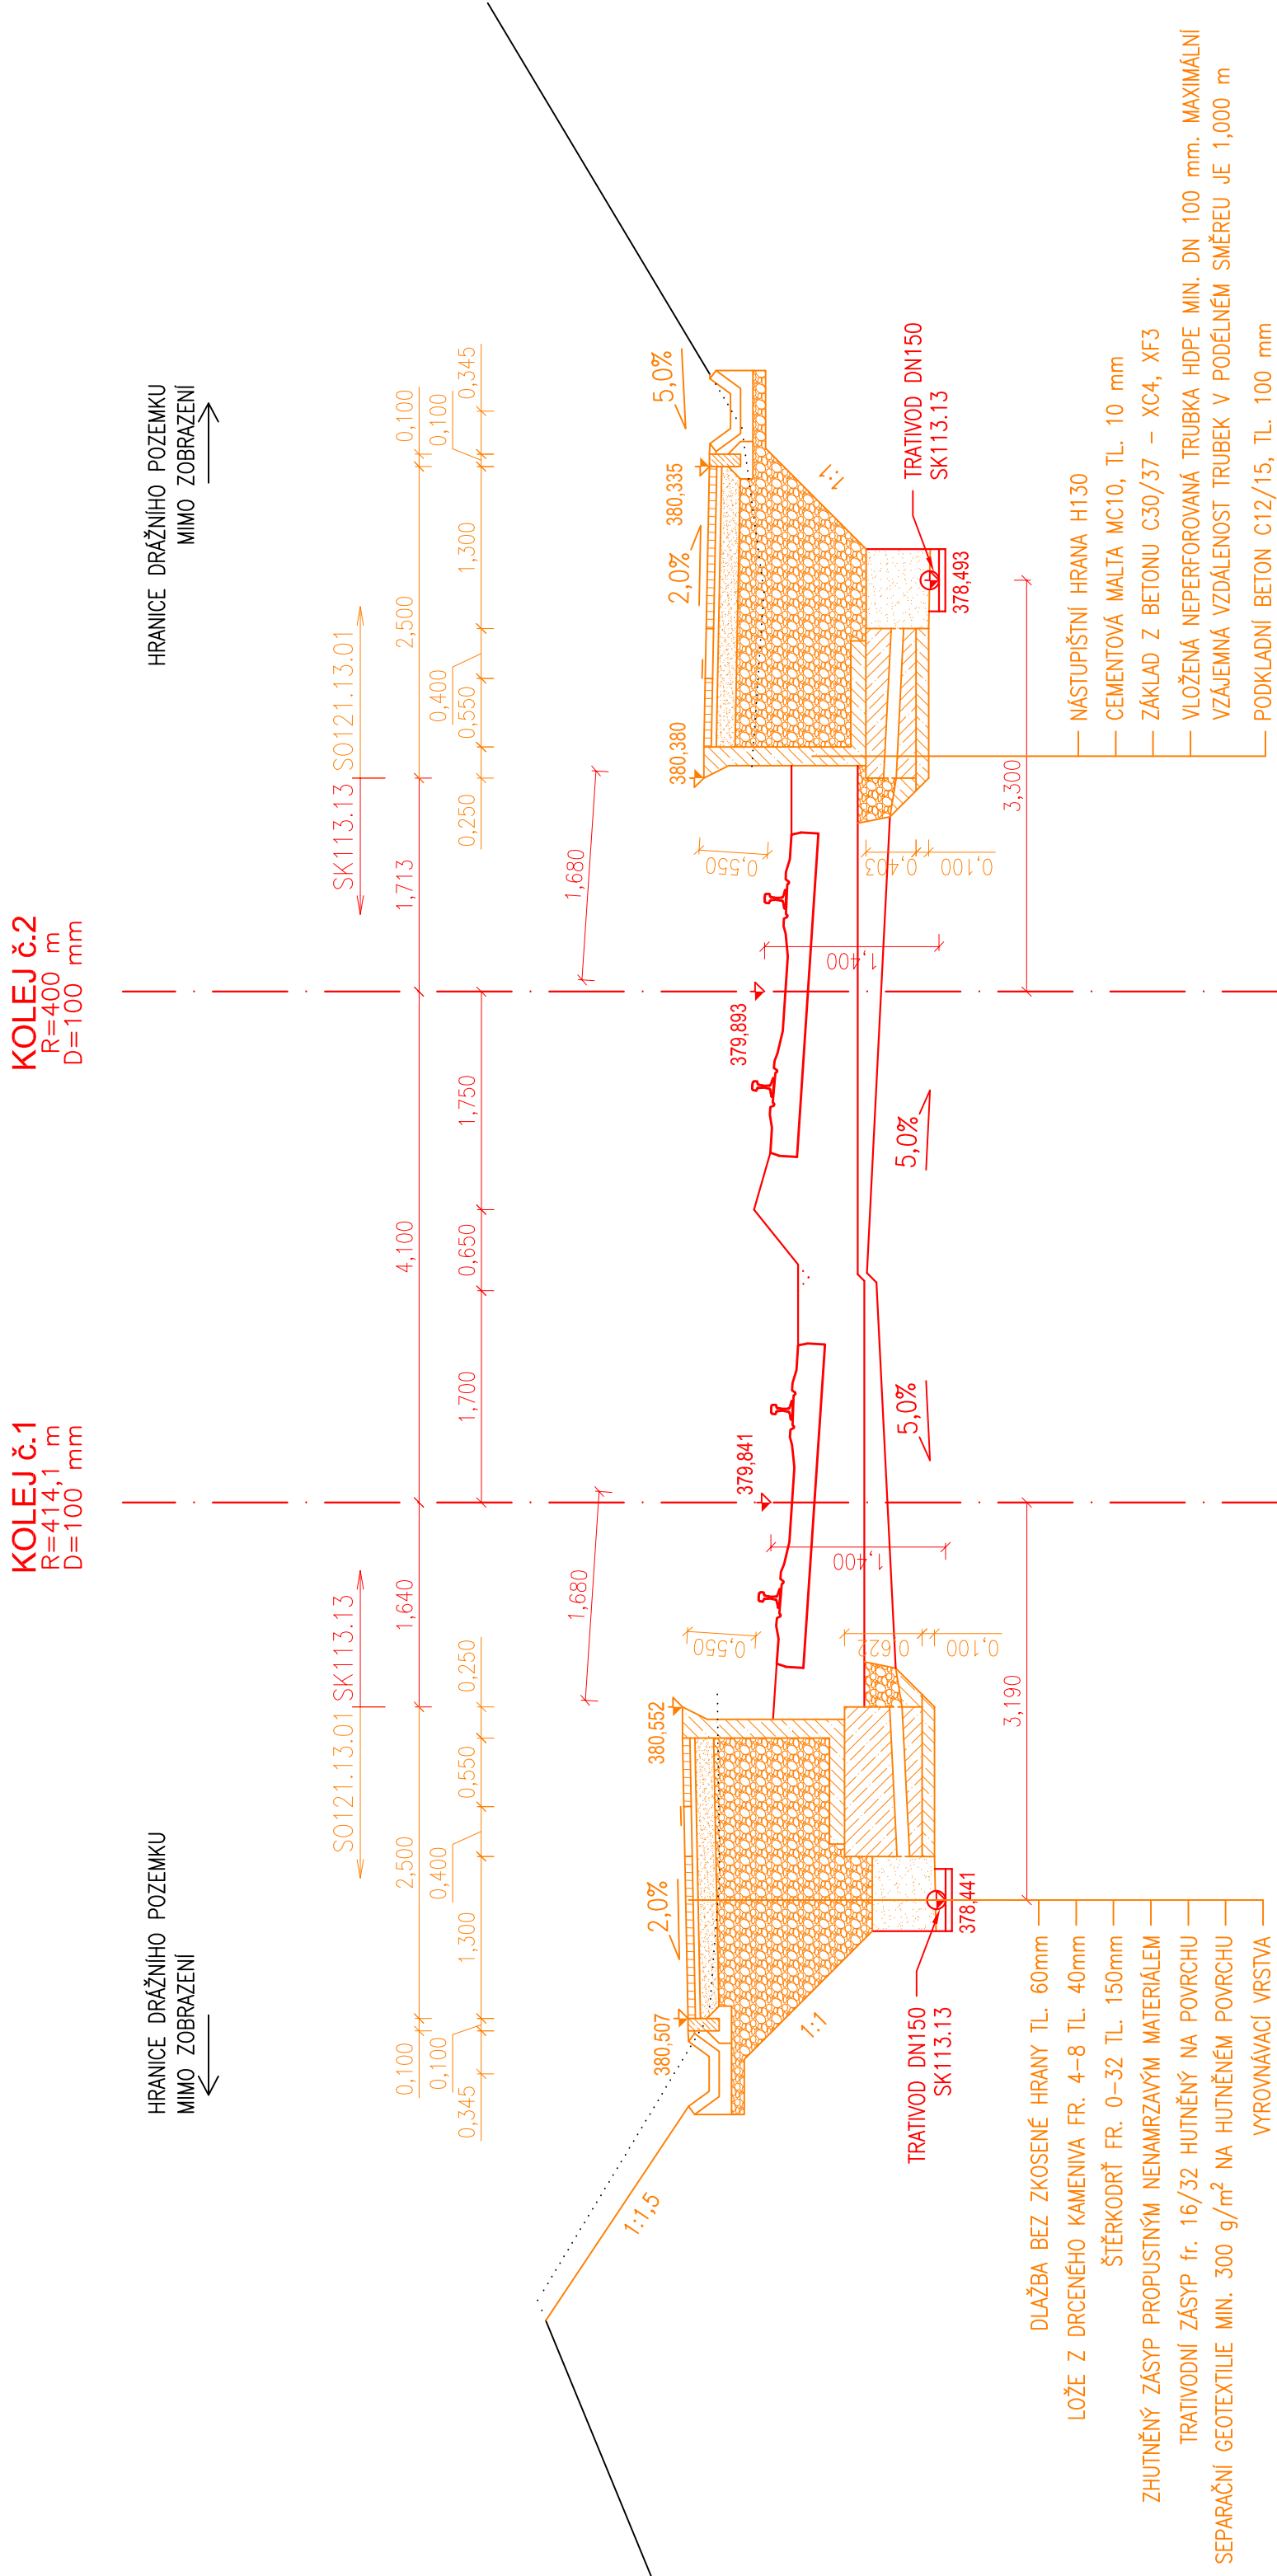


P7 km 32,100

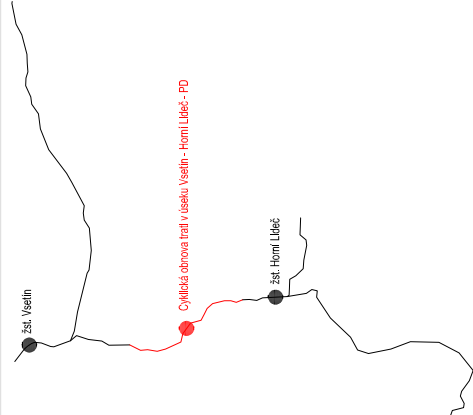

SROVNÁVACÍ ROVINA

Jiná ověření:		Paré:	
Orientační schéma:		Paré:	Razbitko oprávněné osoby:
		Podpis:	Datum:
Revize:	Datum:	Popis:	Kontroloval:
000	30.10.2025	Definitivní odevzdání dokumentace	Ing. Michal Kasaj
Stavebník/Investor:	Správa železnic, státní organizace		
Adresa:	Dlážděná 1003/7, 110 00 Praha 1		
Zástupce investora:	Oblastní ředitelství Ostrava		
Adresa:	Muglinovská 1038/5, 702 00 Ostrava		
Zhotovitel díla:	MORAVIA CONSULT Olomouc a.s.		
Adresa:	Legionářská 1085/8, 779 00 Olomouc		
Kontakt:	T: +420 585 570 444 E: moravia@moravia.cz		
Zhotovitel objektu:	Správa železniční geodézie, Správa železnic, státní organizace		
Adresa:	Václavkova 169/1, 160 00 Praha 6		
Kontakt:	T: +420 972 221 721 E: szgsek@spravazeleznic.cz		
Hlavní projektant (HIP):	Ing. Michal Kasaj	Specialista:	Ing. Jiří Malina
Název stavby/akce:	Cyklická obnova trati v úseku Vsetín - Horní Lideč - PD	Označení investorů:	R60Z400010
		Zakázka:	25-009-232-US
Název části:	Dokumentace objektů	Označení části:	D
Název objektu/dílič části:	zast. Leskovec, nástupiště	Objekt/skupina objektů:	Objekt/skupina objektů: <i>Trata Úsek Řazení Podobjekt</i>
		S0121 13 01	-
Název přílohy:	Příčné řezy	Dílič část:	Typ: Číslo přílohy
Název dílich části přílohy:	Příčný řez P7, km 32,100	D,1 2	107
Odpovědný projektant:	Zpracovatel přílohy:	Stupeň dokumentace:	DPS + PDPS
Ing. Tomáš Vachutka	Pavel Rygel	Měřítoko:	1:50
Kraj:	Katastrální území:	Formáty:	3 x A4
Zlínský	Leskovec	TUDU:	
		2362 04	
Označení stavby:	Označení dokumentace:	Označení projektu:	Typ: Příloha
R. 6 0 . 2 4 0 0 1 0 - D P S X -	D I I X - S I O I 2 I I 3 0 I - X X -	X X -	2 - I 0 7 -

Označení investora:..	Stupni dokumentace: Část:	Objekt:	Podobjekt:	Typ:	Přiloha:	Revize:
R 6 0 2 4	0 0 1 0	D 1 X X	S 0 1 2 1 1 3 0 1	- X X X	2	- 1 0 7 - 0