


P9 km 32,150

KOLEJ č.1  
R=414,1 m  
D=100 mm

KOLEJ č.2  
R=400 m  
D=100 mm

HRANICE DRAŽNÍHO POZEMKU  
MIMO ZOBRAZENÍ

HRANICE DRAŽNÍHO POZEMKU  
MIMO ZOBRAZENÍ

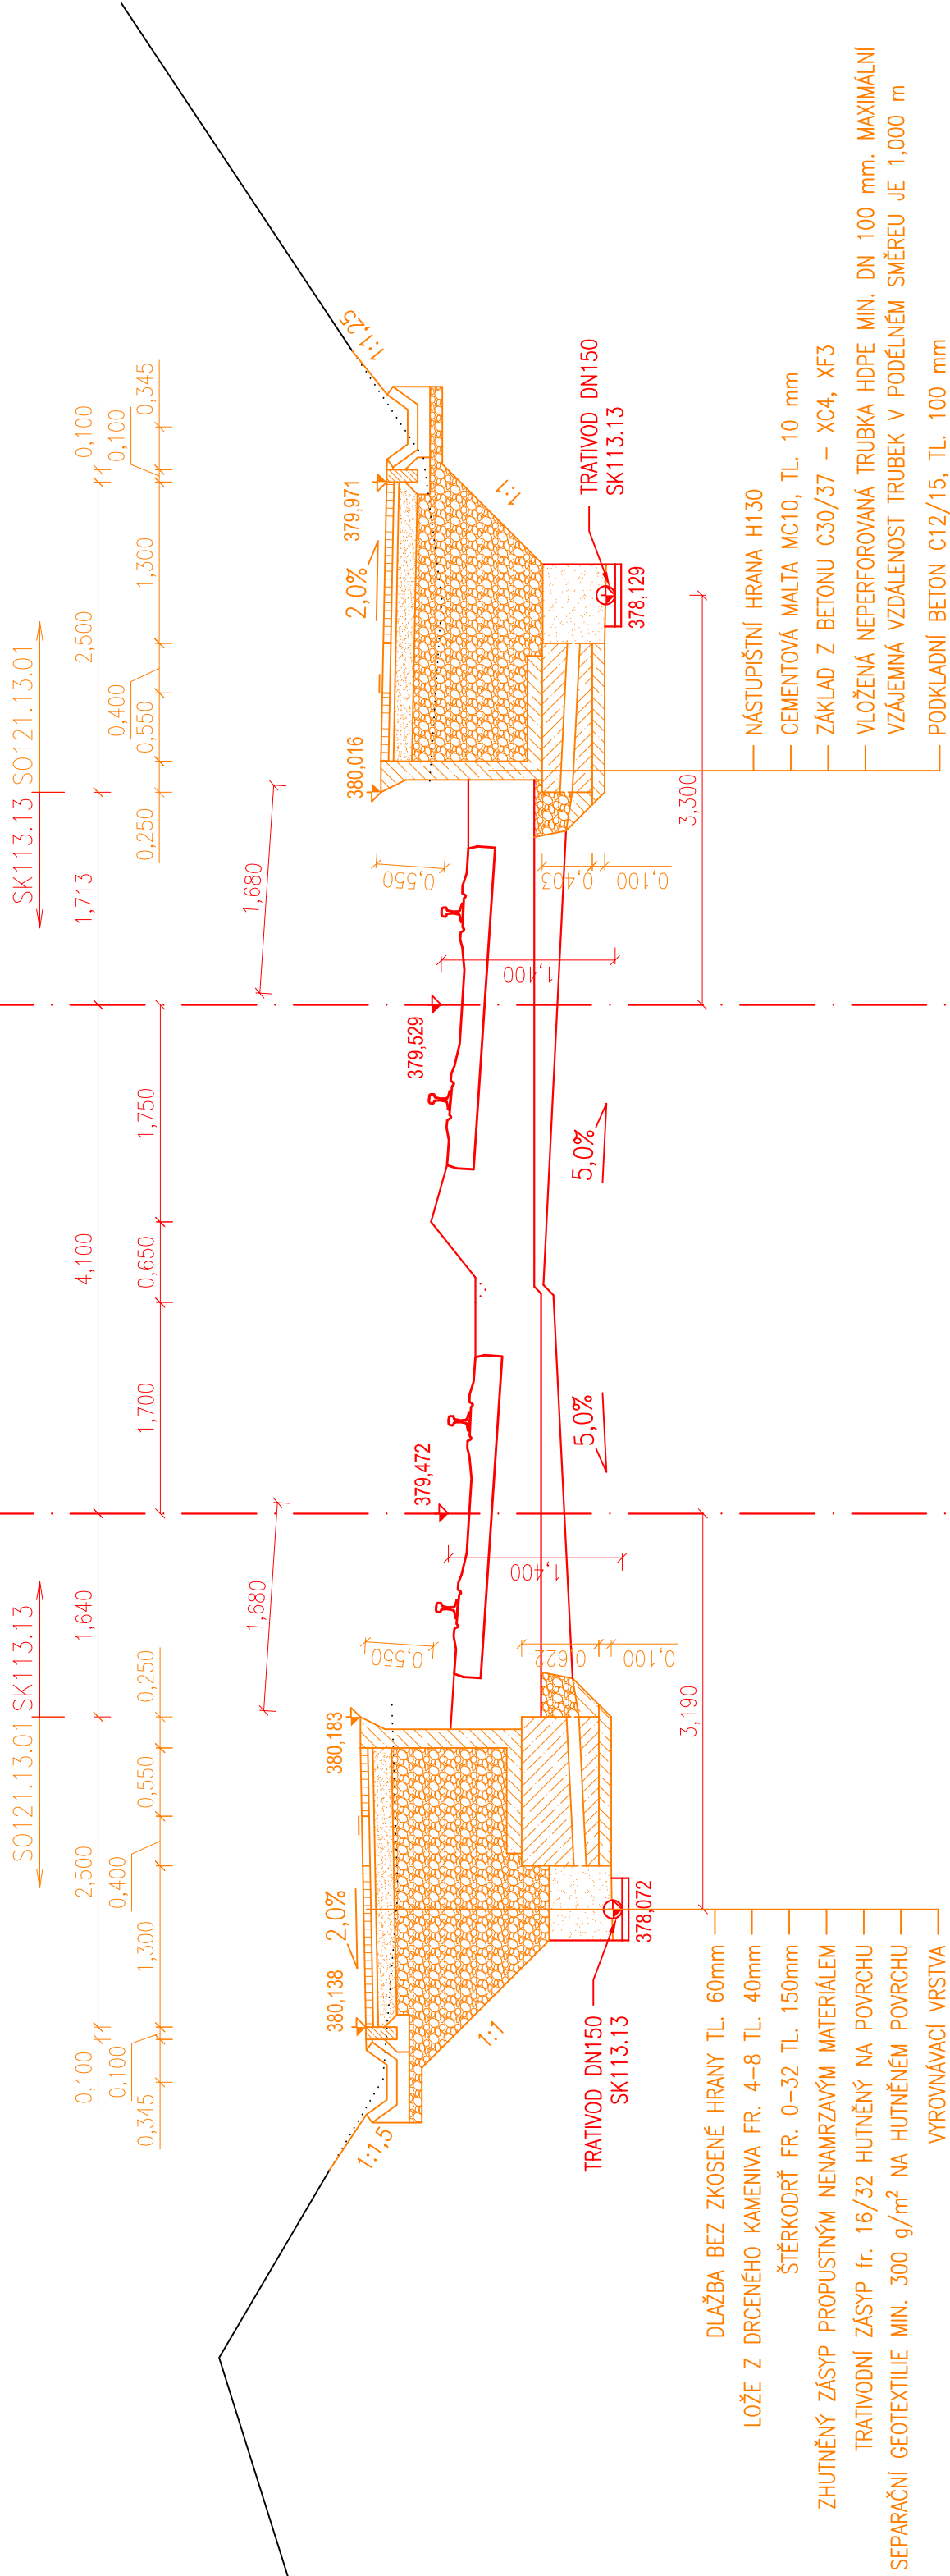

SROVNÁVACÍ ROVINA 374,000

Jiná ověření:		Paré:	
Orientační schéma:		Paré:	
		Razítko oprávněné osoby:	
Revize:	Datum:	Popis:	Kontroloval:
000	30.10.2025	Definitivní odevzdání dokumentace	Ing. Michal Kasaj
Stavebník/Investor:	Správa železnic, státní organizace		
Adresa:	Dlážděná 1003/7, 110 00 Praha 1		
Zástupce investora:	Oblastní ředitelství Ostrava		
Adresa:	Muglinovská 1038/5, 702 00 Ostrava		
Zhotovitel díla:	MORAVIA CONSULT Olomouc a.s.		
Adresa:	Legionářská 1085/8, 779 00 Olomouc		
Kontakt:	T: +420 585 570 444 E: moravia@moravia.cz		
Zhotovitel objektu:	Správa železniční geodézie, Správa železnic, státní organizace		
Adresa:	Václavkova 169/1, 160 00 Praha 6		
Kontakt:	T: +420 972 221 721 E: szgsek@spravazeznic.cz		
Hlavní projektant (HIP):	Ing. Michal Kasaj	Specialista:	Ing. Jiří Malina
Název stavby/akce:	Cyklická obnova trati v úseku Vsetín - Horní Lideč - PD		
Označení investora:	R602400010		
Zakázka:	25-009-232-US		
Název části:	Dokumentace objektů		
Označení části:	D		
Název objektu/dílní části:	zast. Leskovec, nástupiště		
Objekt/skupina objektů:	- řada úsek /území/ podobjektů		
	S0121 13 01 -		
Název přílohy:	Příčné řezy		
Dílní část:	Typ: Číslo přílohy		
Název dílní části přílohy:	Příčný řez P9, km 32,150		
Odpovědný projektant:	Zpracovatel přílohy:		
Ing. Tomáš Vachutka	Pavel Rygel		
Měřítko:	1:50		
Formáty:	3 x A4		
Kraj:	Katastrální území:		
Leskovec	TUDU:		
Smluvní datum zpracování:	2362 04		
Zlinský	Leskovec		
Označení investora:	Stupeň dokumentace: Část:		
R 6 0 2 4 0 0 0 1 0 - D P S X -	Objekt: Typ: Příloha: Renze:		
	R 6 0 2 4 0 0 0 1 0 - D P S X - 2 - I 0 9 - 0 0 0		