
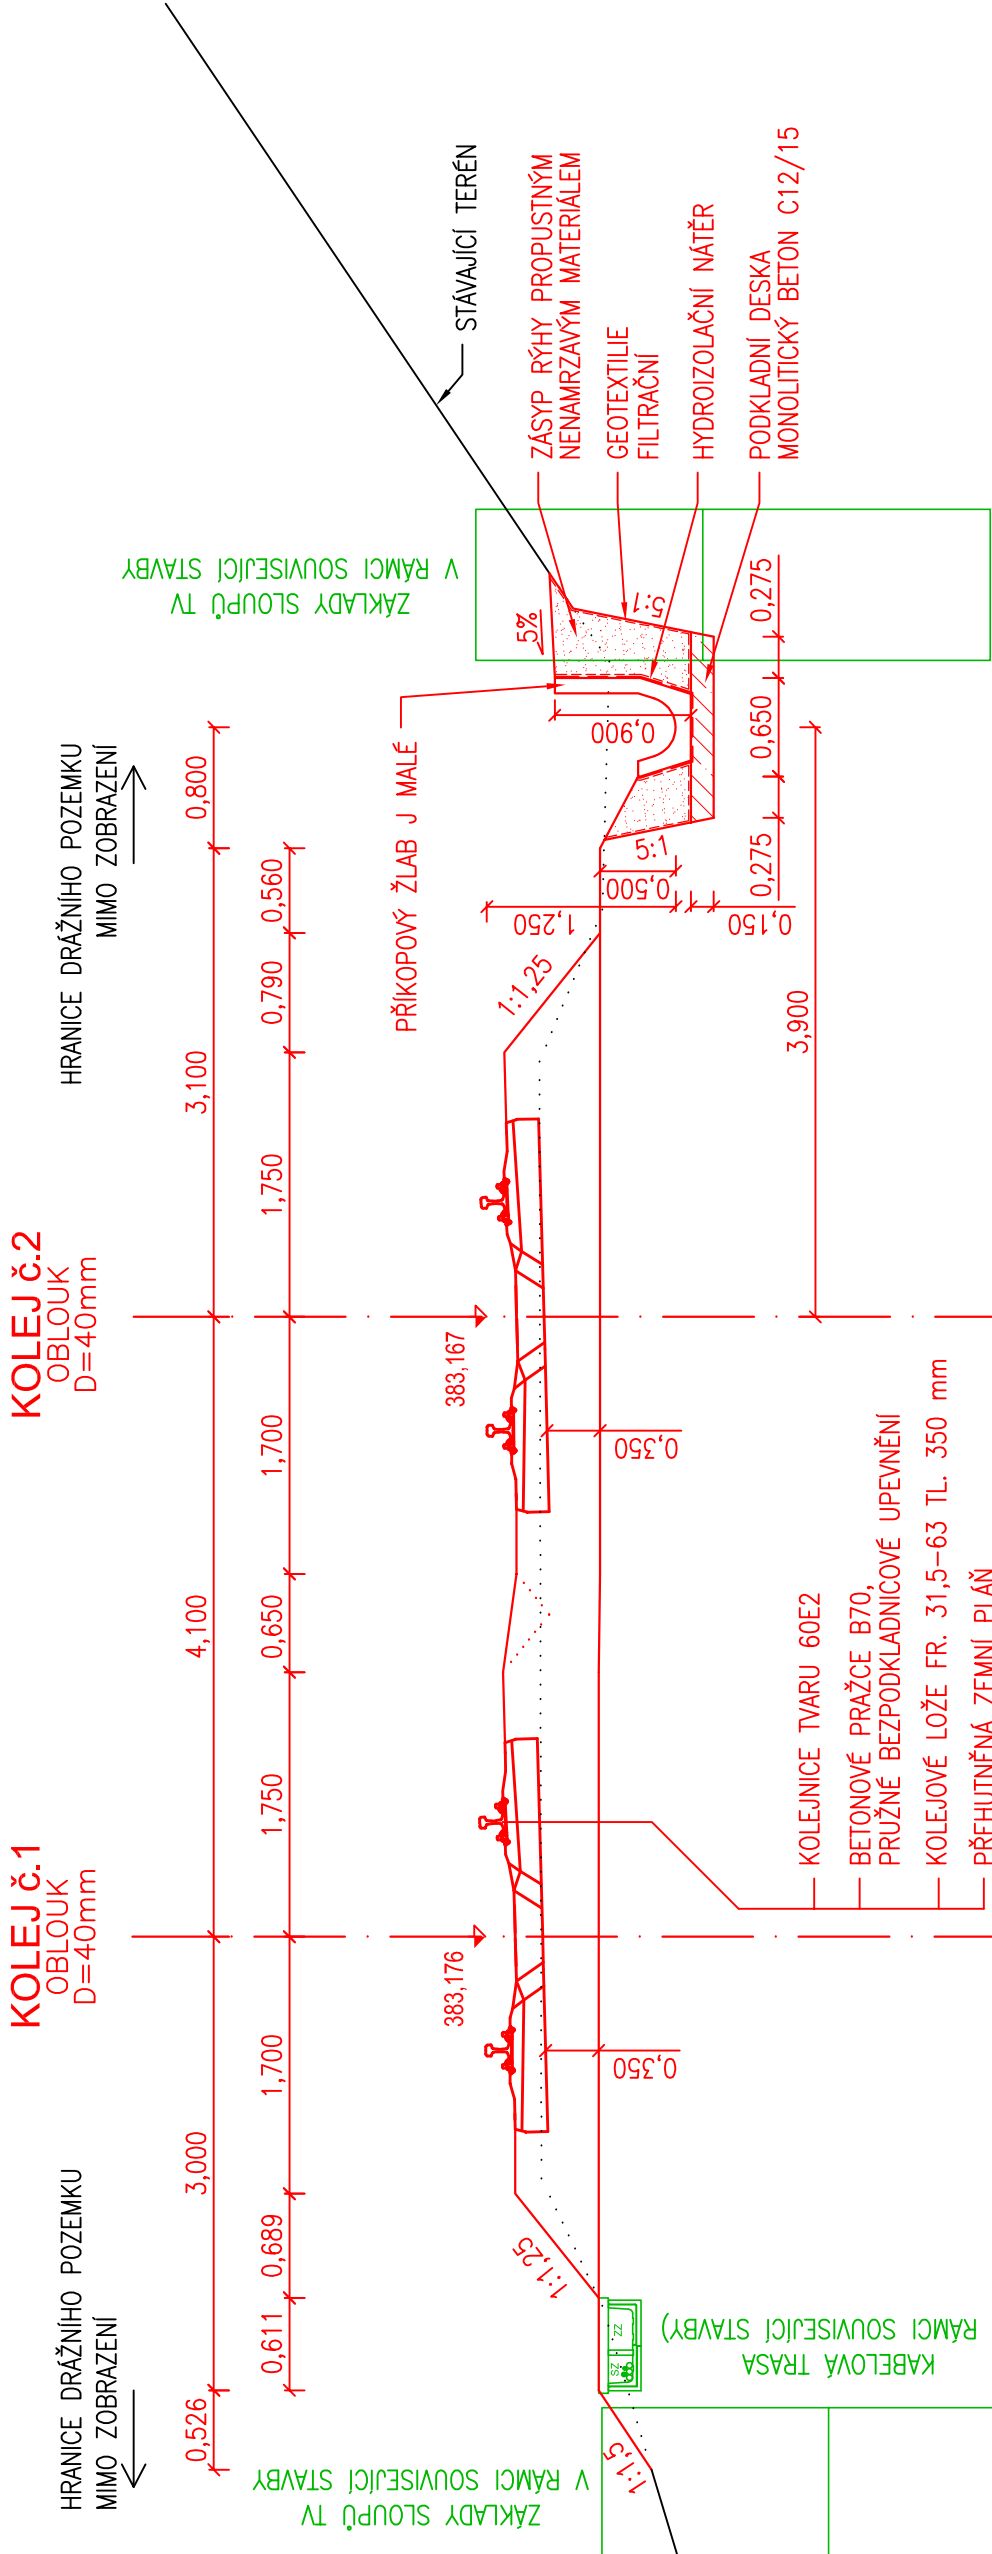


SK113.13 Valašská Polanka - Vsetín, železniční svršek a spodek a následné podbití Vzorový příčný řez, km 31,648; M 1:50

TV 85-86 km 31,648

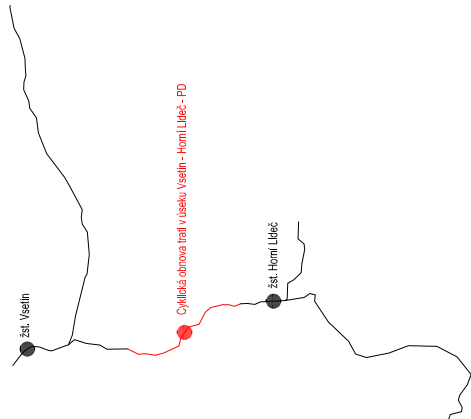

377,000 SROVNÁVACÍ ROVINA

Jiná ověření:		Paré:	
Orientační schéma:		Paré:	
		Razítko oprávněné osoby:	
Datum: _____		Datum: _____	
Podpis: _____		Podpis: _____	
Kontrola: _____		Kontrola: _____	
Kontrola: _____		Kontrola: _____	
Kontrola: _____			