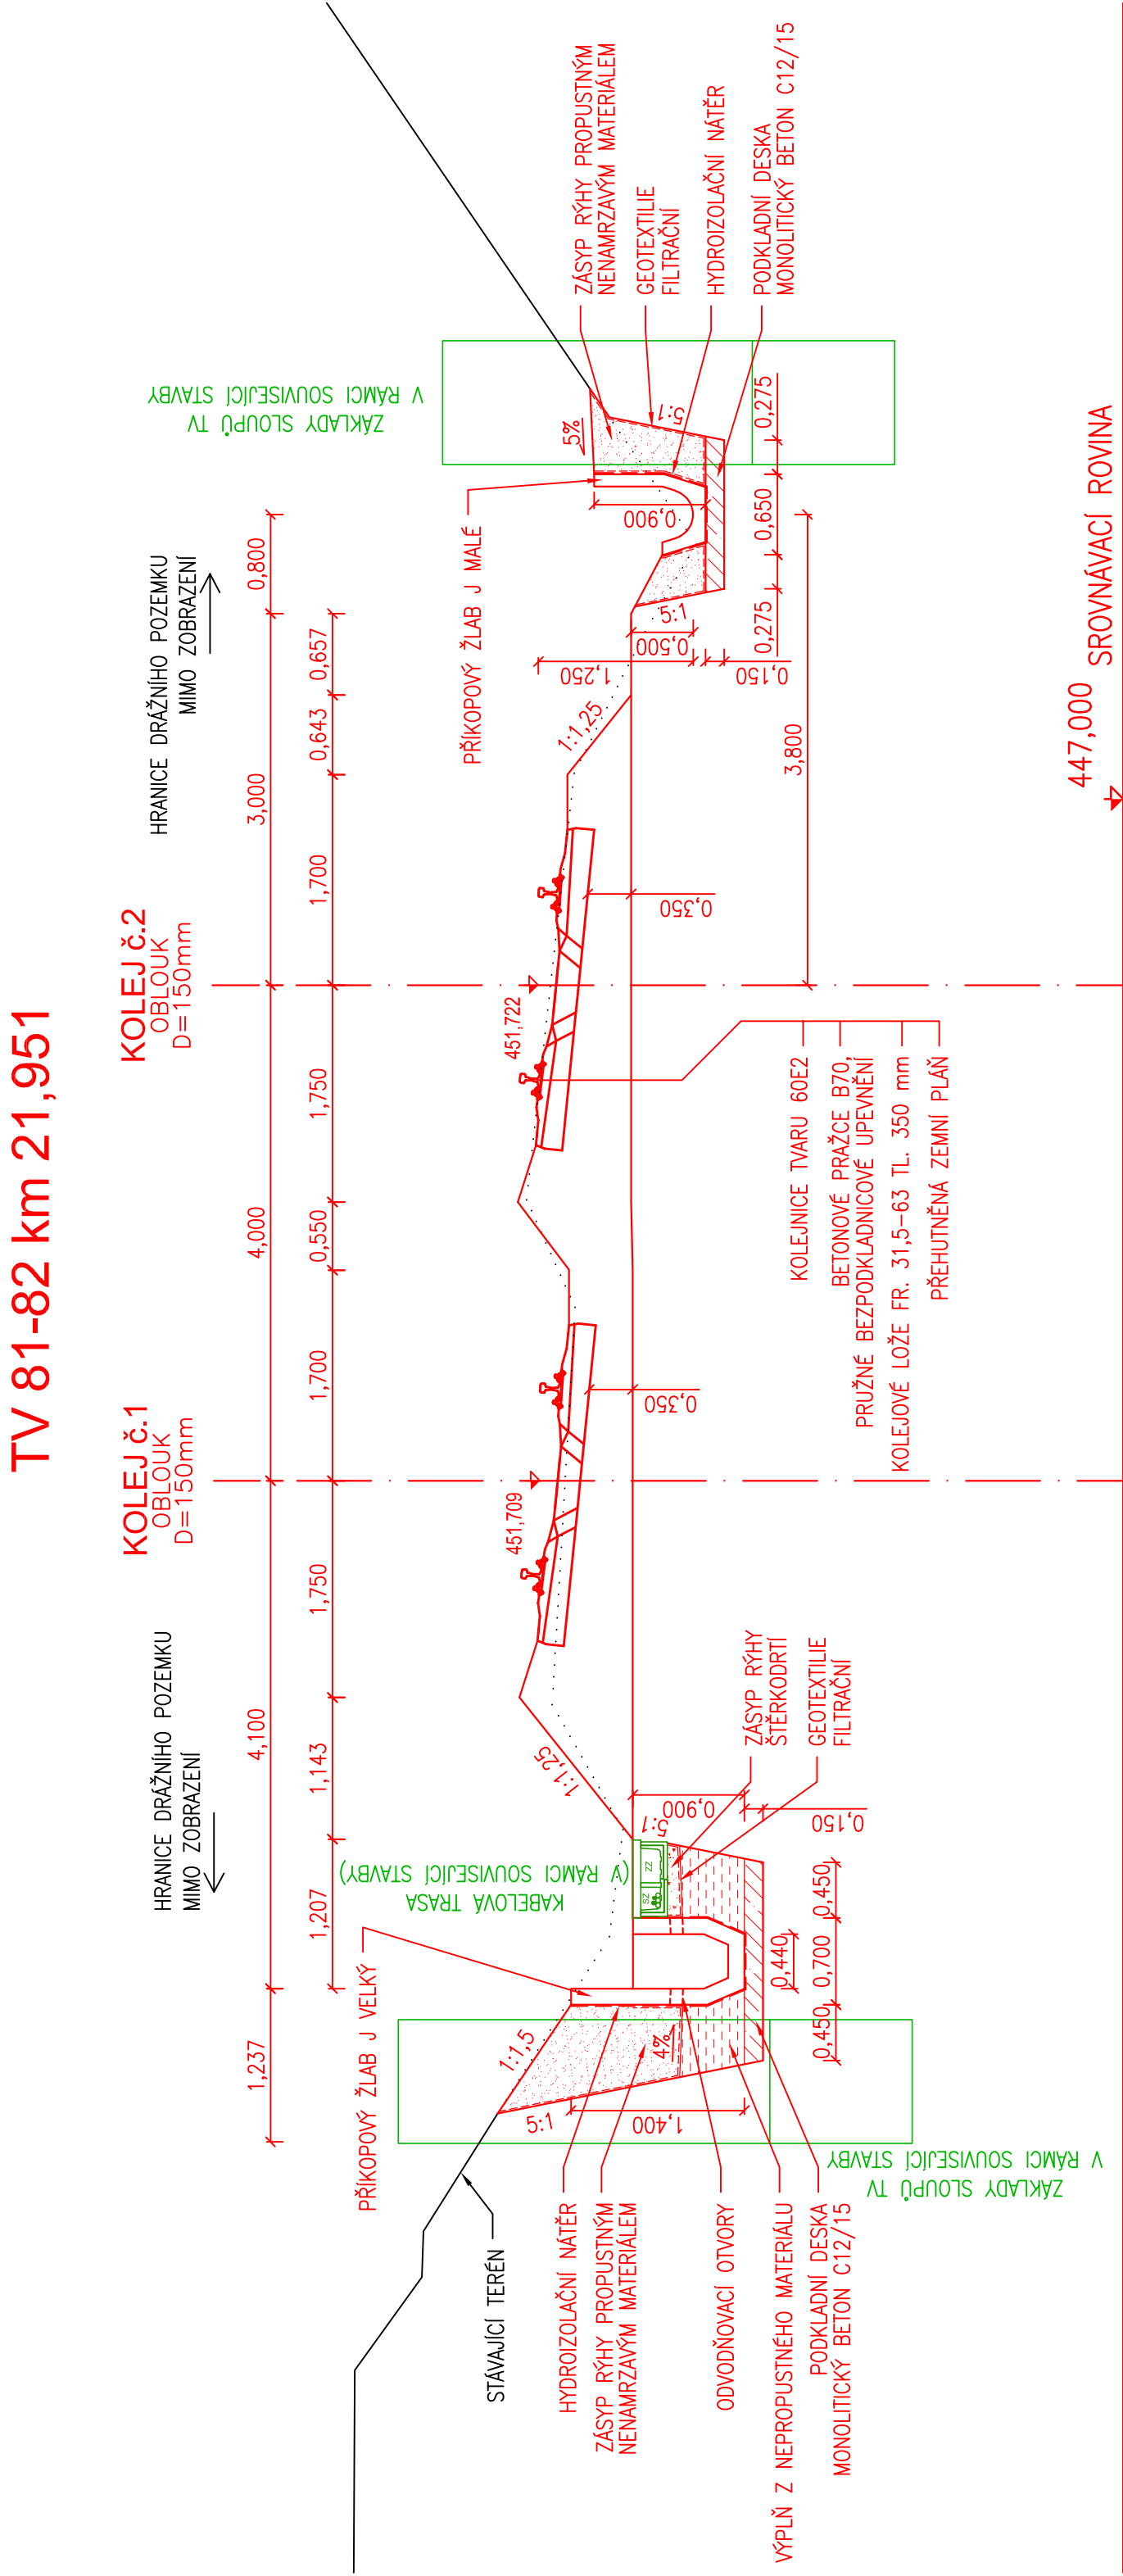


SK113.11 Horní Lideč - Valašská Polanka,
železniční svršek a spodek a následné podbití
Vzorový příčný řez, km 21,951; M 1:50

[illegible]