P4 km 26,325

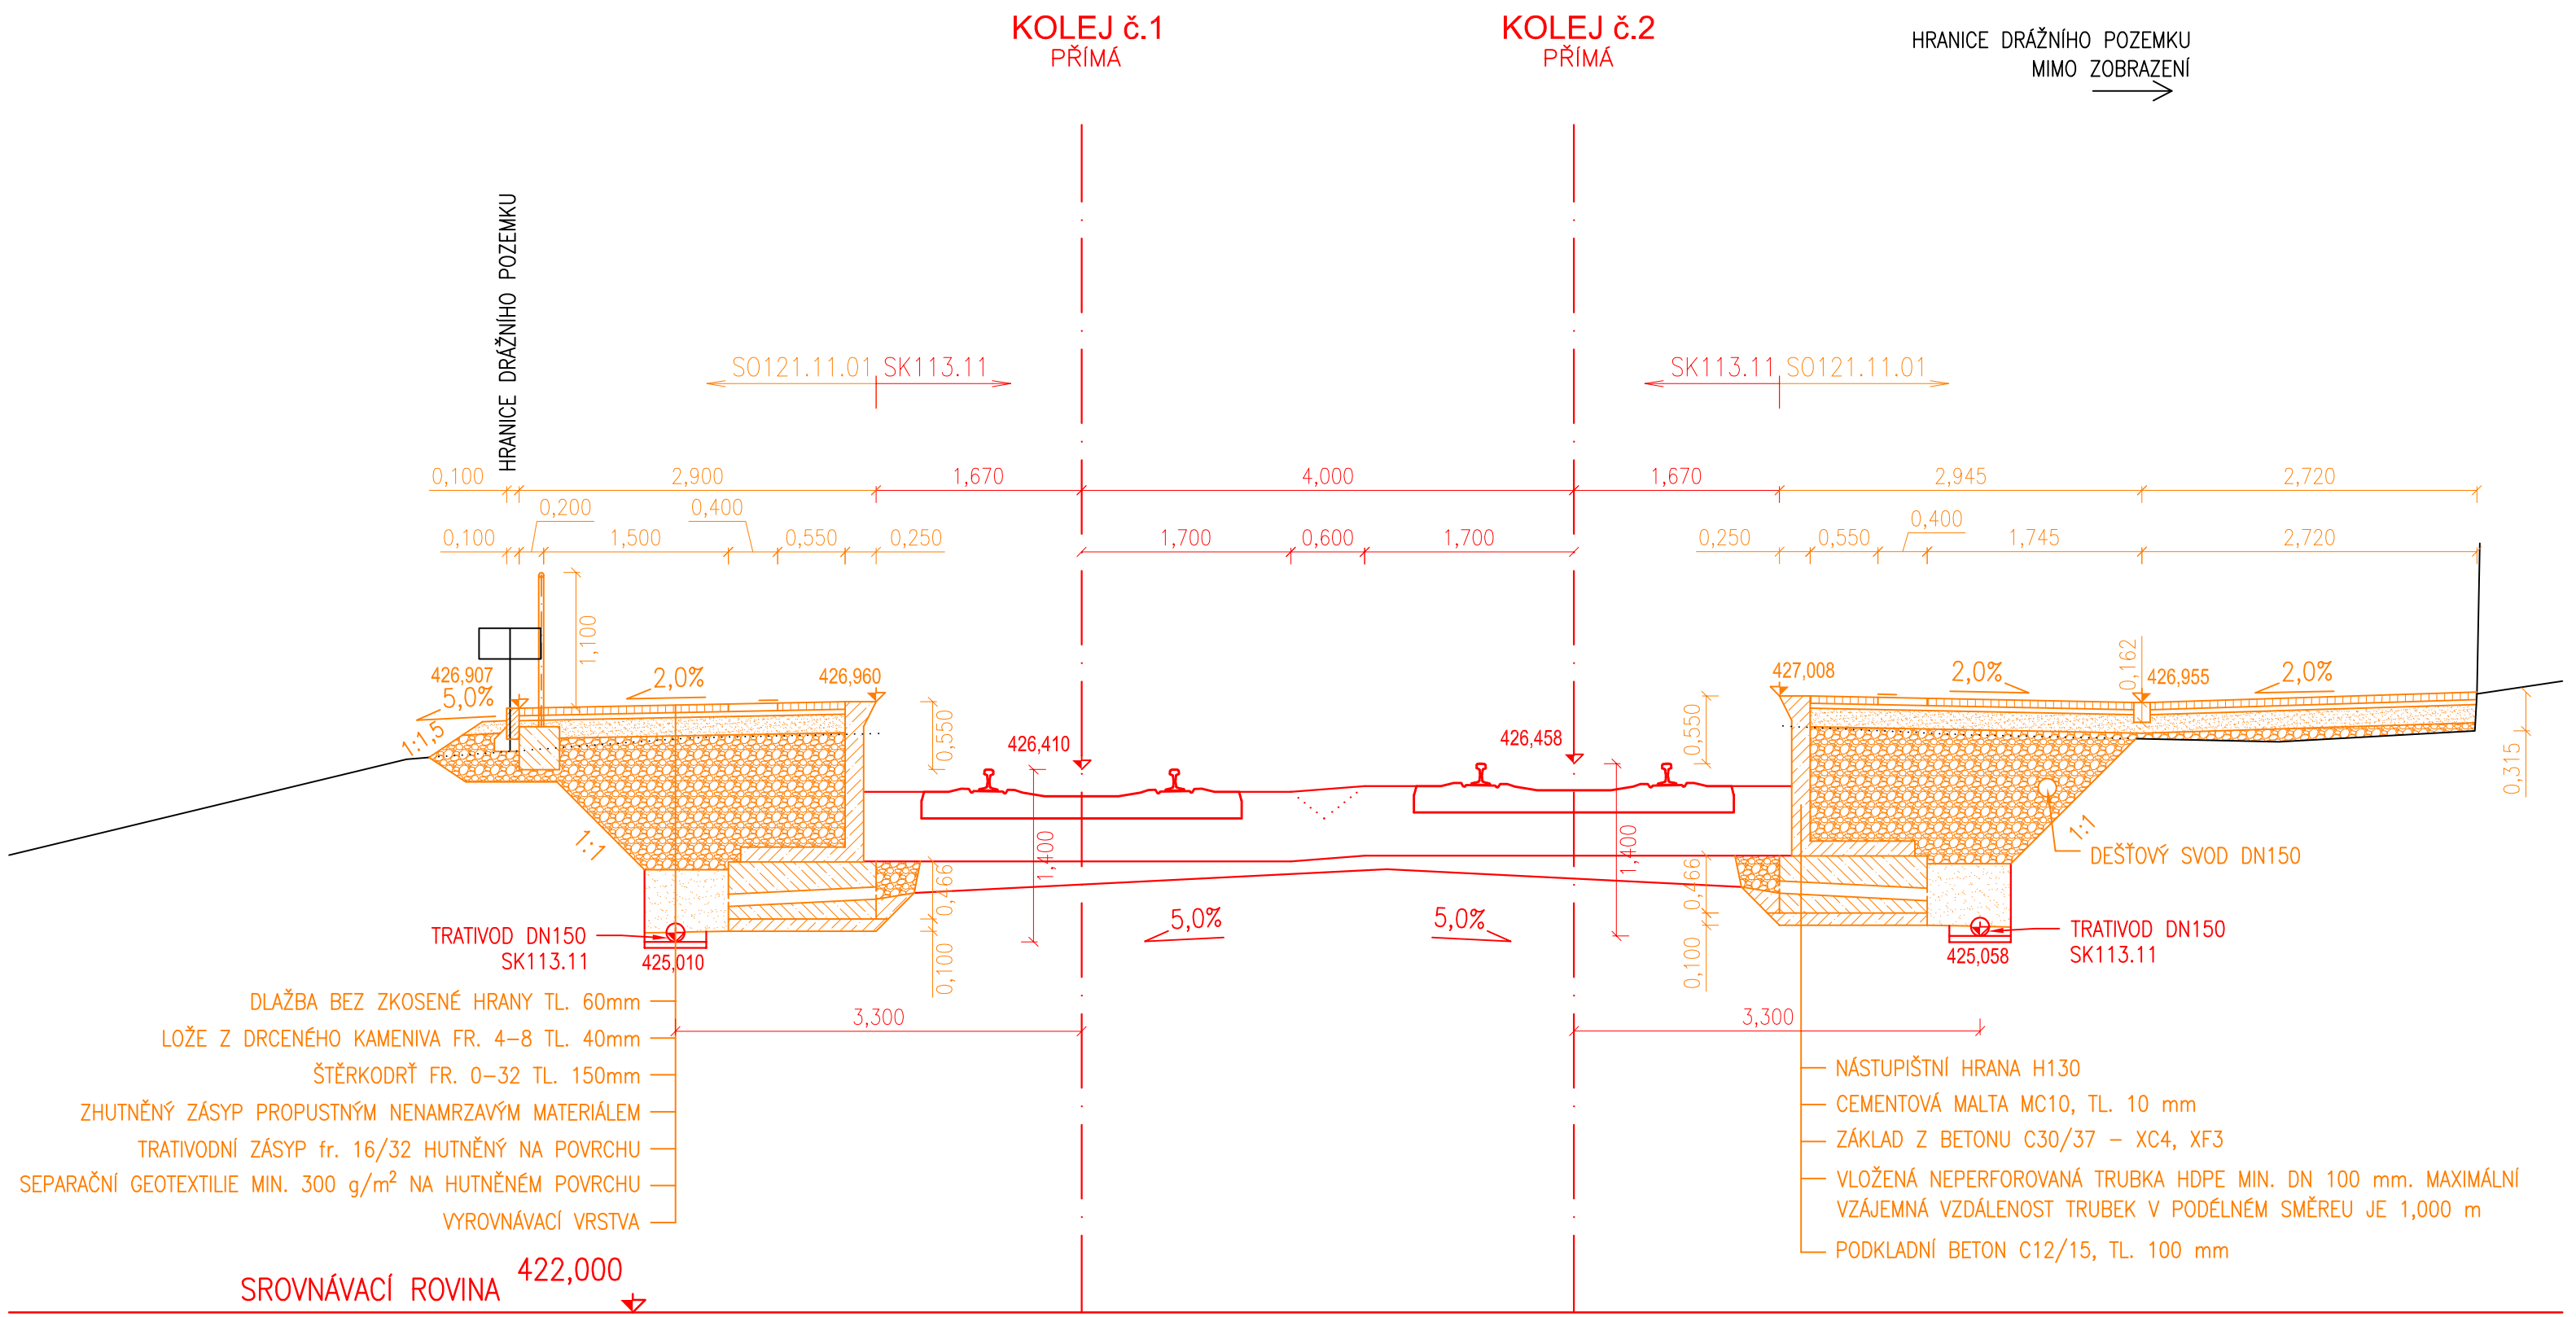

Jiná ověření:

Paré:

Orientační schéma:

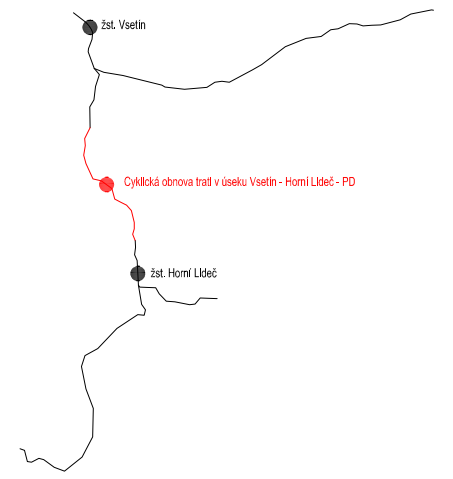

Paré:

Razítko oprávněné osoby:

Podpis: Datum:

Revize:	Datum:	Popis:	Kontroloval:
000	30.10.2025	Definitivní odevzdání dokumentace	Ing. Michal Kasaj

Stavebník/Investor:	**Správa železnic, státní organizace**
Adresa:	**Dlážděná 1003/7, 110 00 Praha 1**
Zástupce investora:	**Oblastní ředitelství Ostrava**
Adresa:	**Muglinovská 1038/5, 702 00 Ostrava**

SPRÁVA ŽELEZNIC

Zhotovitel díla:	**MORAVIA CONSULT Olomouc a.s.**
Adresa:	**Legionářská 1085/8, 779 00 Olomouc**
Kontakt:	T: +420 585 570 444 E: moravia@moravia.cz
Zhotovitel objektu:	**Správa železniční geodézie, Správa železnic, státní organizace**
Adresa:	**Václavkova 169/1, 160 00 Praha 6**
Kontakt:	T: +420 972 221 721 E: szgsek@spravazeleznic.cz
Hlavní projektant (HIP):	**Ing. Michal Kasaj**
Specialista:	**Ing. Jiří Malina**

Název stavby/akce:	**Cyklická obnova trati v úseku Vsetín - Horní Lideč - PD**	Označení investora: **R602400010** Zakázka: **25-009-232-US**
Název části:	Dokumentace objektů	Označení části: **D**
Název objektu/dílčí části:	**zast. Lužná u Vsetína, nástupiště**	Objekt/skupina objektů: řada / úsek / řazení / podobjekt **SO121 11 01 -**
Název přílohy:	Příčné řezy	Dílčí část: Typ: Číslo přílohy
Název dílčí části přílohy:	Příčný řez P4, km 26,325	**D.1 2 104**
Odpovědný projektant: Ing. Tomáš Vachutka	Zpracovatel přílohy: Pavel Rygel Měřítko: 1:50 Formáty: 3 x A4	Stupeň dokumentace: **DPS + PDPS**
Kraj: **Zlínský**	Katastrální území: Lužná u Vsetína TUDU: 2362 02	Smluvní datum zpracování: **30.10.2025**

Označení investora:: R 6 0 2 4 0 0 0 1 0 _ Stupeň dokumentace: D P S X Část: _ D 1 X X _ Objekt: S O 1 2 1 1 1 0 1 _ Podobjekt: X X Typ: _ 2 Příloha: _ 1 0 4 Revize: _ 0 0 0