P5 km 26,350

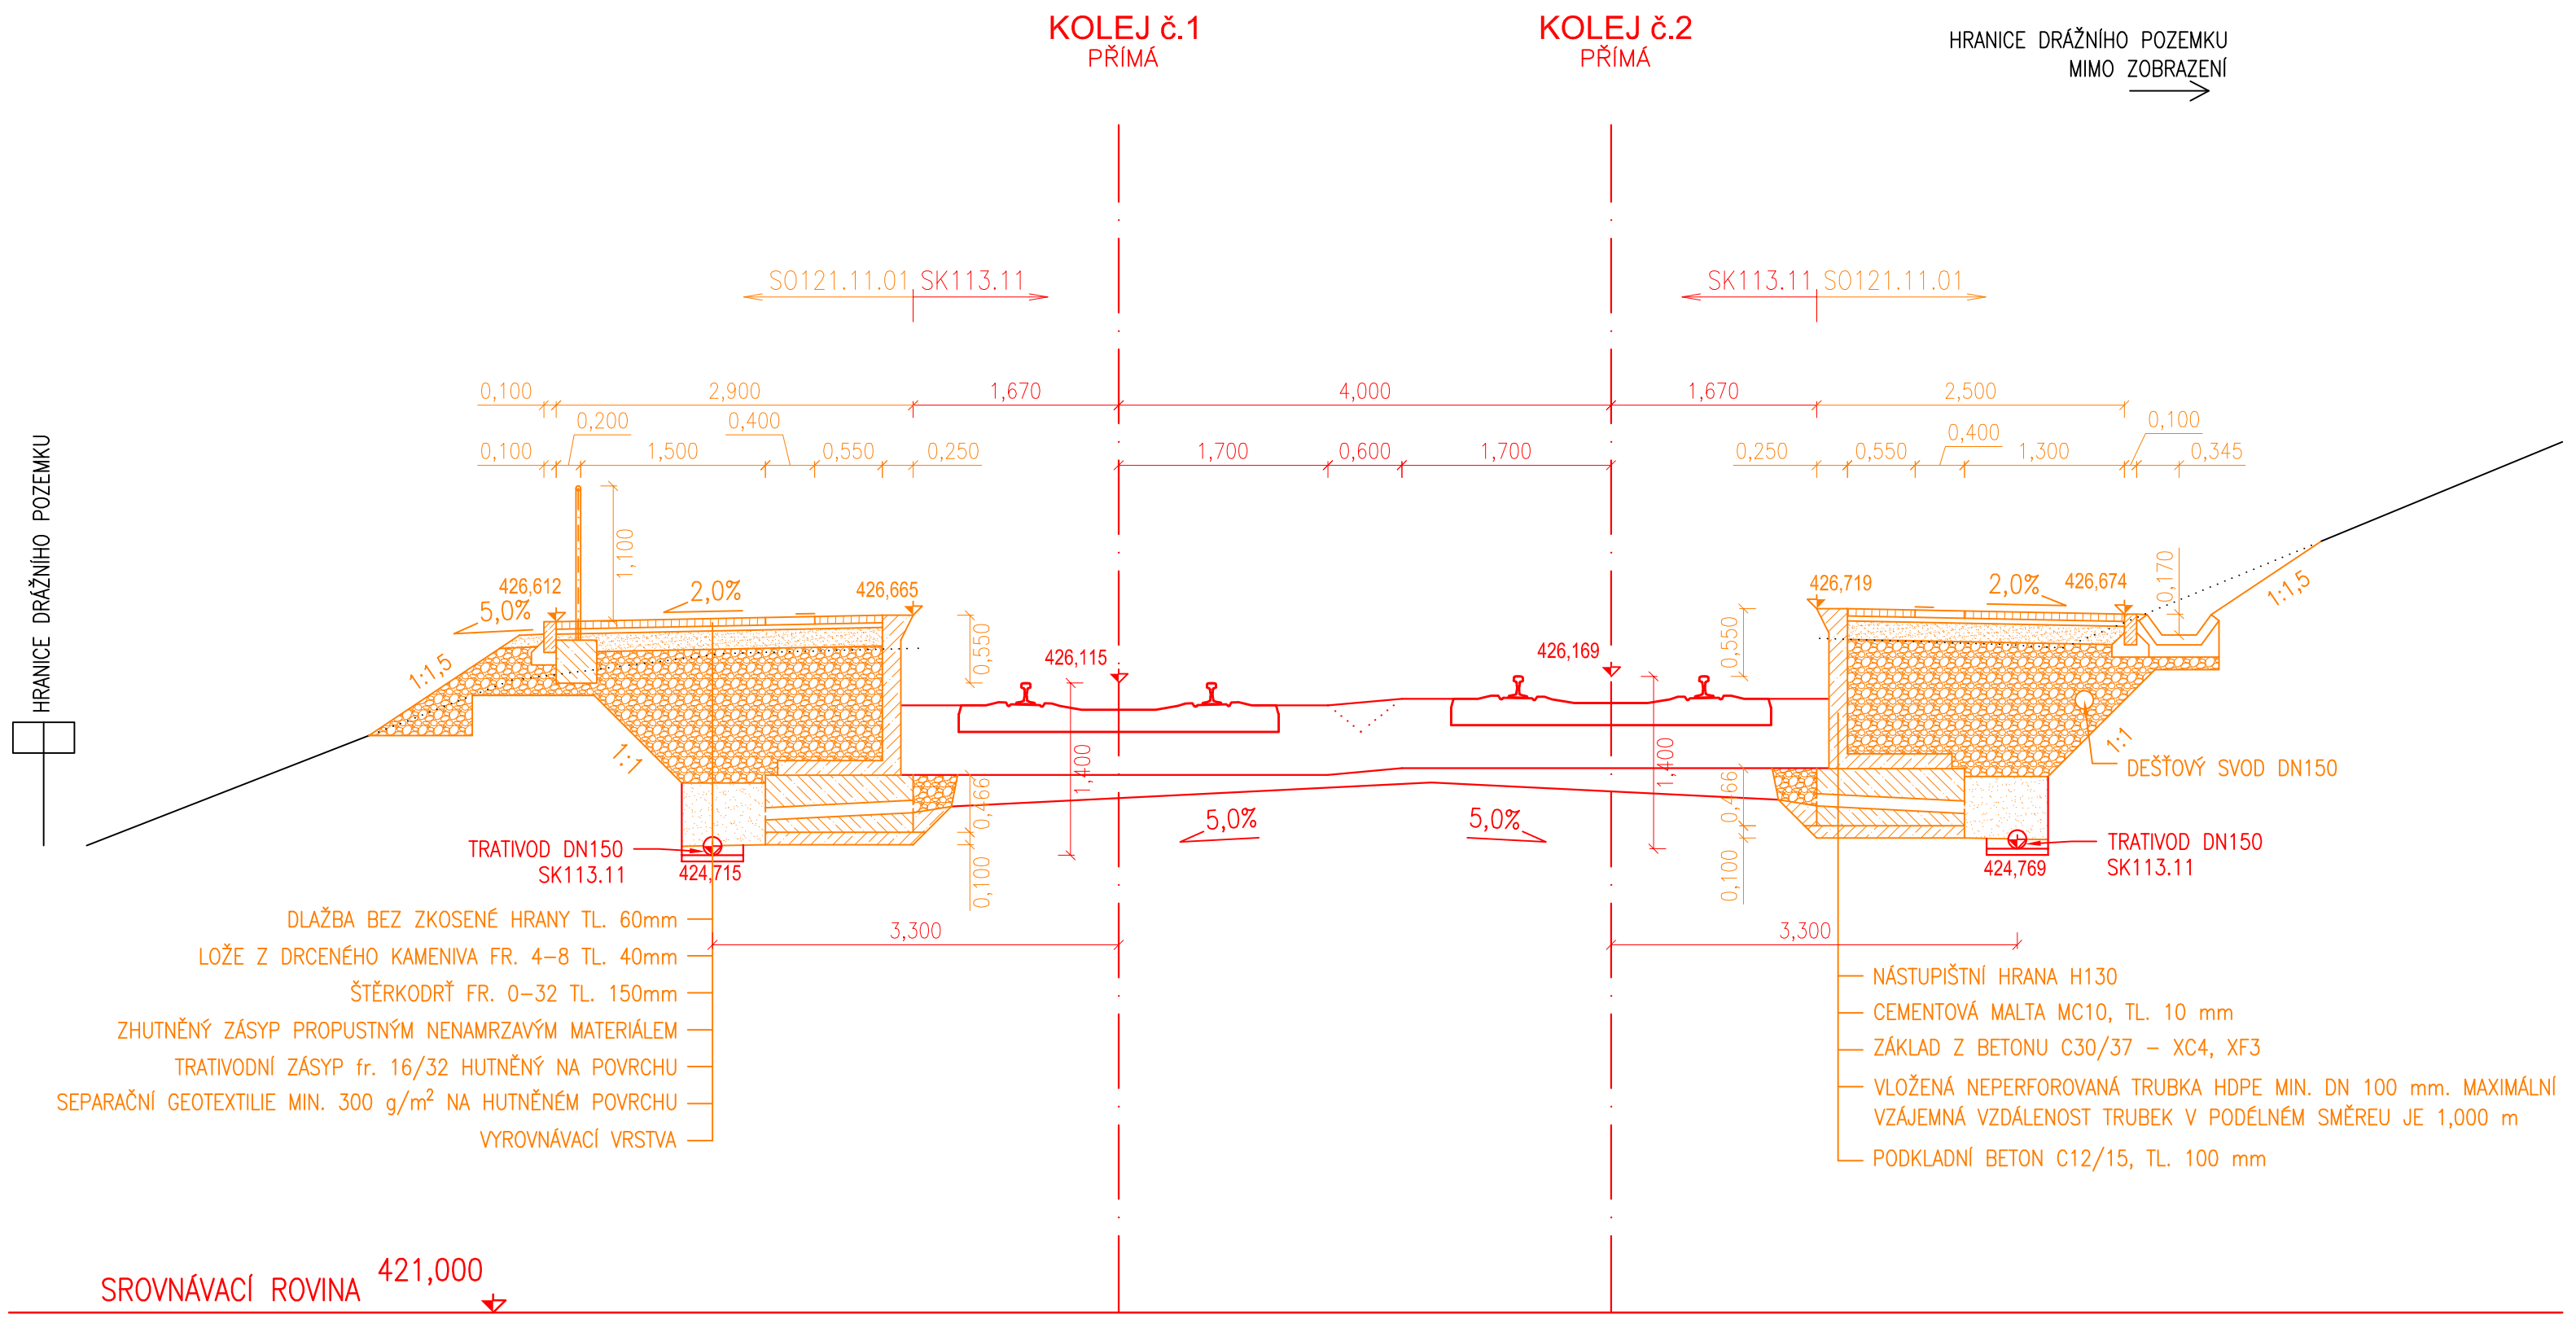

Jiná ověření:

Paré:

Orientační schéma:

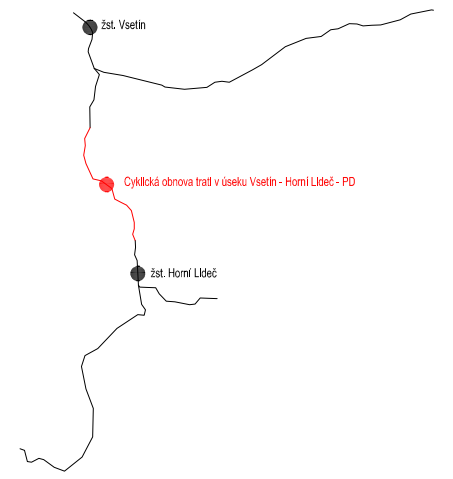

Paré:

Razítko oprávněné osoby:

Podpis: Datum:

Revize:	Datum:	Popis:	Kontroloval:
000	30.10.2025	Definitivní odevzdání dokumentace	Ing. Michal Kasaj

Stavebník/Investor:	**Správa železnic, státní organizace**
Adresa:	**Dlážděná 1003/7, 110 00 Praha 1**
Zástupce investora:	**Oblastní ředitelství Ostrava**
Adresa:	**Muglinovská 1038/5, 702 00 Ostrava**

SPRÁVA ŽELEZNIC

Zhotovitel díla:	**MORAVIA CONSULT Olomouc a.s.**
Adresa:	**Legionářská 1085/8, 779 00 Olomouc**
Kontakt:	T: +420 585 570 444 E: moravia@moravia.cz
Zhotovitel objektu:	**Správa železniční geodézie, Správa železnic, státní organizace**
Adresa:	**Václavkova 169/1, 160 00 Praha 6**
Kontakt:	T: +420 972 221 721 E: szgsek@spravazeleznic.cz
Hlavní projektant (HIP):	**Ing. Michal Kasaj**
Specialista:	**Ing. Jiří Malina**

Název stavby/akce:	**Cyklická obnova trati v úseku Vsetín - Horní Lideč - PD**		Označení investora: **R602400010**
			Zakázka: **25-009-232-US**
Název části:	Dokumentace objektů		Označení části: **D**
Název objektu/dílčí části:	**zast. Lužná u Vsetína, nástupiště**		Objekt/skupina objektů: řada / úsek / řazení / podobjekt: **SO121 11 01 -**
Název přílohy:	Příčné řezy		Dílčí část: Typ: Číslo přílohy **D.1 2 105**
Název dílčí části přílohy:	Příčný řez P5, km 26,350		
Odpovědný projektant: Ing. Tomáš Vachutka	Zpracovatel přílohy: Pavel Rygel	Měřítko: 1:50 Formáty: 3 x A4	Stupeň dokumentace: **DPS + PDPS**
Kraj: **Zlínský**	Katastrální území: Lužná u Vsetína	TUDU: 2362 02	Smluvní datum zpracování: **30.10.2025**

Označení investora:: R602400010 _ Stupeň dokumentace: DPS _ Část: D1 _ Objekt: SO121 _ Podobjekt: 11 _ Typ: X _ Příloha: 2 _ Revize: 105