


P8 km 26,425

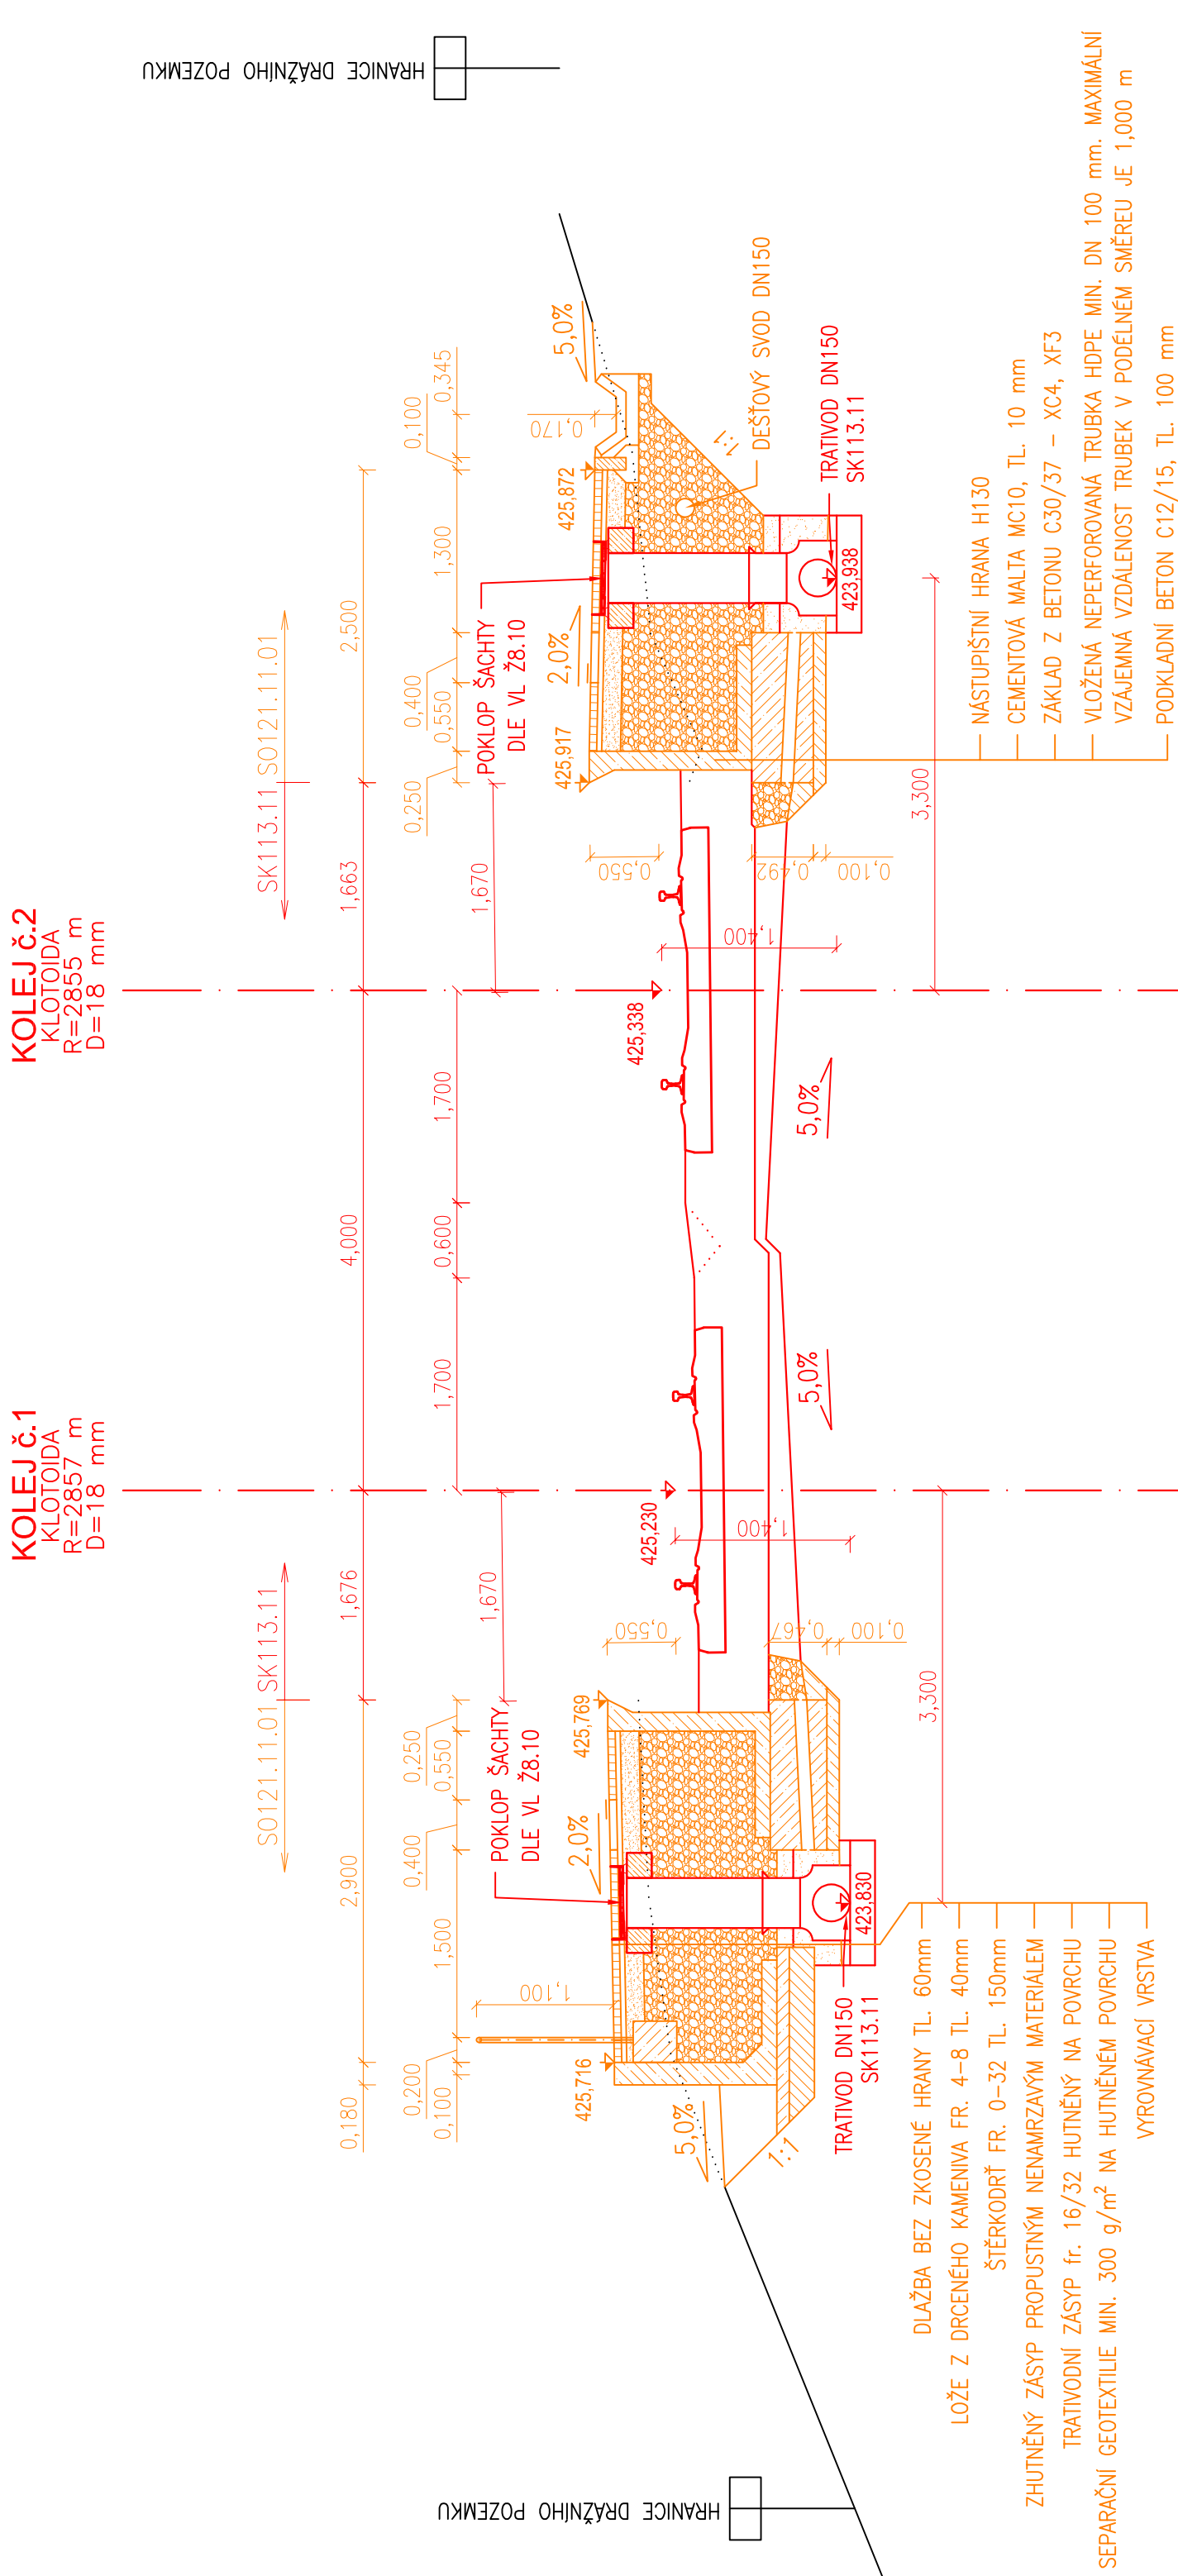

SROVNÁVACÍ ROVINA

[illegible]

Označení investora::	Stupně dokumentace:	Část:	Objekt:	Podobjekt:	Typ:	Příloha:	Revize:
R 6 0 2 4 0 0 0 1 0	-	D P S X	D 1 X X -	S O 1 2 1 1 1 0 1	X -	2 1 0 8	- 0 0 0