SO121.11.01 zast. Lužná u Vsetína, nástupiště

VYTYČOVACÍ VÝKRES

M 1:100

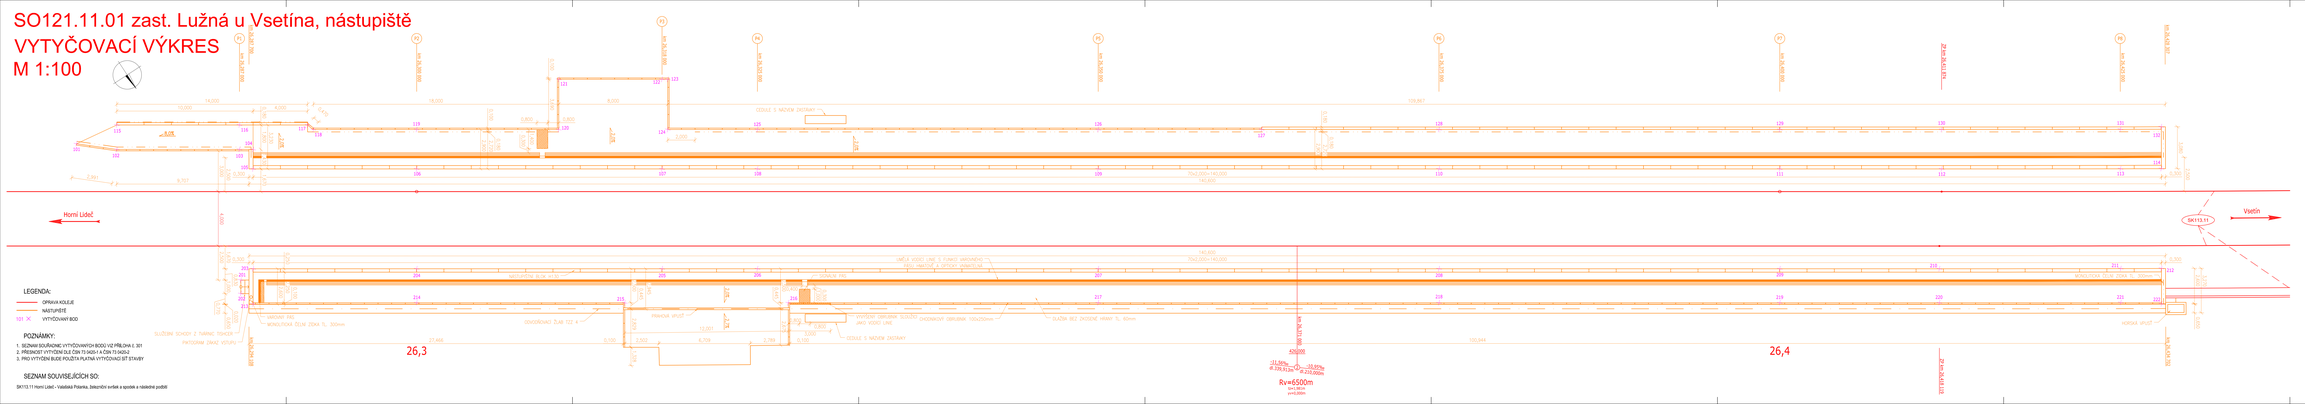
Horní Lideč
Vsetín
SK113.11
LEGENDA:
OPRAVA KOLEJE
NÁSTUPIŠTĚ
VYTYČOVACÍ BOD
POZNÁMKY:
1. SEZNAM SOUŘADNIC VYTYČOVACÍCH BODŮ VIZ PŘÍLOHA č. 301
2. PŘESNOST VYTYČENÍ DLE ČSN 73 6425-1 A ČSN 73 6425-2
3. PRO VYTYČENÍ BUDE POUŽITA PLATNÁ VYTYČOVACÍ SÍŤ STAVBY
SEZNAM SOUVISEJÍCÍCH SO:
SK113.11 Horní Lideč - Valašská Polanka, železniční svršek a spodek a následná podoba
26,3
26,4
Rv=6500m
pro ø60m
ø90,00m
-11,50‰
-34,95‰
R 230,91 m
R 233,00m
R=6500
R=6500
R=6500