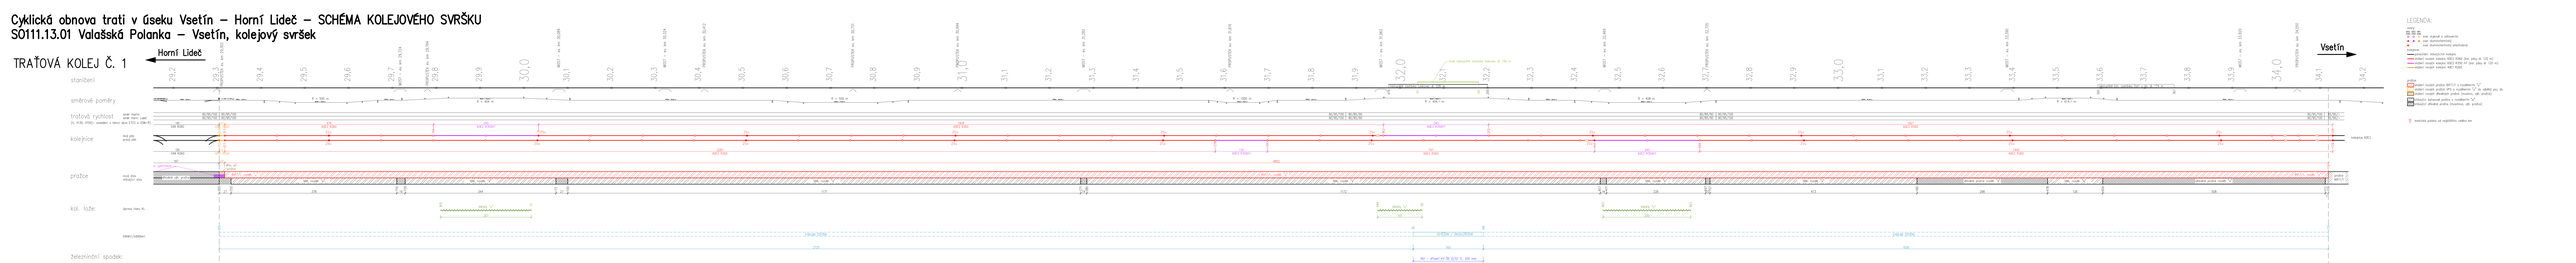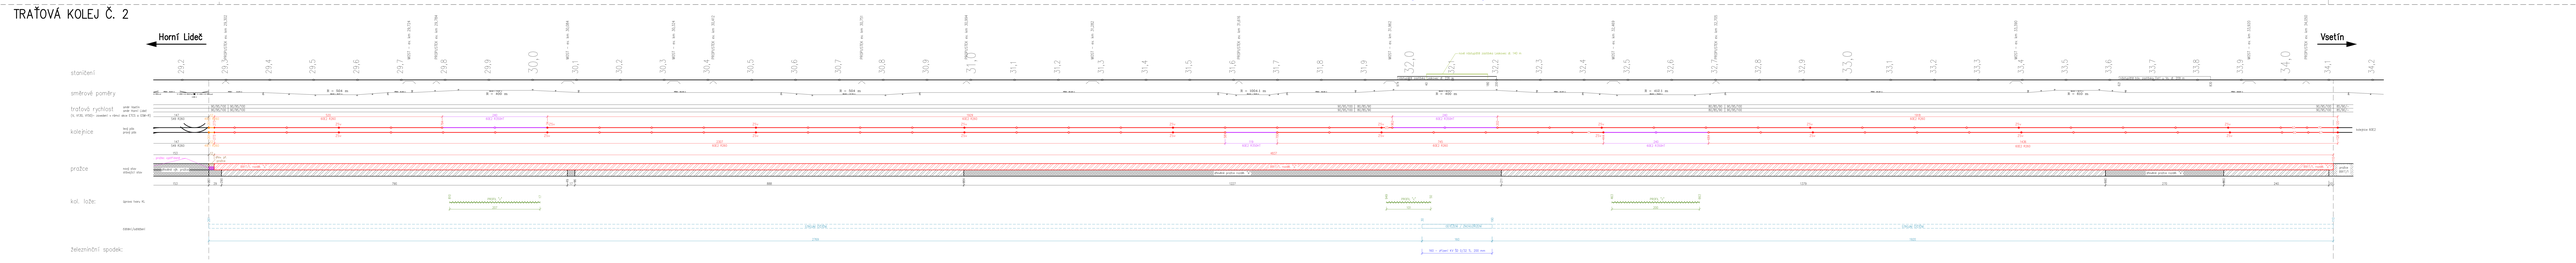Cyklická obnova trati v úseku Vsetín – Horní Lideč – SCHÉMA KOLEJOVÉHO SVRŠKU
SO111.13.01 Valašská Polanka – Vsetín, kolejový svršek