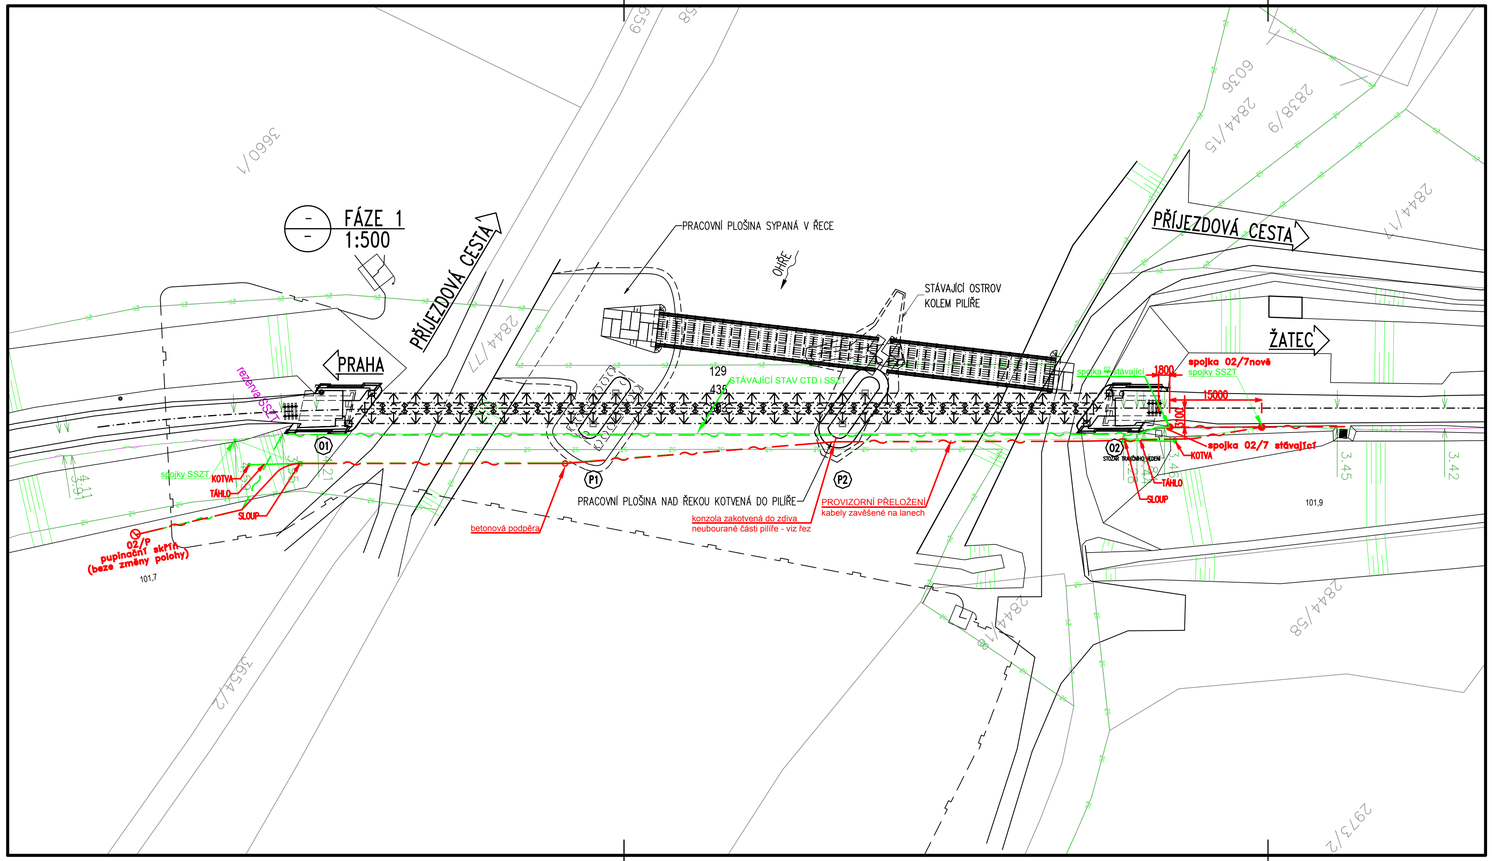

POZNÁMKY:

1. MOSTNÍ PROVIZORIUM MUSÍ BÝT NAVRŽENO TAK, ABY UMOŽŇOVALO BEZPEČNÝ PŘEJEZD POTŘEBNÉ TECHNIKY (NAPŘ. SILNIČNÍ JEŘÁB S NÁPRAVOVÝM TLAKEM 12 t).
2. PŘED ZAHÁJENÍM VÝSTAVBY BUDOU VYTÝČENY, OCHRÁNĚNY (PŘÍPADNĚ PŘELOŽENY) DOTČENÉ INŽENÝRSKÉ SÍTĚ. STOŽÁROVÁ PODPĚRA U PILÍŘE P1 BUDE SOUČÁSTÍ FÁZE 1
3. PODMÍNKOU PRO REKONSTRUKCI MOSTU JE PŘELOŽKA STÁVAJÍCÍHO PLYNOVODU UMÍSTĚNÉHO PODÉL MOSTU.

NOVÝ STAV A KONSTRUKCE

DOČASNÉ, POMOCNÉ KONSTRUKCE

HRANICE POZEMKU DRÁHY

LEGENDA SÍTÍ:

KABEL SŽ – CTD VE SPRÁVĚ ČD-TELEMATIKA A.S.

KABEL SŽ – SSZT

PLYNOVOD GASNET s.r.o.

Ministerstvo dopravy
Státní fond dopravní infrastruktury

Jiná ověření:

Paré:

Orientační schéma:

Razítko oprávněné osoby:

KONCEPT

Podpis: Datum:

Revize:	Datum:	Popis:	Kontroloval:

Stavebník/Investor:	**Správa železnic, státní organizace**	SPRÁVA ŽELEZNIC
Adresa:	Dlážděná 1003/7, 110 00 Praha 1	
Zástupce investora:	Stavební správa západ, Diamond Point	
Adresa:	Ke Štvanici 656/3, 186 00 Praha 8 – Karlín	

Zhotovitel díla:	**TOP CON SERVIS s.r.o.**	TOP CON SERVIS
Adresa: Kontakt:	Ke Stírce 1824/56, 182 00 Praha 8 T: +420 284 021 740 E: topcon@topcon.cz	
Zhotovitel objektu:	**TOP CON SERVIS s.r.o.**	TOP CON SERVIS
Adresa: Kontakt:	Ke Stírce 1824/56, 182 00 Praha 8 T: +420 284 021 740 E: topcon@topcon.cz	
Hlavní projektant (HIP):	Ing. Štěpán Jakeš	Specialista: Ing. Libor Marek

Název stavby/akce:	**Rekonstrukce mostu v km 101,816 trati Praha-Bubny – Chomutov**		Označení investora: S632000265 Označení zhotovitele: 08-21
Název části:	Ostatní inženýrské objekty - přeložky kabelů		Označení části: D.2.1.5
Název objektu/dílčí části:	**Přeložka kabelu SŽ - SSZT**		Označení objektu/komplexu: **SO 11-30-02**
Název přílohy: Název dílčí části přílohy:	**Dokumentace objektu** Situace stávajícího stavu a provizorní přeložky		Číslo přílohy: **2** -
Odpovědný projektant: Ing. Vladimír Hadraba	Zpracovatel přílohy: Ing. Vladimír Hadraba	Měřítko: 1 : 500 Formáty: 4x A4	Stupeň dokumentace: DUSP+PDPS
Kraj: Ústecký	Katastrální území: Žatec [794732]	TUDU: 0101 36	**Smluvní datum zpracování: 09/2022**

Označení investora: S 6 3 2 0 0 0 2 6 5 _ Stupeň dokumentace: P D P S _ Část: _ X X X X _ Objekt: _ X X X X X X _ Podobjekt: _ X X _ Příloha: _ X X _ Revize: _ 0 0 0
(Prostor pro další informace)