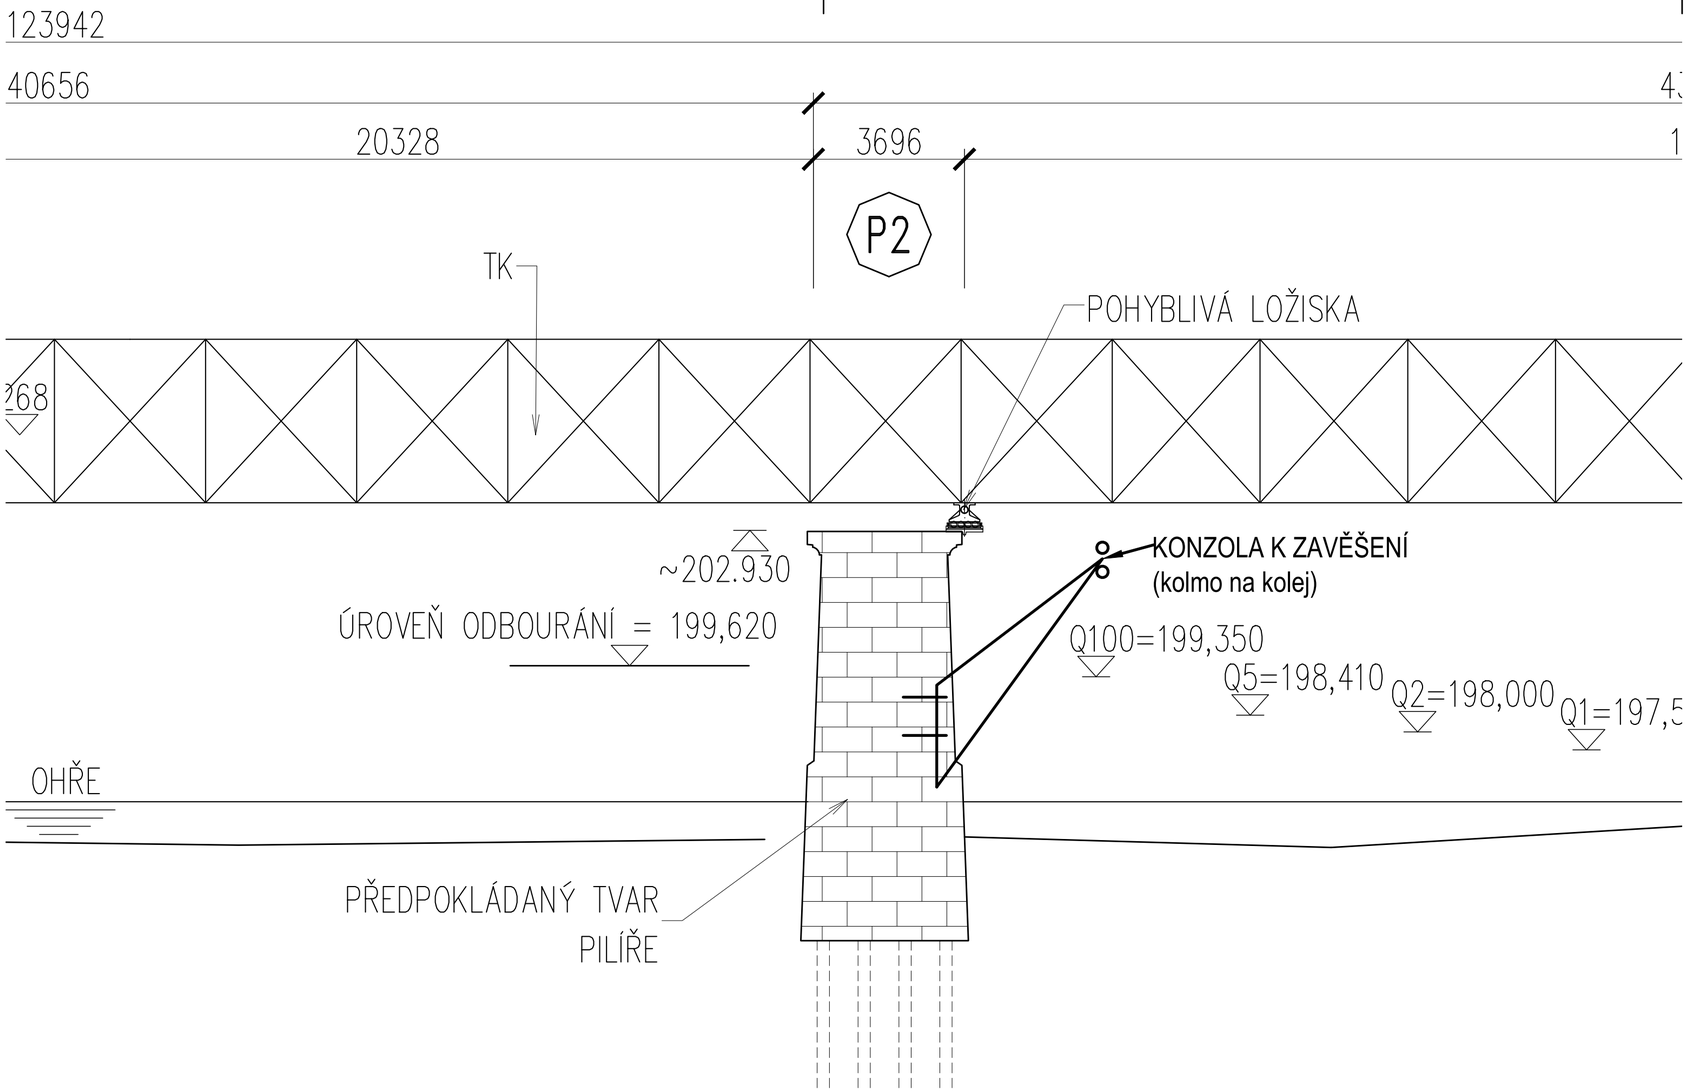

Ministerstvo dopravy
Státní fond dopravní infrastruktury

Jiná ověření:

Paré:

Orientační schéma:

Razítko oprávněné osoby:

Podpis: Datum:

Revize:	Datum:	Popis:	Kontroloval:
[000]	[30.06.2023]	[Definitivní odevzdání dokumentace]	[Ing. Libor Marek]

Stavebník/Investor:	**Správa železnic, státní organizace**
Adresa:	Dlážděná 1003/7, 110 00 Praha 1
Zástupce investora:	Stavební správa západ, Diamond Point
Adresa:	Ke Štvanici 656/3, 186 00 Praha 8 – Karlín

SPRÁVA ŽELEZNIC

Zhotovitel díla:	**TOP CON SERVIS s.r.o.**
Adresa: Kontakt:	Ke Stírce 1824/56, 182 00 Praha 8 T: +420 284 021 740 E: topcon@topcon.cz
Zhotovitel objektu:	**TOP CON SERVIS s.r.o.**
Adresa: Kontakt:	Ke Stírce 1824/56, 182 00 Praha 8 T: +420 284 021 740 E: topcon@topcon.cz
Hlavní projektant (HIP):	Ing. Štěpán Jakeš
Specialista:	Ing. Libor Marek

Název stavby/akce:	**Rekonstrukce mostu v km 101,816 trati Praha-Bubny – Chomutov**		Označení investora: S632000265
			Označení zhotovitele: 08-21
Název části:	Ostatní inženýrské objekty - přeložky kabelů		Označení části: D.2.1.5
Název objektu/dílčí části:	**Přeložka kabelu SŽ - CTD**		Označení objektu/komplexu: **SO 11-30-01**
Název přílohy:	**Dokumentace objektu**		Číslo přílohy: **4** -
Název dílčí části přílohy:	Provizorní uložení - konzola na P2		
Odpovědný projektant: Ing. Vladimír Hadraba	Zpracovatel přílohy: Ing. Vladimír Hadraba	Měřítko: 1 : 100 Formáty: 3x A4	Stupeň dokumentace: DUSP+PDPS
Kraj: Ústecký	Katastrální území: Žatec [794732]	TUDU: 0101 36	**Smluvní datum zpracování: 09/2022**

Označení investora	Stupeň dokumentace:	Část:	Objekt:	Podobjekt:	Příloha:	Revize:
S 6 3 2 0 0 2 6 5	_ P D P S	_ X X X X	_ X X X X X X X X	_ X X	_ X _ X X X	_ 0 0

[Prostor pro další informace]