VZOROVÉ PŘÍČNÉ ŘEZY
M 1:50

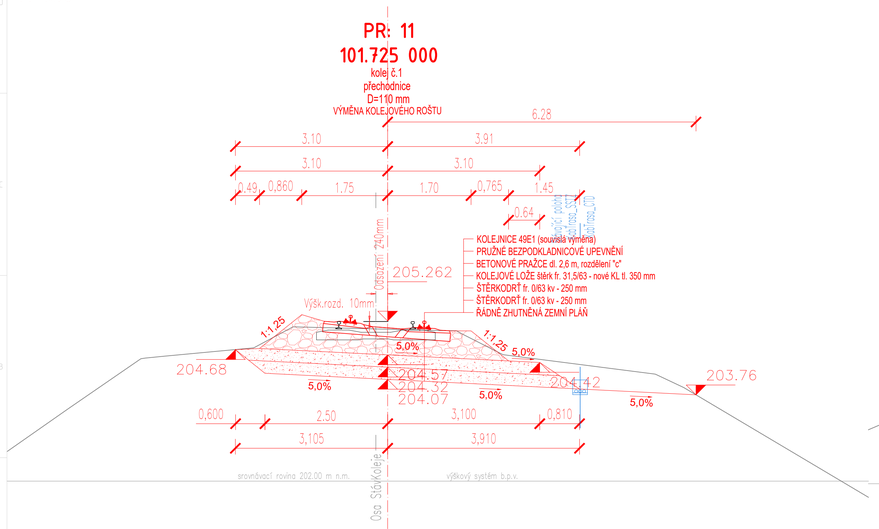

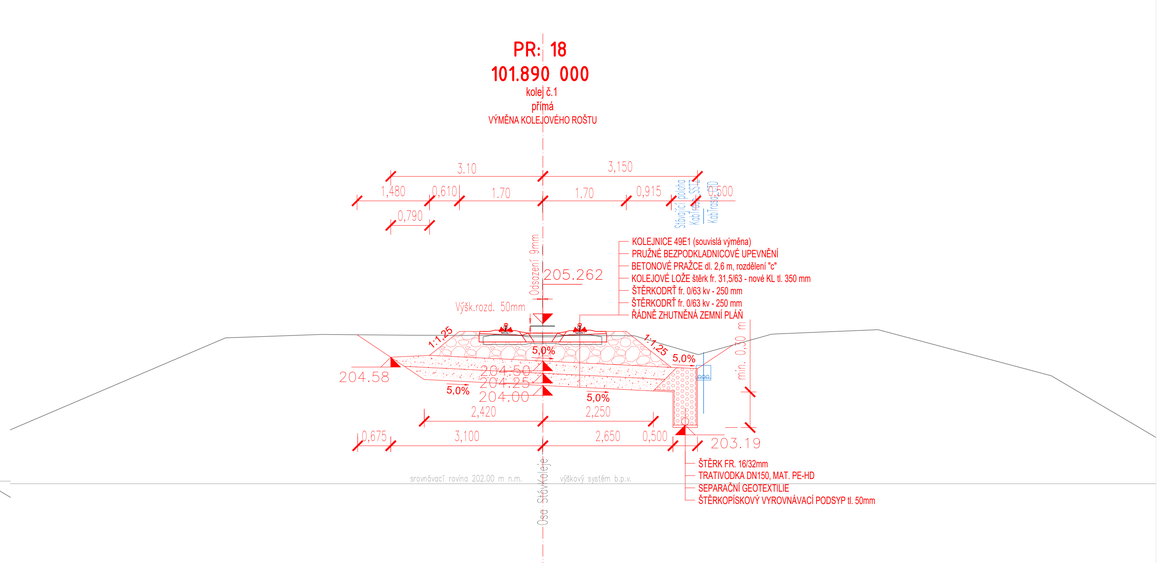

Ministerstvo dopravy
Státní fond dopravní infrastruktury

Jiná ověření:

Paré:

Orientační schéma:

Razítko oprávněné osoby:

Podpis: Datum:

Revize:	Datum:	Popis:	Kontroloval:
[000]	[30.06.2023]	[Definitivní odevzdání dokumentace]	[Ing. Libor Marek]

Stavebník/Investor:
Adresa:
Zástupce investora:
Adresa:

Správa železnic, státní organizace
Dlážděná 1003/7, 110 00 Praha 1
Stavební správa západ, Diamond Point
Ke Štvanici 656/3, 186 00 Praha 8 – Karlín

SPRÁVA ŽELEZNIC

Zhotovitel díla:
Adresa:
Kontakt:

TOP CON SERVIS s.r.o.
Ke Stírce 1824/56, 182 00 Praha 8
T: +420 284 021 740
E: topcon@topcon.cz

Zhotovitel objektu:
Adresa:
Kontakt:

PRODIN a.s.
K Vápence 2745, 530 02 Pardubice
T: +420 466 055 111
E: info@prodin.cz

Hlavní projektant (HIP): Ing. Štěpán Jakeš | Specialista: Ing. Libor Marek

Název stavby/akce:	**Rekonstrukce mostu v km 101,816 trati Praha-Bubny – Chomutov**	Označení investora: S632000265
		Označení zhotovitele: 08-21
Název části:	Mosty, propustky a zdi	Označení části: D.2.1.1
Název objektu/dílčí části:	**Železniční svršek a spodek**	Označení objektu/komplexu: **SO 11-00-01**
Název přílohy:	**Dokumentace objektu**	Číslo přílohy: **2. 003**
Název dílčí části přílohy:	Vzorové příčné řezy	
Odpovědný projektant: Ing. Jan Hašek	Zpracovatel přílohy: Bc. Alexander Sachs	Měřítko: 1:50 / Formátky: 5xA4
Kraj: Jihočeský	Katastrální území: Žatec [794732]	TUDU: 0101 36
		Stupeň dokumentace: **DUSP+PDPS**
		Smluvní datum zpracování: **09/2022**

Označení investora | Stupeň dokumentace | Část | Objekt | Podobjekt | Příloha | Revize
S 6 3 2 0 0 0 2 6 5 | P D P S | D 2 1 1 | S O 1 1 0 0 0 1 | | 0 0 3 | 0 0 0
[Prostor pro další informace]