


PŘÍČNÝ ŘEZ - odvodnění
M 1:50

PR: 19
101.900 000

kolej č.1
přímá
VÝMĚNA KOLEJOVÉHO ROŠTU

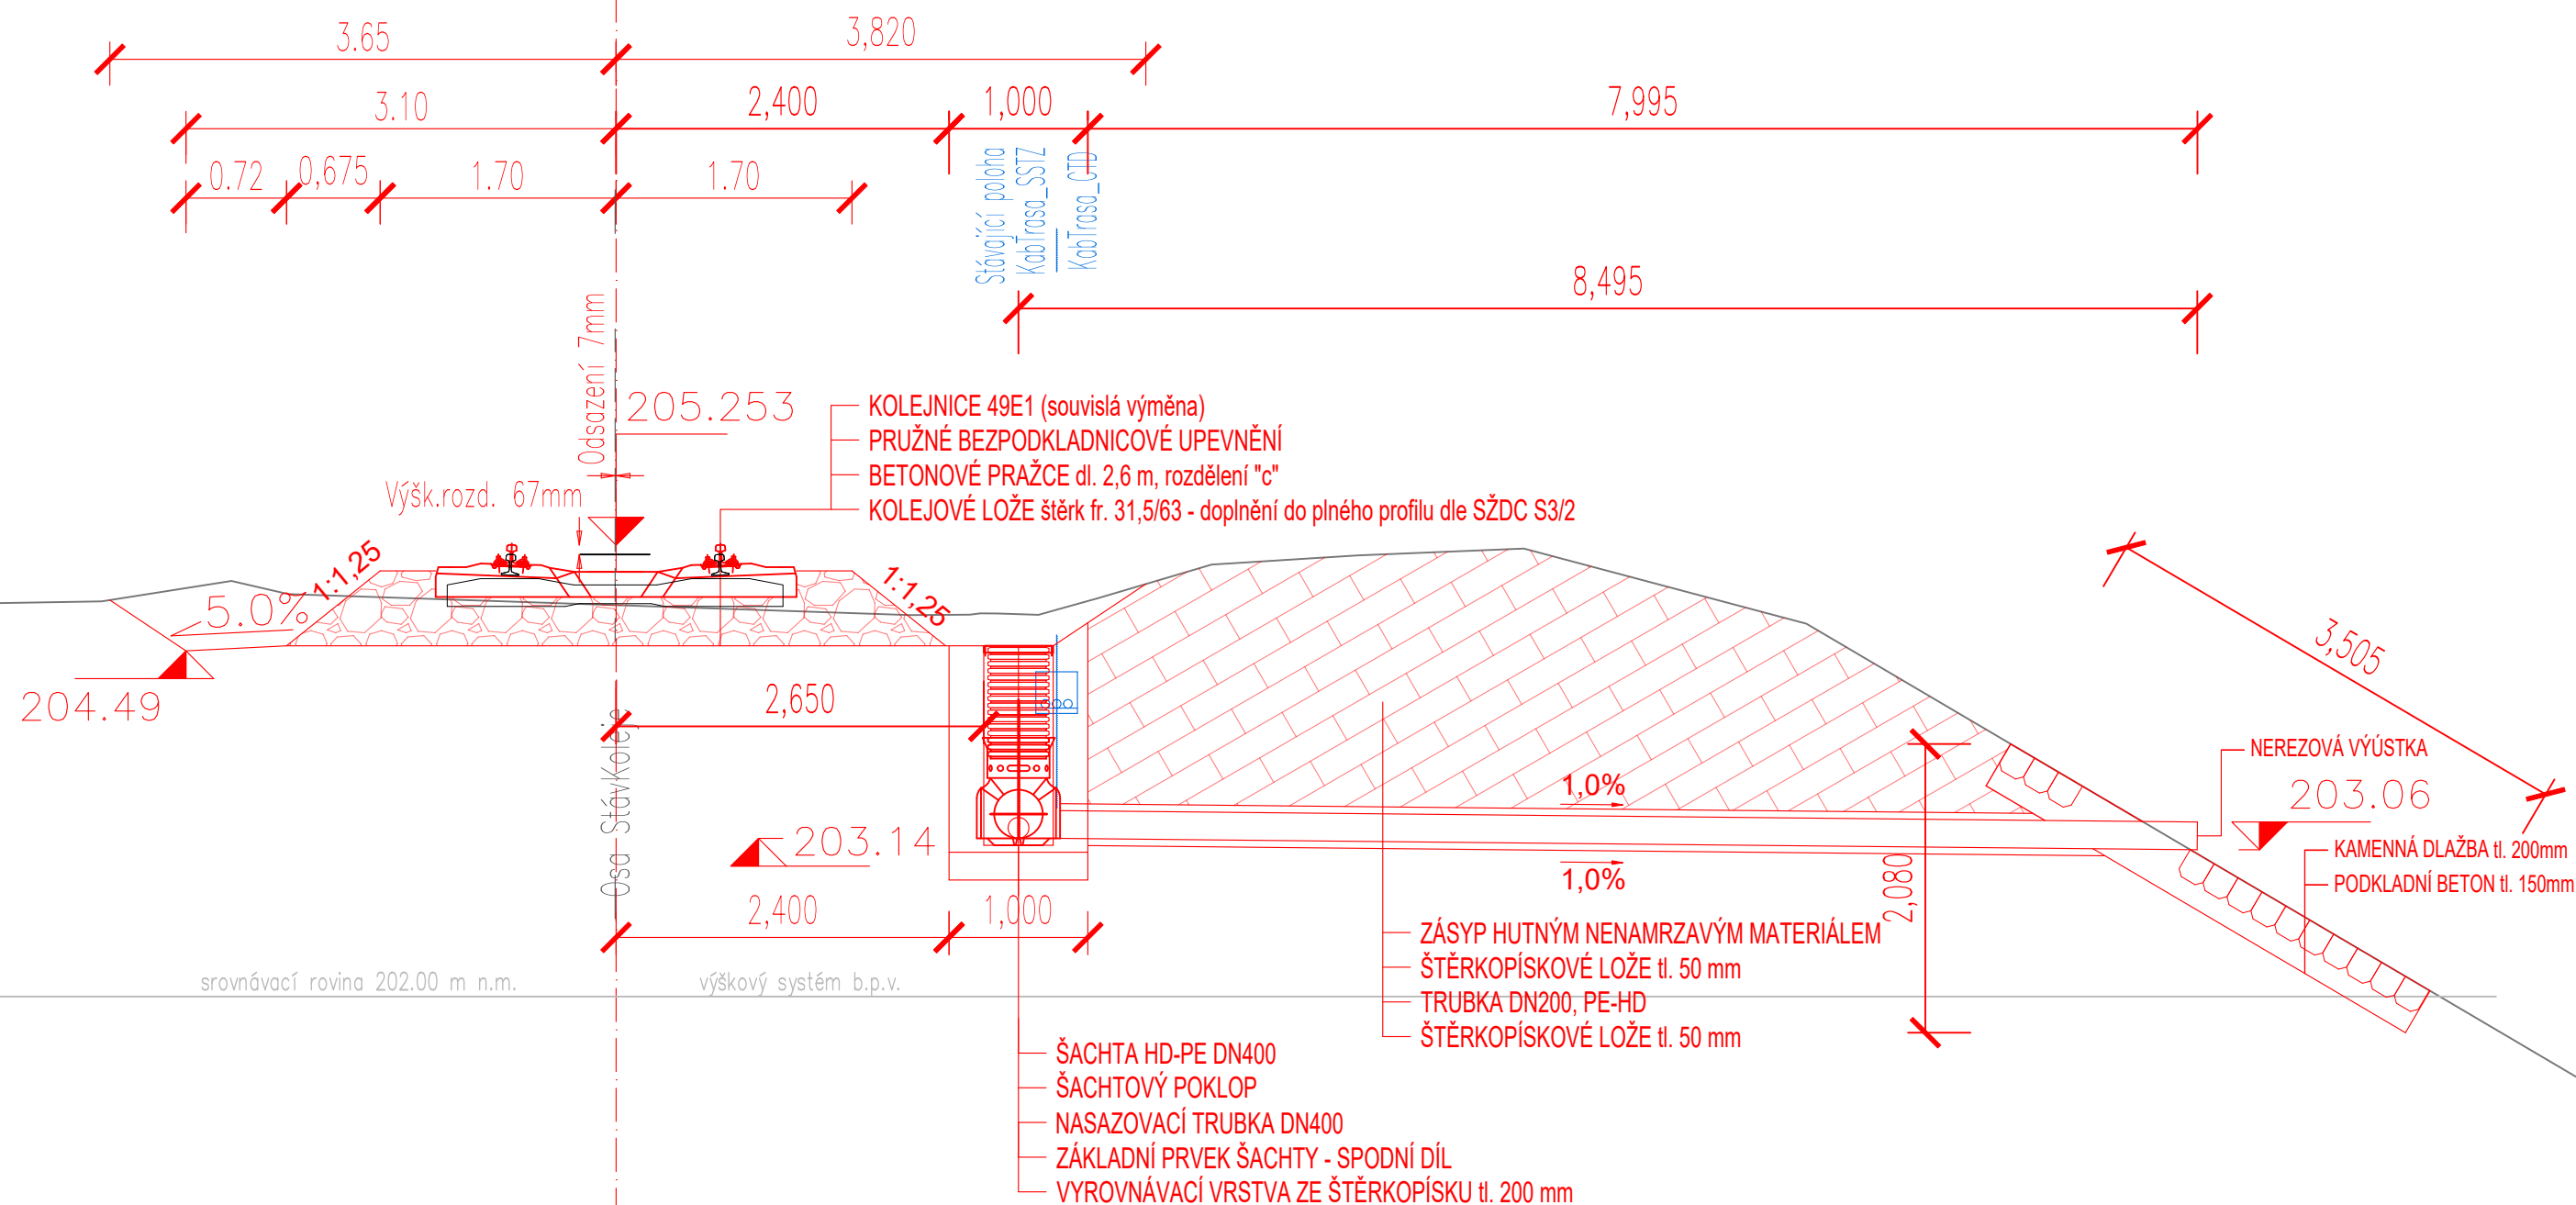


Ministerstvo dopravy
Státní fond dopravní
infrastruktury

Jiná ověření:

Paré:


Orientační schéma:

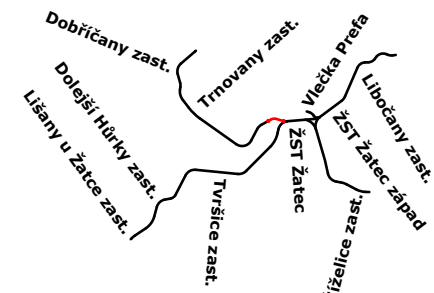



Razítko oprávněné osoby:

Podpis: _____ Datum: _____

Revize:	Datum:	Popis:	Kontroloval:
[000]	[30.06.2023]	[Definitivní odevzdání dokumentace]	[Ing. Libor Marek]

Stavebník/Investor:	Správa železnic, státní organizace	 SPRÁVA ŽELEZNIC
Adresa:	Dlážděná 1003/7, 110 00 Praha 1	
Zástupce investora:	Stavební správa západ, Diamond Point	
Adresa:	Ke Štvanici 656/3, 186 00 Praha 8 – Karlín	

Zhotovitel díla:	TOP CON SERVIS s.r.o.	
Adresa:	Ke Stírce 1824/56, 182 00 Praha 8	
Kontakt:	T: +420 284 021 740 E: topcon@topcon.cz	

Zhotovitel objektu:	PRODIN a.s.	
Adresa:	K Vápence 2745, 530 02 Pardubice	
Kontakt:	T: +420 466 055 111 E: info@prodin.cz	

Hlavní projektant (HIP): Ing. Štěpán Jakeš	Specialista: Ing. Libor Marek
--	-------------------------------

Název stavby/akce:	Rekonstrukce mostu v km 101,816 trati Praha-Bubny – Chomutov		Označení investora:
			S632000265
			Označení zhotovitele:
			08-21
Název části:	Mosty, propustky a zdi		Označení části:
			D.2.1.1
Název objektu/díleč části:	Železniční svršek a spodek		Označení objektu/komplexu:
			SO 11-00-01
Název přílohy:	Dokumentace objektu		Číslo přílohy:
Název díleč části přílohy:	Příčný řez odvodněním		
			2. 005
Odpovědný projektant:	Zpracovatel přílohy:	Měřítko: 1:50	Stupeň dokumentace:
Ing. Jan Hašek	Bc. Alexander Sachs	Formáty: 3xA4	
Kraj:	Katastrální území:	TUDU:	Smluvní datum zpracování:
Jihočeský	Žatec [794732]	0101 36	

Označení investora													Stupeň dokumentace: Část:													Objekt:													Podobjekt:													Příloha:													Revize:												
S	6	3	2	0	0	0	2	6	5	-	P	D	P	S	-	D	2	1	0	1	-	S	0	1	1	0	0	0	1	-	X	X	-	2	-	0	0	0	5	-	0	0	0	0																																	
[Prostor pro další informace]	