II / 3.1 PŘÍČNÝ ŘEZ 1:25

- ŽELEZNIČNÍ SVRŠEK TVARU 49E1 NA BET. PRAŽCÍCH S BEZPODKLAD. UPEVNĚNÍM
- KOLEJOVÉ LOŽE TL. MIN. 510+40 mm
- BEZEŠVÁ IZOLACE TL. DO 5 mm
- NOVÁ ŽB SPŘAŽENÁ DESKA MOSTOVKY C30/37
- SVAŘOVANÝ OCELOVÝ NOSNÍK

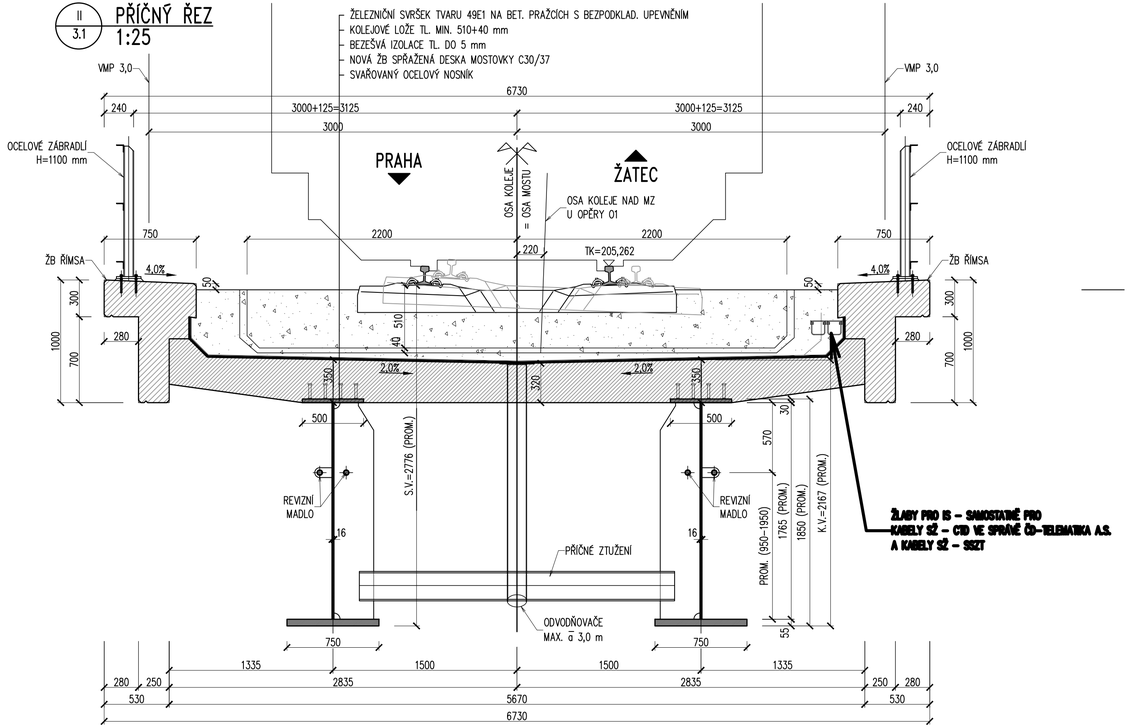

III / 3.1 PŘÍČNÝ ŘEZ 1:50

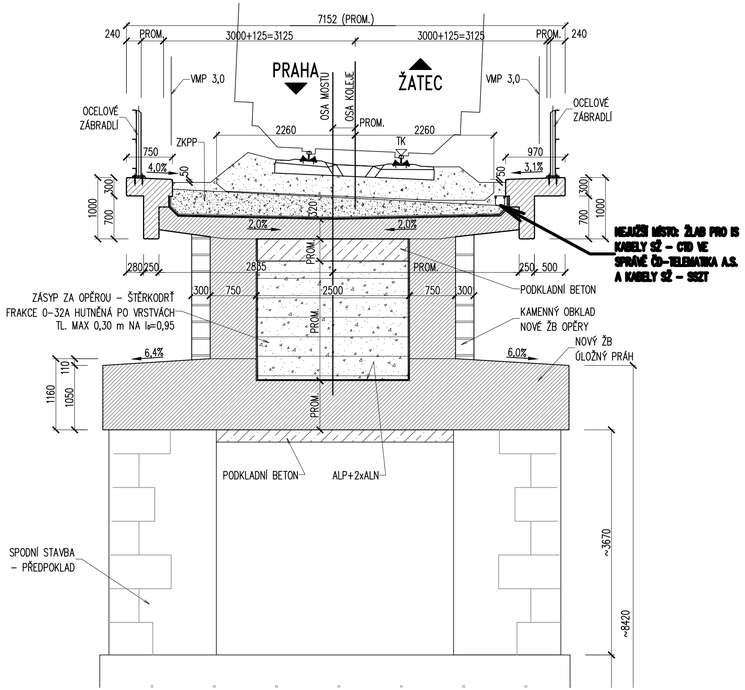

Ministerstvo dopravy
Státní fond dopravní infrastruktury

Jiná ověření:

Paré:

Orientační schéma:

Razítko oprávněné osoby:

Podpis: Datum:

Revize:	Datum:	Popis:	Kontroloval:
[000]	[30.06.2023]	[Definitivní odevzdání dokumentace]	[Ing.Libor Marek]

Stavebník/Investor:	**Správa železnic, státní organizace**	SPRÁVA ŽELEZNIC
Adresa:	Dlážděná 1003/7, 110 00 Praha 1	
Zástupce investora:	Stavební správa západ, Diamond Point	
Adresa:	Ke Štvanici 656/3, 186 00 Praha 8 – Karlín	

Zhotovitel díla:	**TOP CON SERVIS s.r.o.**	TOP CON SERVIS
Adresa: Kontakt:	Ke Stírce 1824/56, 182 00 Praha 8 T: +420 284 021 740 E: topcon@topcon.cz	
Zhotovitel objektu:	**TOP CON SERVIS s.r.o.**	TOP CON SERVIS
Adresa: Kontakt:	Ke Stírce 1824/56, 182 00 Praha 8 T: +420 284 021 740 E: topcon@topcon.cz	
Hlavní projektant (HIP):	Ing. Štěpán Jakeš	Specialista: Ing. Libor Marek

Název stavby/akce:	**Rekonstrukce mostu v km 101,816 trati Praha-Bubny – Chomutov**		Označení investora: S62000265 Označení zhotovitele: 08-21
Název části:	Ostatní inženýrské objekty - přeložky kabelů		Označení části: D.2.1.5
Název objektu/dílčí části:	**Přeložka kabelu SZ - SSZT**		Označení objektu/komplexu: **SO 11-30-02**
Název přílohy: Název dílčí části přílohy:	**Dokumentace objektu** Řezy definitivního uložení		Číslo přílohy: **5** -
Odpovědný projektant: Ing. Vladimír Hadraba	Zpracovatel přílohy: Ing. Vladimír Hadraba	Měřítko: 1 : 25, 1 : 50 Formáty: 4x A4	Stupeň dokumentace: **DUSP+PDPS**
Kraj: Ústecký	Katastrální území: Žatec [794732]	TUDU: 0101 36	**Smluvní datum zpracování: 09/2022**

Označení investora: S 6 2 0 0 0 2 6 5 _ Stupeň dokumentace: P D P S _ Část: X X X X X _ Objekt: X X X X X X X X _ Podobjekt: X X X _ Příloha: X X X _ Revize: 0 0 0

[Prostor pro další informace]