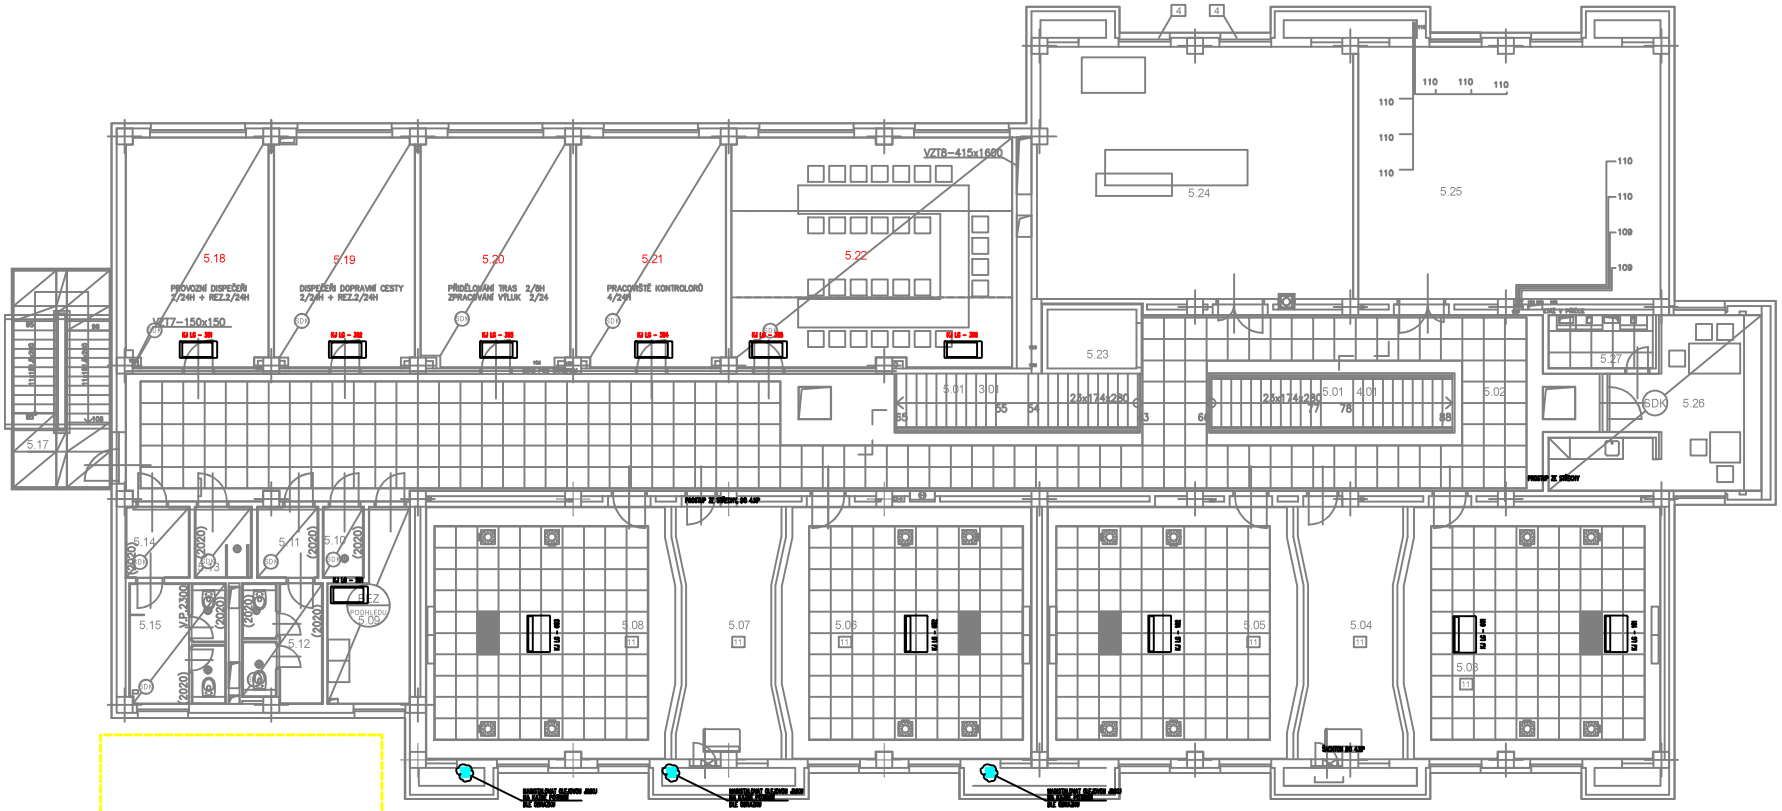

LEGENDA MÍSTNOSTÍ

OZN.	NÁZEV MÍSTNOSTI	m²	PODLAHA	OZN.	STĚNY	STROPY	POZNÁMKA
5.01	SCHODIŠŤOVÝ PROSTOR				ČISTÍRA+MALBA	ČISTÍRA+MALBA	
5.02	HALA	48,8	LITÉ TERACO	P11	ČISTÍRA+MALBA	KAZETOVÝ PODHLED RASTR 600/600	TERACOVÝ SOKL TLOUŠŤ V. 100mm
5.03	ŘÍDÍCÍ SÁL	69,9	BEZ PODLAHY		ČISTÍRA+MALBA	BEZ PODHLEDU	
5.04	ZDRAVOTNICKÉ ZAŘÍZENÍ	10,0	BEZ PODLAHY		ČISTÍRA+MALBA	BEZ PODHLEDU	
5.05	ŘÍDÍCÍ SÁL	69,9	BEZ PODLAHY		ČISTÍRA+MALBA	BEZ PODHLEDU	
5.06	ŘÍDÍCÍ SÁL	69,9	BEZ PODLAHY		ČISTÍRA+MALBA	BEZ PODHLEDU	
5.07	ZDRAVOTNICKÉ ZAŘÍZENÍ	10,0	BEZ PODLAHY		ČISTÍRA+MALBA	BEZ PODHLEDU	
5.08	ŘÍDÍCÍ SÁL	69,9	BEZ PODLAHY		ČISTÍRA+MALBA	BEZ PODHLEDU	
5.09	SKLADOVÁ ZAŘÍZENÍ	10,5	PVC ANTISTATIC	P12	ČISTÍRA+MALBA	ČISTÍRA+MALBA	VYTAHOVANÝ SOKL Z PVC V=100mm
5.10	ÚKLIDOVÁ MÍSTNOST	3,4	KERAM. DLAŽBA	P16	KERAM. OBKLAD V. 2000mm	PODHLED SDK HLADKÝ	
5.11	PŘÍDAVNÉ WC	3,7	KERAM. DLAŽBA	P16	KERAM. OBKLAD V. 2000mm	PODHLED SDK HLADKÝ	
5.12	WC ŽENY	7,3	KERAM. DLAŽBA	P16	KERAM. OBKLAD V. 2000mm	PODHLED SDK HLADKÝ	
5.13	WC TP	3,3	KERAM. DLAŽBA	P16	KERAM. OBKLAD V. 2000mm	PODHLED SDK HLADKÝ	
5.14	PŘÍDAVNÉ WC	3,8	KERAM. DLAŽBA	P16	KERAM. OBKLAD V. 2000mm	PODHLED SDK HLADKÝ	
5.15	WC MUŽI	9,9	KERAM. DLAŽBA	P16	KERAM. OBKLAD V. 2000mm	PODHLED SDK HLADKÝ	
5.16	CHODBA	68,3	LITÉ TERACO	P11	ČISTÍRA+MALBA	KAZETOVÝ PODHLED RASTR 600/600	TERACOVÝ SOKL TLOUŠŤ V. 100mm
5.17	OMÍVÁNÉ SCHODIŠTĚ	13,3	PORCELÁNY				
5.18	PROVOZNÍ DISPEČER 2/24H + REZ.2/24H	29,7	PVC	P13	ČISTÍRA+MALBA	PODHLED SDK HLADKÝ	VYTAHOVANÝ SOKL Z PVC V=100mm
5.19	DISPEČEŘI DOPRAVNÍ CESTY 2/24H+REZ.2/24H	29,8	PVC	P13	ČISTÍRA+MALBA	PODHLED SDK HLADKÝ	VYTAHOVANÝ SOKL Z PVC V=100mm
5.20	PŘIDĚLOVÁNÍ TRAS A ZPRACOVÁNÍ VÝLUK 2/24	27,0	PVC	P13	ČISTÍRA+MALBA	PODHLED SDK HLADKÝ	VYTAHOVANÝ SOKL Z PVC V=100mm
5.21	PRACOVIŠTĚ KONTROLORŮ 4/24H	27,0	PVC	P13	ČISTÍRA+MALBA	PODHLED SDK HLADKÝ	VYTAHOVANÝ SOKL Z PVC V=100mm
5.22	ZASEDACÍ SÁL	34,9	PVC	P13	ČISTÍRA+MALBA	PODHLED SDK HLADKÝ	VYTAHOVANÝ SOKL Z PVC V=100mm
5.23	VÝTAH	4,5		P11			
5.24	STROJOVNA VZT	69,9	CEMENT. POTĚR +POLIURETANOVÁ STĚRKA	P17	ČISTÍRA+MALBA	ČISTÍRA+MALBA	SOKL-PÁSKA CEM. ČISTÍRA V. 150mm
5.25	MÍSTNOST KONDENZAČNÍCH	69,4	CEMENT. POTĚR +POLIURETANOVÁ STĚRKA	P17	ČISTÍRA+MALBA	ČISTÍRA+MALBA	SOKL-PÁSKA CEM. ČISTÍRA V. 150mm
5.26	ZDRAV MÍSTNOST	31,6	LITÉ TERACO	P11	ČISTÍRA+MALBA	PODHLED SDK HLADKÝ	TERACOVÝ SOKL TLOUŠŤ V. 100mm
5.27	TECHNICKÁ MÍSTNOST ELEKTRO	4,4	KERAM. DLAŽBA	P14	ČISTÍRA+MALBA	ČISTÍRA+MALBA	KERAM. SOKL V. 100mm

PROJEKTANT	Ing. Lukáš Vyslouží		
STUPEŇ	Dokumentace pro výběr zhotovitele		
OBJEDNATEL	Správa železnic, státní organizace Dlážděná 1003/7, Praha 110 00 Správa železnic, Oblastní ředitelství Ostrava Nádražní 1626/5, Ostrava-Přívoz 702 00 IČO: 70994226 DIČ: CZ70994226	JOKLIMA Technologie s.r.o Dolany 77, 783 16 projekce@joklima.cz	
MÍSTO STAVBY	ČSP Přerov Přerov I-Město n.p. 2205	FORMÁT: A1 DATUM: Červen 2024	
Akce: "Oprava klimatizací Přerov ČDP-PD"			
Název výkresu: Klimatizace – Půdorys 5.NP		MĚŘÍTKO: 1 : 50 ČÍSLO VÝKRESU: D.4.5	