



Podélný profil trasa Hostivař  
Praha - Benešov  
Kolej č. 2 (2V)  
Měřítko 1:25 000/2 500

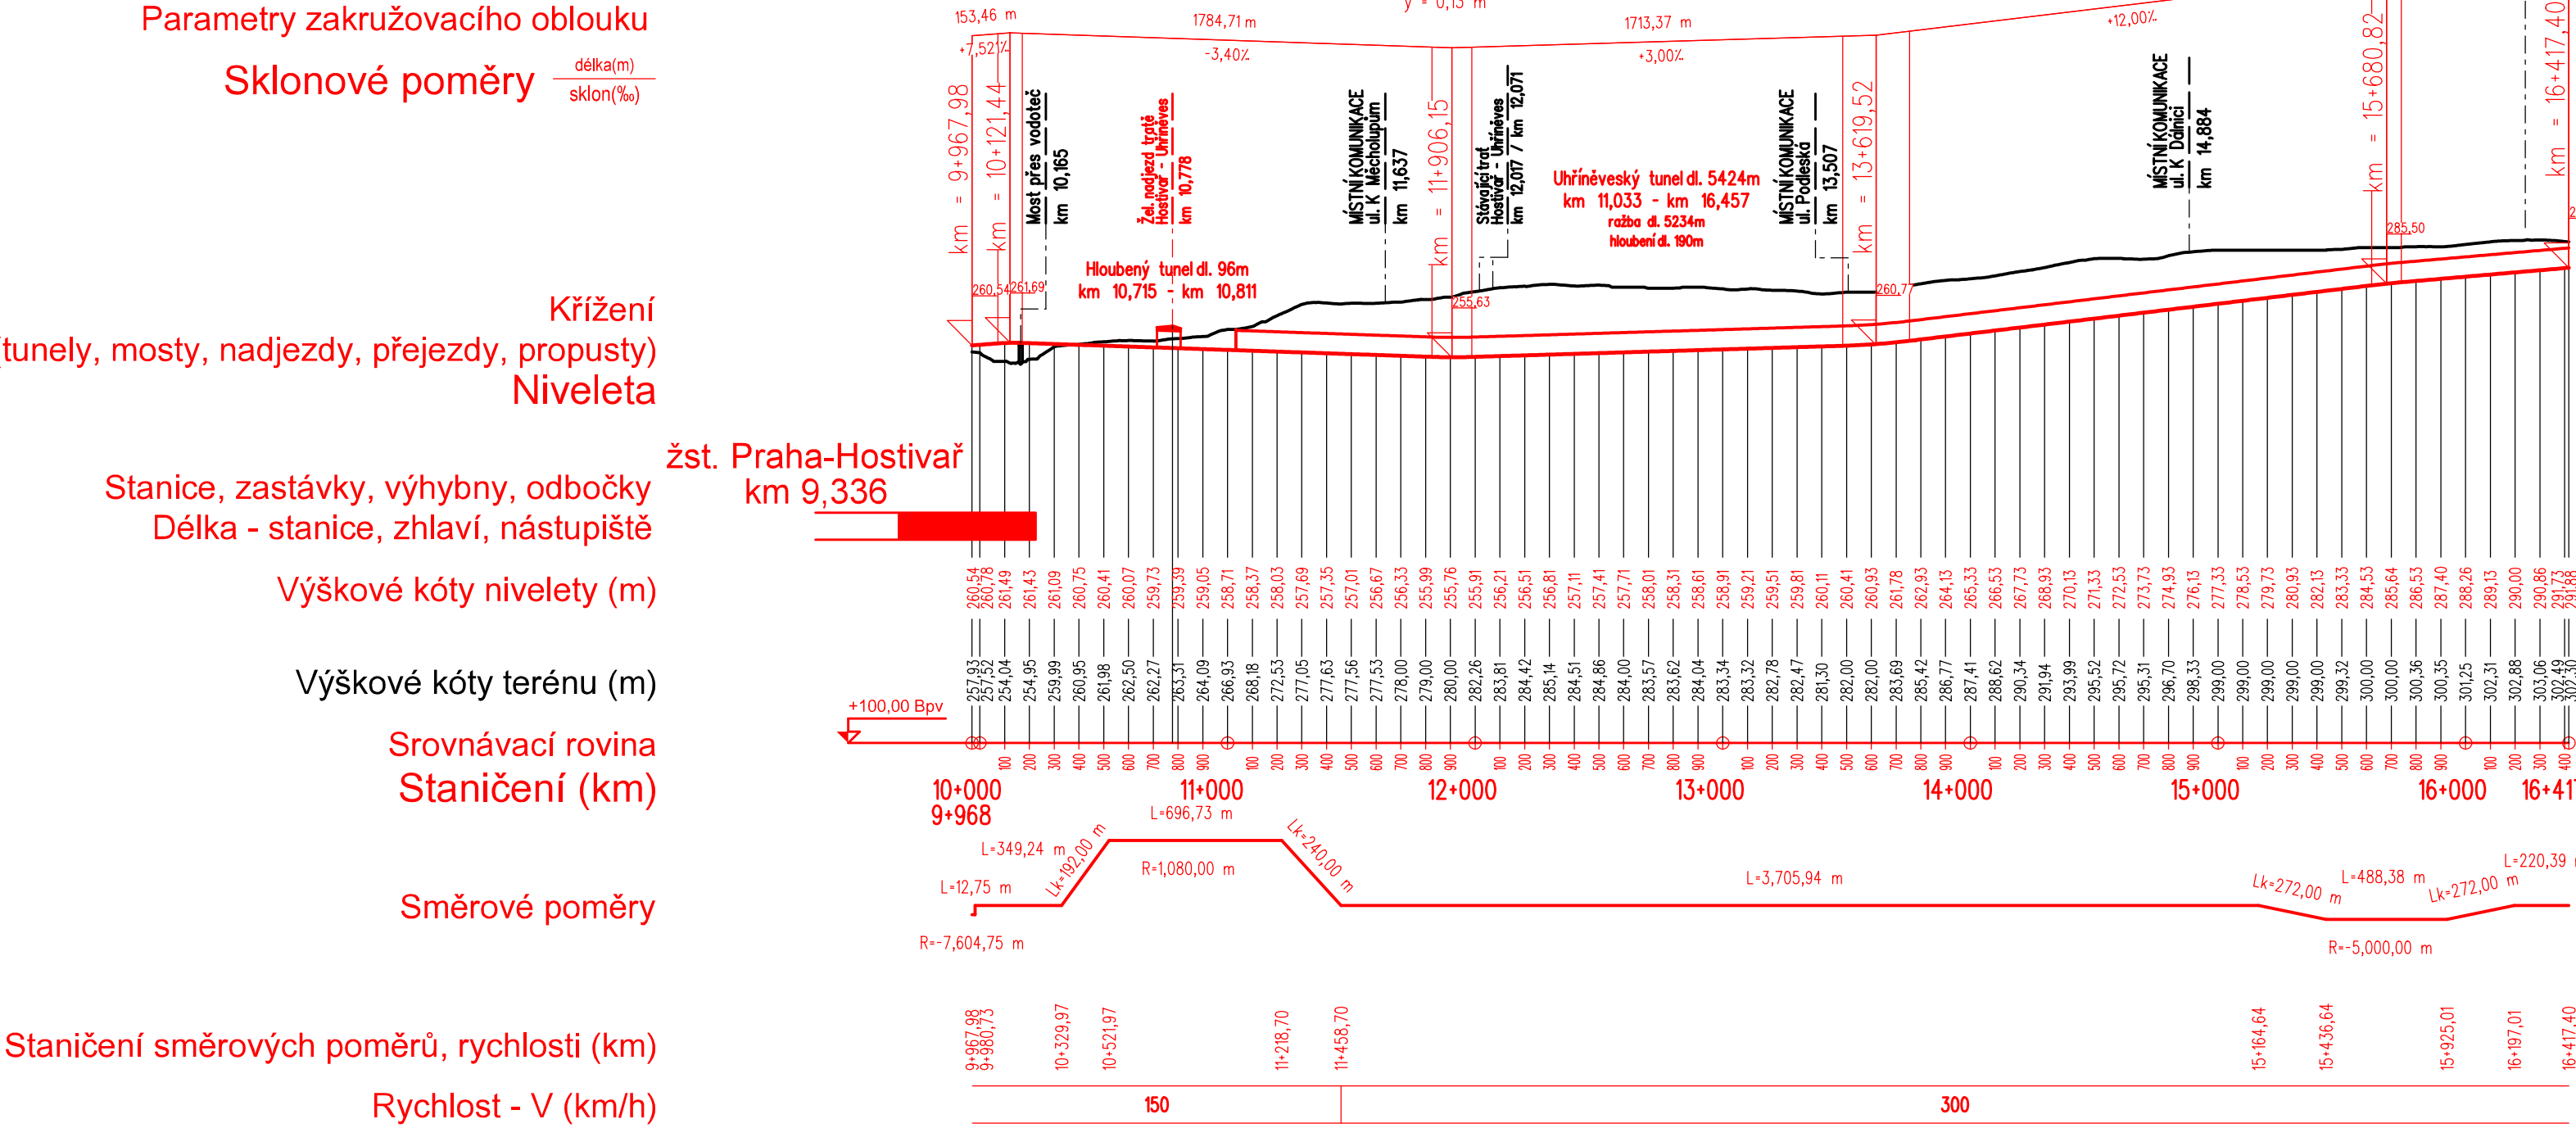

Podélný profil trasa Měcholupy  
Praha - Benešov  
Kolej č. 2 (2V)  
Měřítko 1:25 000/2 500

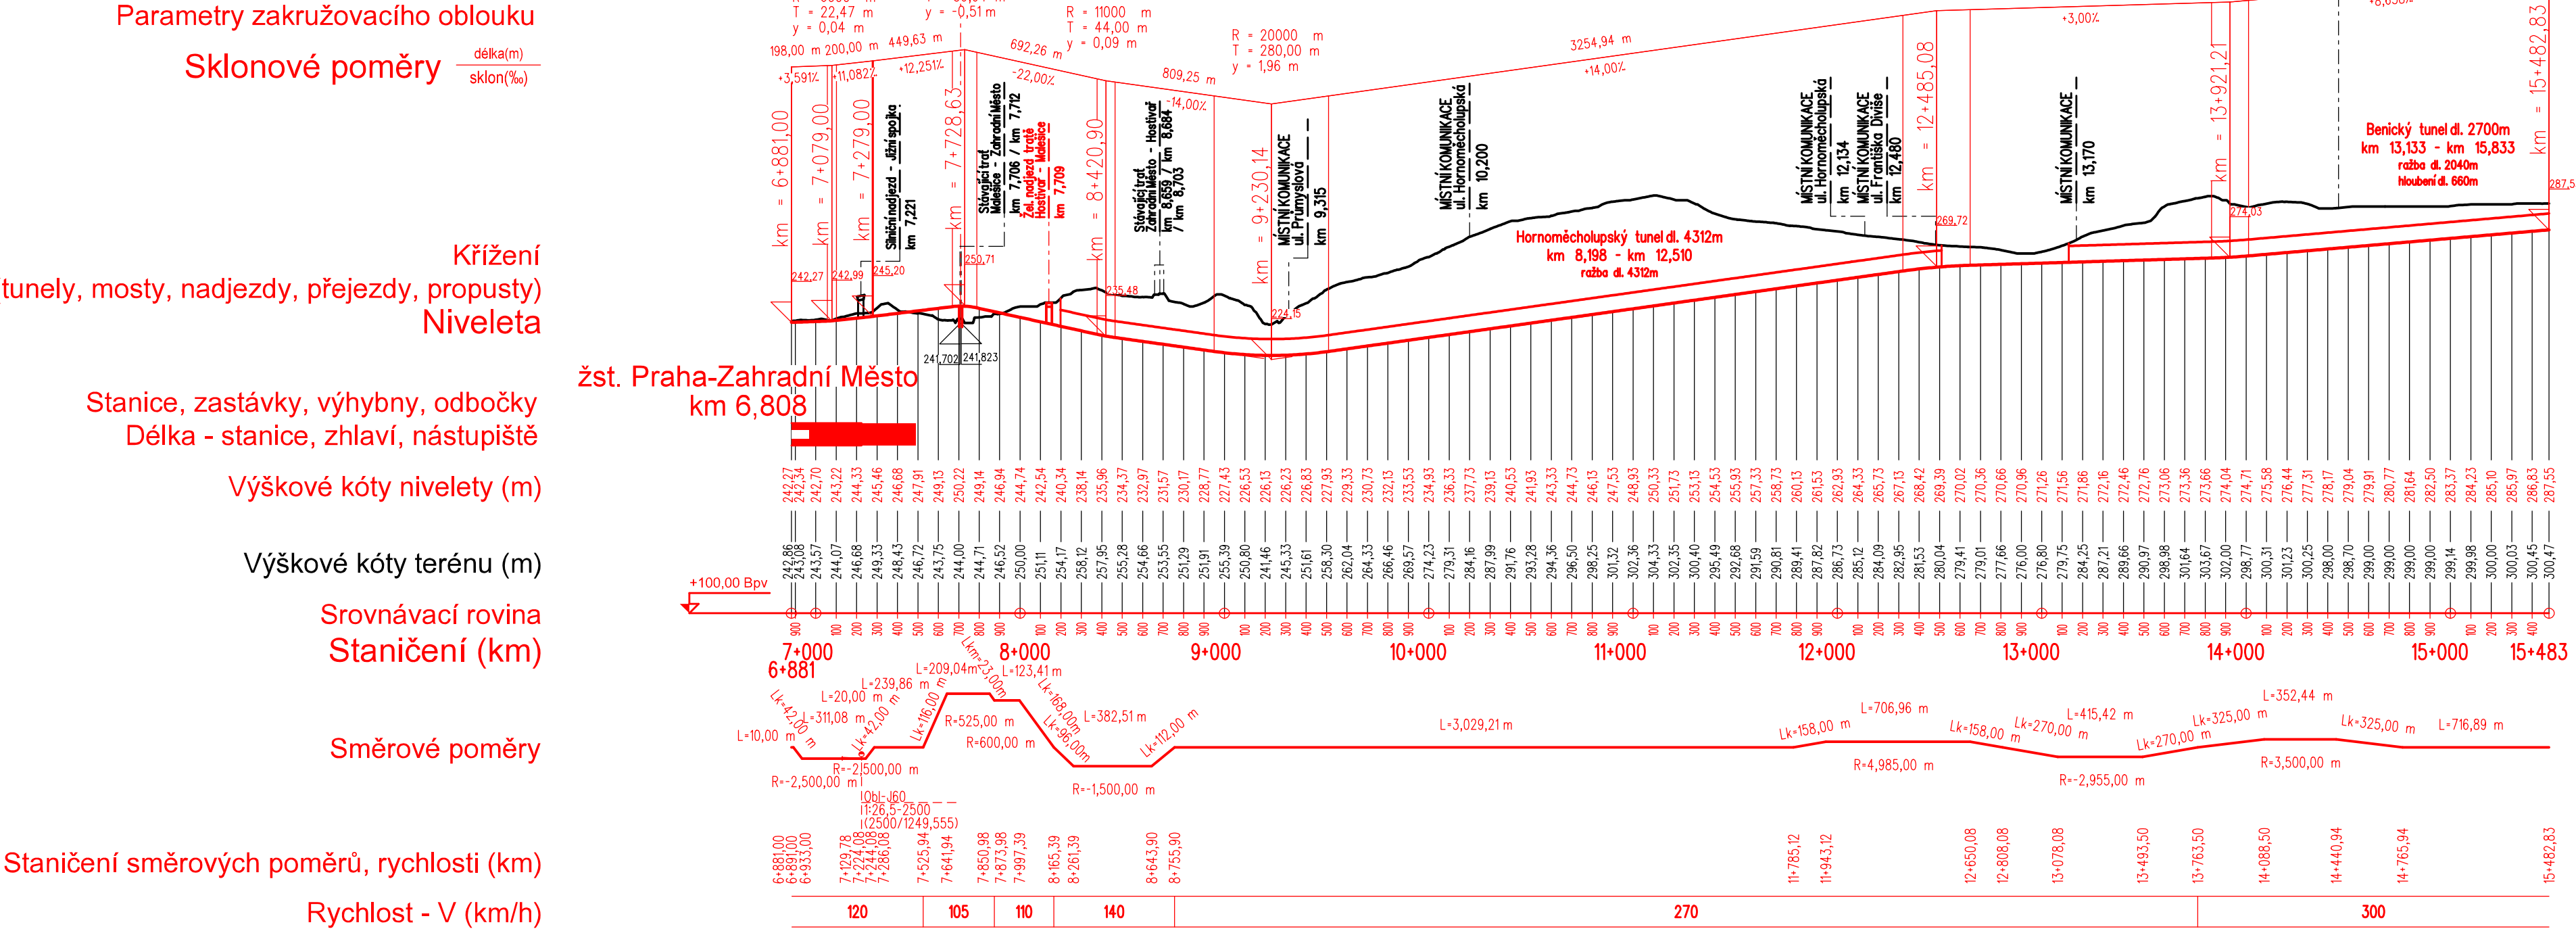

Číslo změny:		Obsah změny:		Datum změny:	
01	-				
02	-				
03	-				
Investor:			Objednatel:		
					
			SŽDC, s.o. Dlážděná 1003/7 110 00 Praha 1		
			Stavební správa západ Sokolovská 278 190 00 Praha 9		
Generální projektant:			SUDOP PRAHA a.s. Olšanská 1a, 130 80 Praha 3 tel.: +420 267 094 111 fax: +420 224 230 316 e-mail: praha@sudop.cz		
			Hlavní inženýr projektu: ING. MARTIN VACHTL		
			Garant profese: -		
Středisko: KONCEPCE DOPRAVY					
Vedoucí střediska:		Odpovědný projektant SO, IO, PS:		Vypracoval:	
					
ING. PAVEL TIKMAN		ING. MARTIN VACHTL		JAN HETZER	
Kontroloval:					
				ING. PAVEL TIKMAN	
Název akce:				Číslo smlouvy:	
Územně technická studie				13 045 205	
VRT Praha - Benešov				Projektový stupeň:	
				ÚT	
Část:				Datum:	
				02/2014	
B Výkresová část				Číslo části:	
B4 Podélné profily				B	
Název přílohy:				Měřítko:	
Podélné profily alternativních zaústění do Prahy, trasa Hostivař a trasa Měcholupy				1:25 000	
				Počet formátů:	
				6 x A4	
				Číslo přílohy:	
				B4.	