PODÉLNÝ PROFIL
HLAVNÍ TRASA VRT
VARIANTA HB2e, KOLEJ Č. 1
MĚŘÍTKO 1 : 25 000 / 2 500

PODÉLNÝ PROFIL
HLAVNÍ TRASA VRT
VARIANTA HB2e, KOLEJ Č. 2
MĚŘÍTKO 1 : 25 000 / 2 500

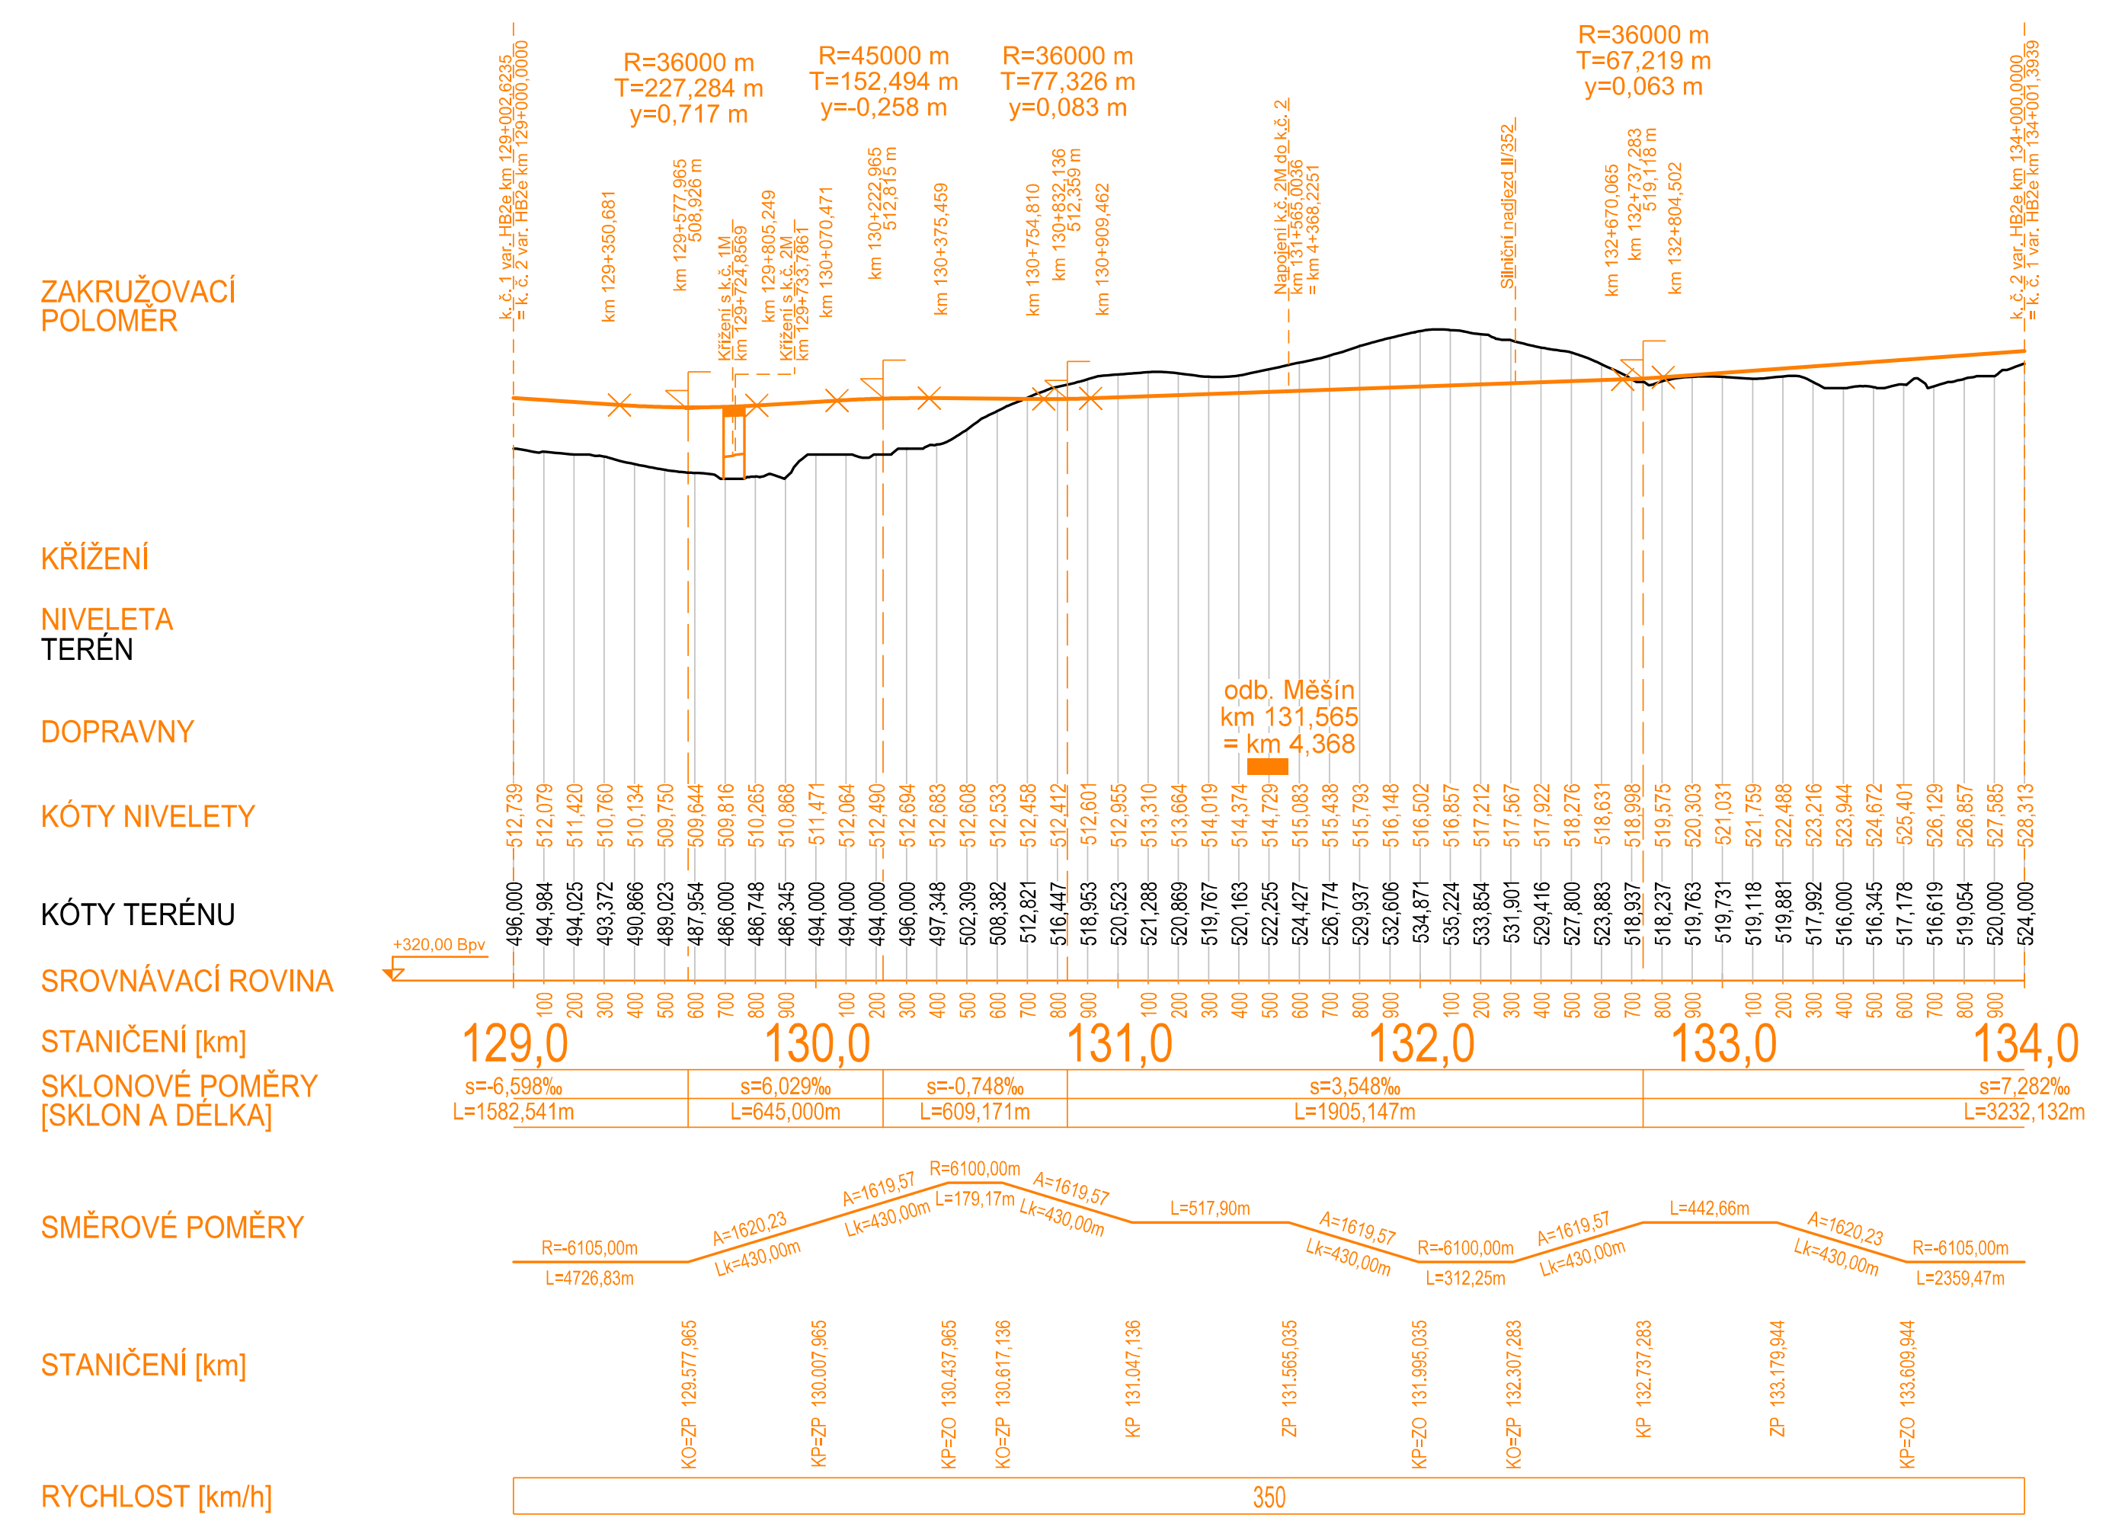

VÝŠKOVÝ SYSTÉM Bpv SOUŘADNICOVÝ SYSTÉM S-JTSK

Číslo změny:	*Obsah změny:*	*Datum změny:*
01	-	-
02	-	-
03	-	-

Investor:
Správa železniční dopravní cesty,
státní organizace
Dlážděná 1003/7
110 00 Praha 1

Objednatel:
Správa železniční dopravní cesty,
státní organizace
Stavební správa západ
Sokolovská 278
190 00 Praha 9

Společnost "SP+MOTT VRT Praha - Havlíčkův Brod", správce:
SUDOP PRAHA a.s.
Olšanská 1a, 130 80 Praha 3
tel.: +420 267 094 111
e-mail: praha@sudop.cz

Hlavní inženýr projektu:
ING. MARTIN VACHTL

Garant profese:
-

Společnost "SP+MOTT VRT Praha - Havlíčkův Brod", společník 2:
Mott MacDonald CZ, spol. s r.o.
Národní 984/15, 110 00 Praha 1
tel.: +420 221 412 800
fax: +420 221 412 810
e-mail: czech@mottmac.com

Zpracovatel části:
SUDOP PRAHA a.s.
Olšanská 1a, 130 80 Praha 3
tel.: +420 267 094 111
e-mail: praha@sudop.cz

Vedoucí střediska:	*Odpovědný projektant SO, IO, PS:*	*Vypracoval:*	*Kontroloval:*
Plišková ING. ANDREA PLIŠKOVÁ	ING. MARTIN VACHTL	ING. JAROMÍR TVRDÍK	ING. PAVEL TIKMAN

Název akce:
Územně technická studie
VRT Praha - Havlíčkův Brod

Číslo smlouvy: 15 341 205

Projektový stupeň: ÚTS

Část:
B. Výkresová část
B.5 Podélné profily

Datum: 06/2016

Číslo části: B.5

Název přílohy:
Podélný profil varianta HB2e,
Havlíčkův Brod - Velké Meziříčí

Měřítko: 1:25 000/2 500

Počet formátů: 13 x A4

Číslo přílohy: **B.5.6.1**

VERZE ROZPISKY 01 - 30.09.2011

DOKUMENT LZE UŽÍVAT POUZE VE SMYSLU PŘÍSLUŠNÉ SMLOUVY O DÍLO. ŽÁDNÁ JEHO ČÁST NEMŮŽE BÝT DLE ZÁKONA č.121/2000 Sb. KOPÍROVÁNA NEBO JINÝM ZPŮSOBEM ROZŠIŘOVÁNA BEZ SOUHLASU SUDOP PRAHA a.s.