

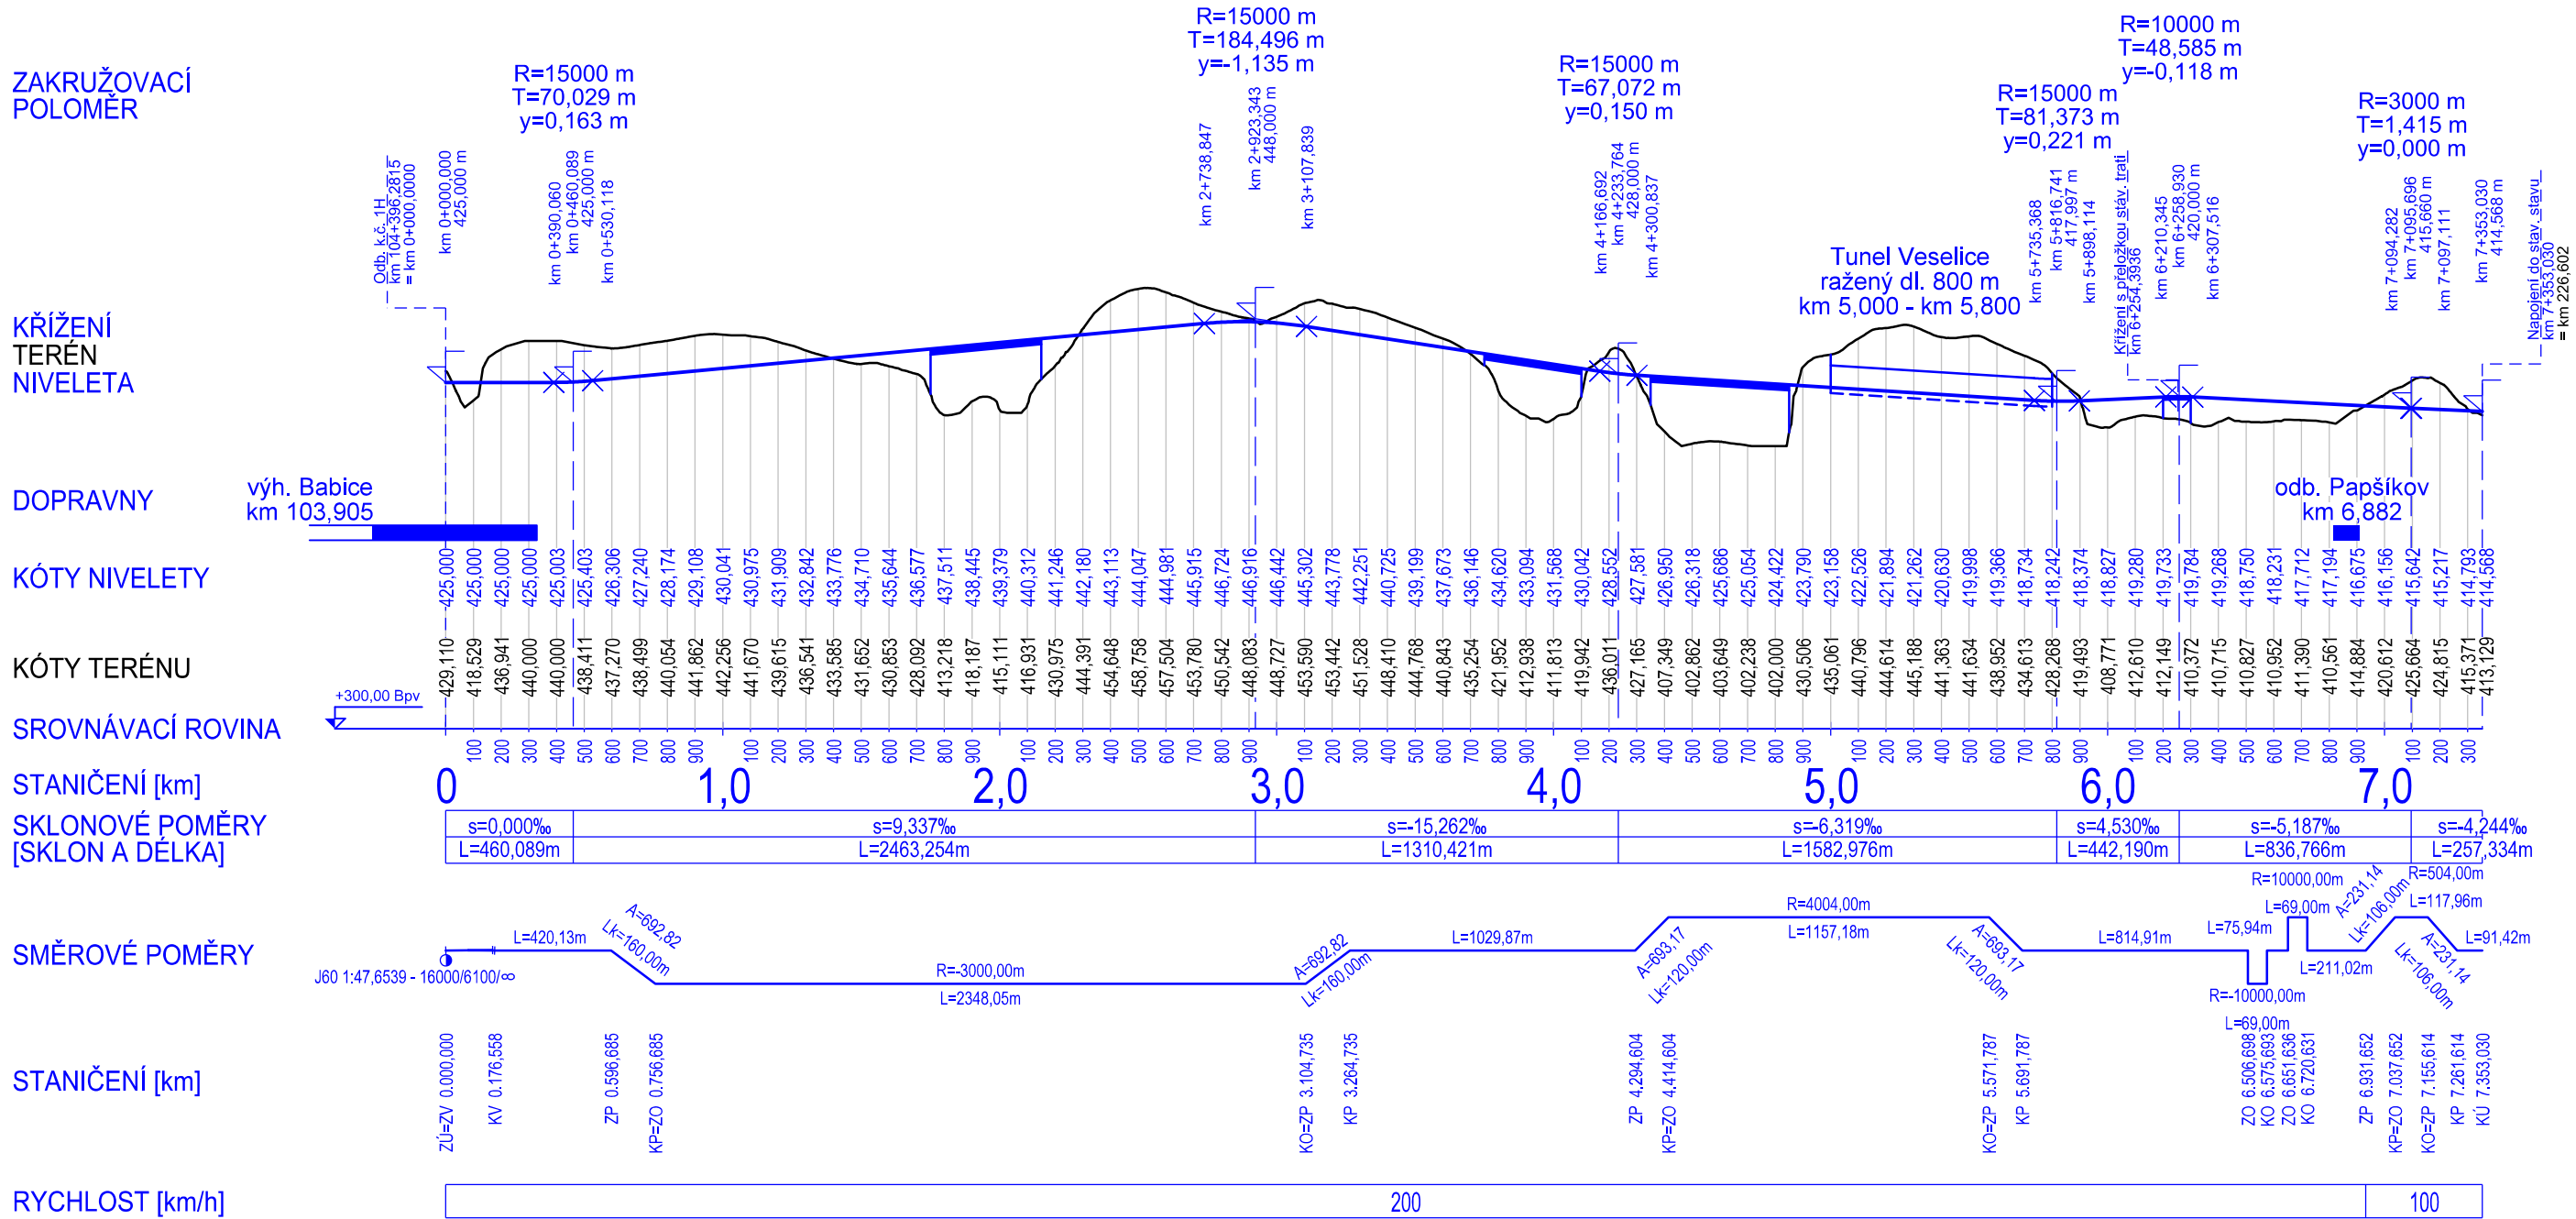


PODÉLNÝ PROFIL
SJEZD HAVLÍČKŮV BROD
VARIANTA HB1, KOLEJ Č. 1H
MĚŘITKO 1 : 25 000 / 2 500

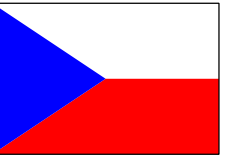

PODÉLNÝ PROFIL
SJEZD HAVLÍČKŮV BROD
VARIANTA HB1, KOLEJ Č. 2H
MĚŘITKO 1 : 25 000 / 2 500

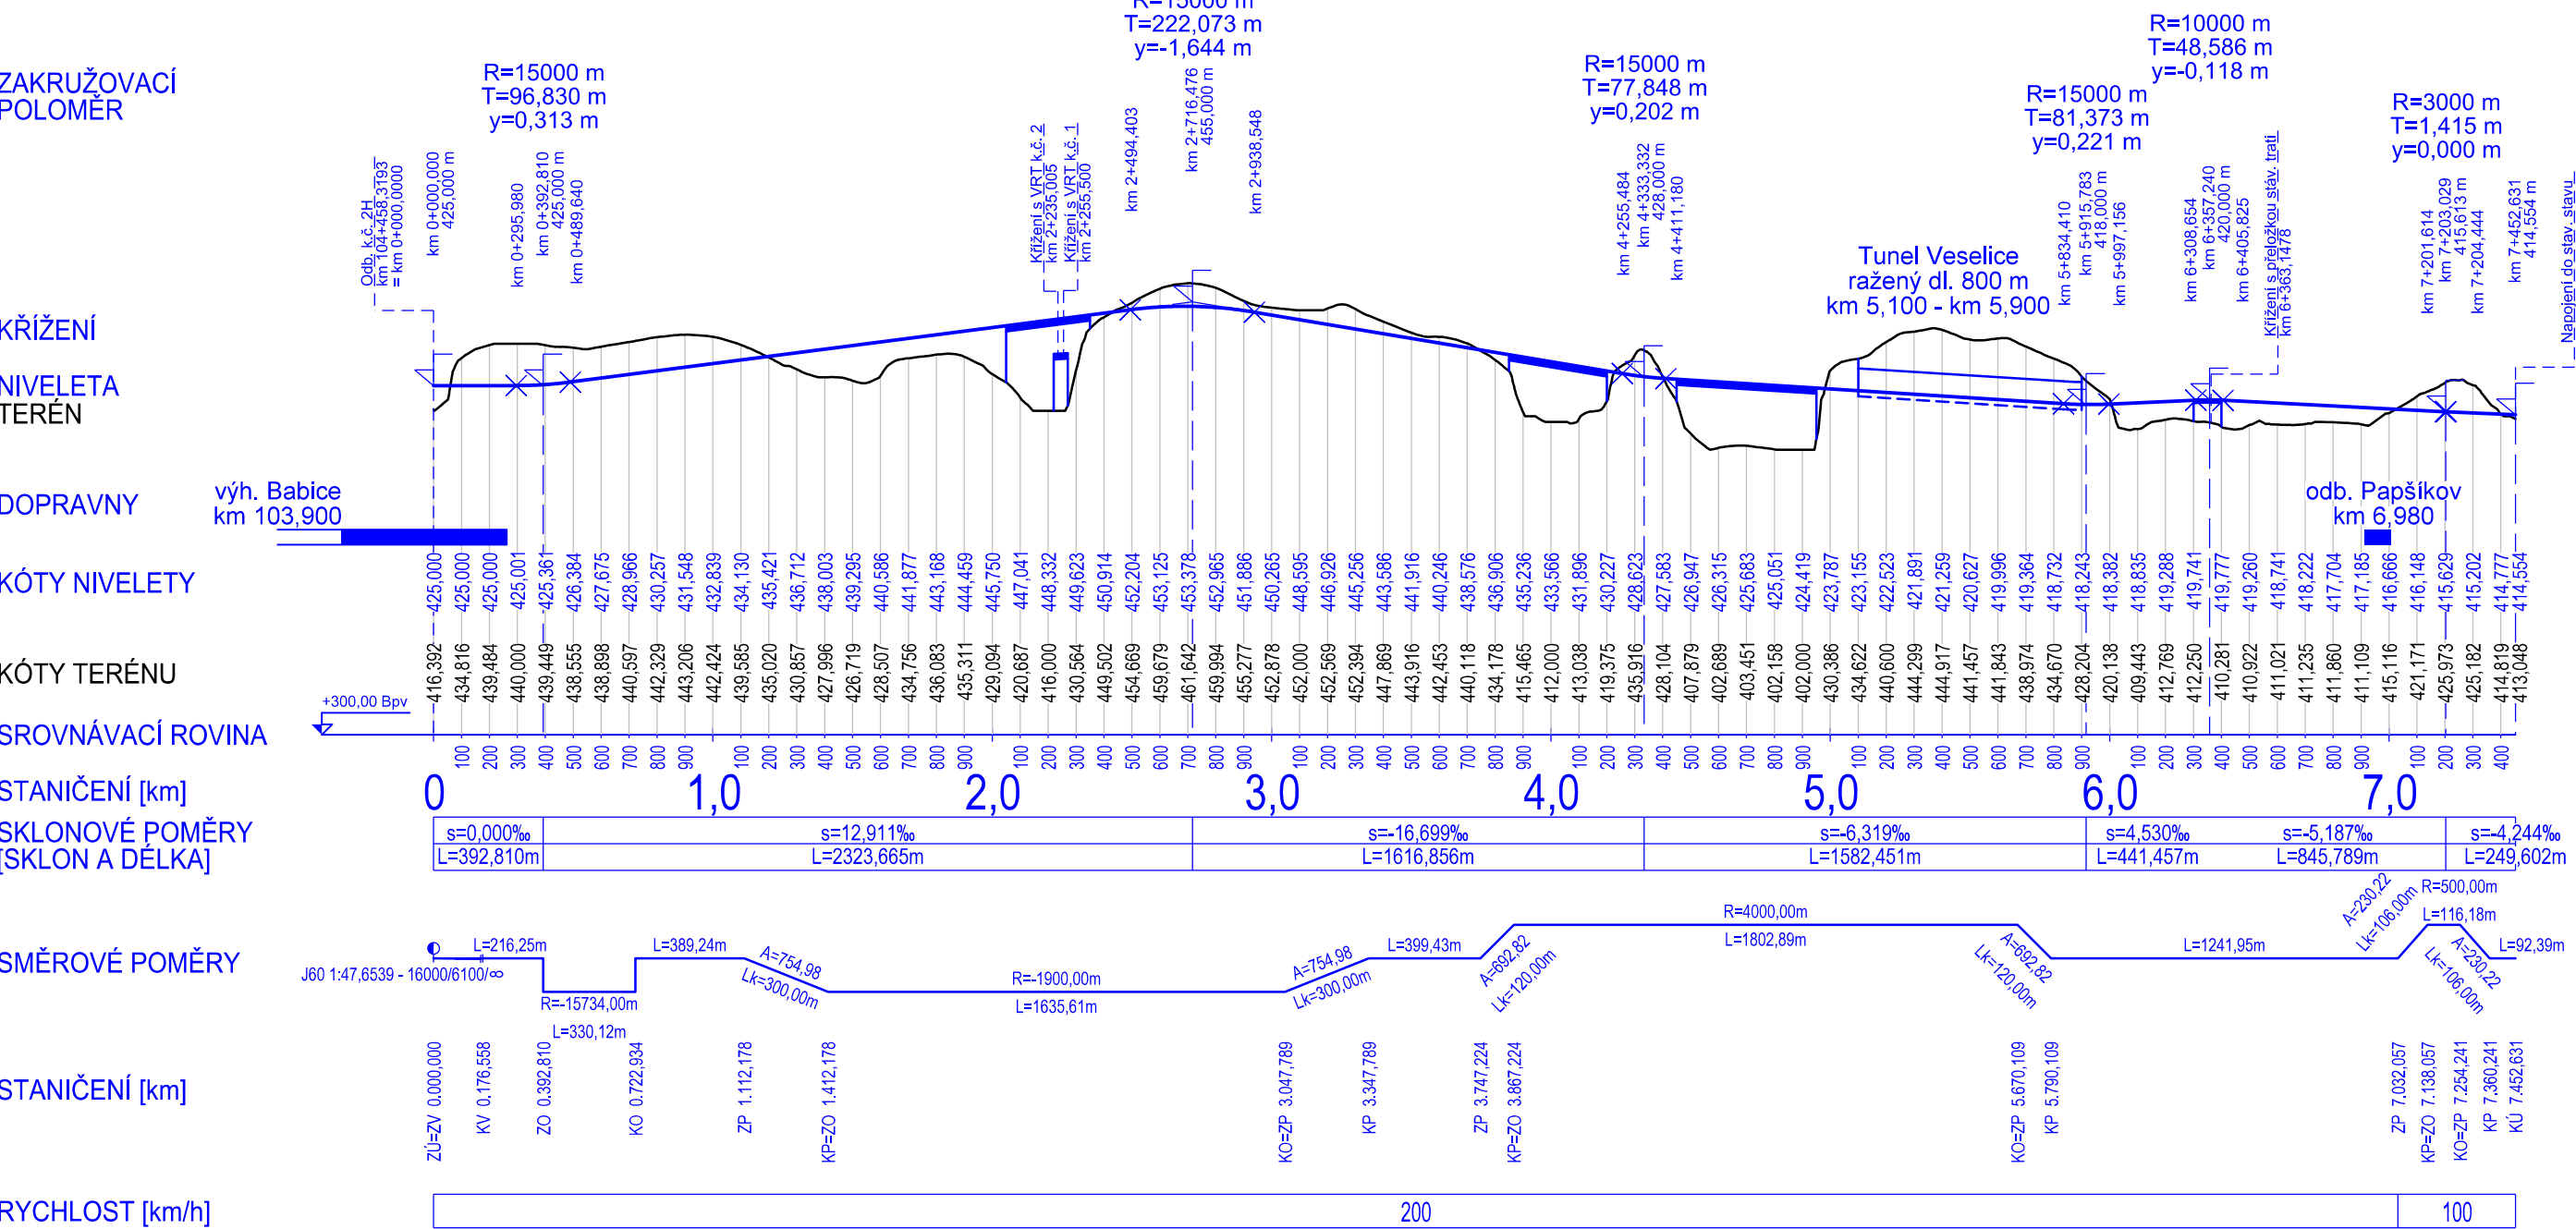

VÝŠKOVÝ SYSTÉM Bpv SOUŘADNICOVÝ SYSTÉM S-JTSK

| Číslo změny: | Obsah změny: | Datum změny: |
|--------------|--------------|--------------|
| 01 | - | - |
| 02 | - | - |
| 03 | - | - |

| | | | |
|-----------|--|-------------|--|
| Investor: | Správa železniční dopravní cesty, státní organizace Dlážděná 1003/7 110 00 Praha 1 | Objednatel: | Správa železniční dopravní cesty, státní organizace Stavební správa západ Sokolovská 278 190 00 Praha 9 |
|-----------|--|-------------|--|

| | | | |
|---|---|--------------------------|--------------------|
| Společnost "SP+MOTT VRT Praha - Havlíčkův Brod", správce: | SUDOP PRAHA a.s. Olšanská 1a, 130 80 Praha 3 tel.: +420 267 094 111 e-mail: praha@sudop.cz | Hlavní inženýr projektu: | ING. MARTIN VACHTL |
| Společnost "SP+MOTT VRT Praha - Havlíčkův Brod", spoléčník 2: | Mott MacDonald CZ, spol. s r.o. Národní 984/15, 110 00 Praha 1 tel.: +420 221 412 800 fax: +420 221 412 810 e-mail: czech@mottmac.com | Garant profese: | - |

| | |
|--------------------|---|
| Zpracovatel části: | SUDOP PRAHA a.s. Olšanská 1a, 130 80 Praha 3 tel.: +420 267 094 111 e-mail: praha@sudop.cz |
|--------------------|---|

| | | | |
|----------------------|----------------------------------|---------------------|-------------------|
| Vedoucí střediska: | Odpovědný projektant SO, IO, PS: | Vypracoval: | Kontroloval: |
| ING. ANDREA PLÍŠKOVÁ | ING. MARTIN VACHTL | ING. JAROMÍR TVRDIK | ING. PAVEL TIKMAN |

| | | |
|---|--------------------|----------------|
| Název akce: | Číslo smlouvy: | |
| Územně technická studie VRT Praha - Havlíčkův Brod | 15 341 205 | |
| | Projektový stupeň: | |
| | ÚTS | |
| Část: | Datum: | |
| B. Výkresová část | 06/2016 | |
| B.5 Podélné profily | Číslo části: | |
| | B.5 | |
| Název přílohy: | Měřítko: | Počet formátů: |
| Podélný profil varianta HB1, sjezd Havlíčkův Brod | 1:25 000/2 500 | 5 x A4 |
| | Číslo přílohy: | B.5.1.5 |

DOKUMENT LZE UŽÍVAT POUZE VE SMYSLU PŘÍSLUŠNÉ SMLOUVY O DÍLO, ŽÁDNÁ JEHO ČÁST NEMŮŽE BYT DÍLE ŽÁKONŮ A 121/2000 Sb., KOPROVÁNKA NEBO JINÝM ZPŮSOBEM ROZŠŘOŽOVÁNA. BEZ SOUHLASU SUDOP PRAHA A.S.