




PODÉLNÝ PROFIL
VÝJEZD JIHLAVA
VARIANTA HB2e, KOLEJ Č. 1M
MĚŘÍTKO 1 : 25 000 / 2 500

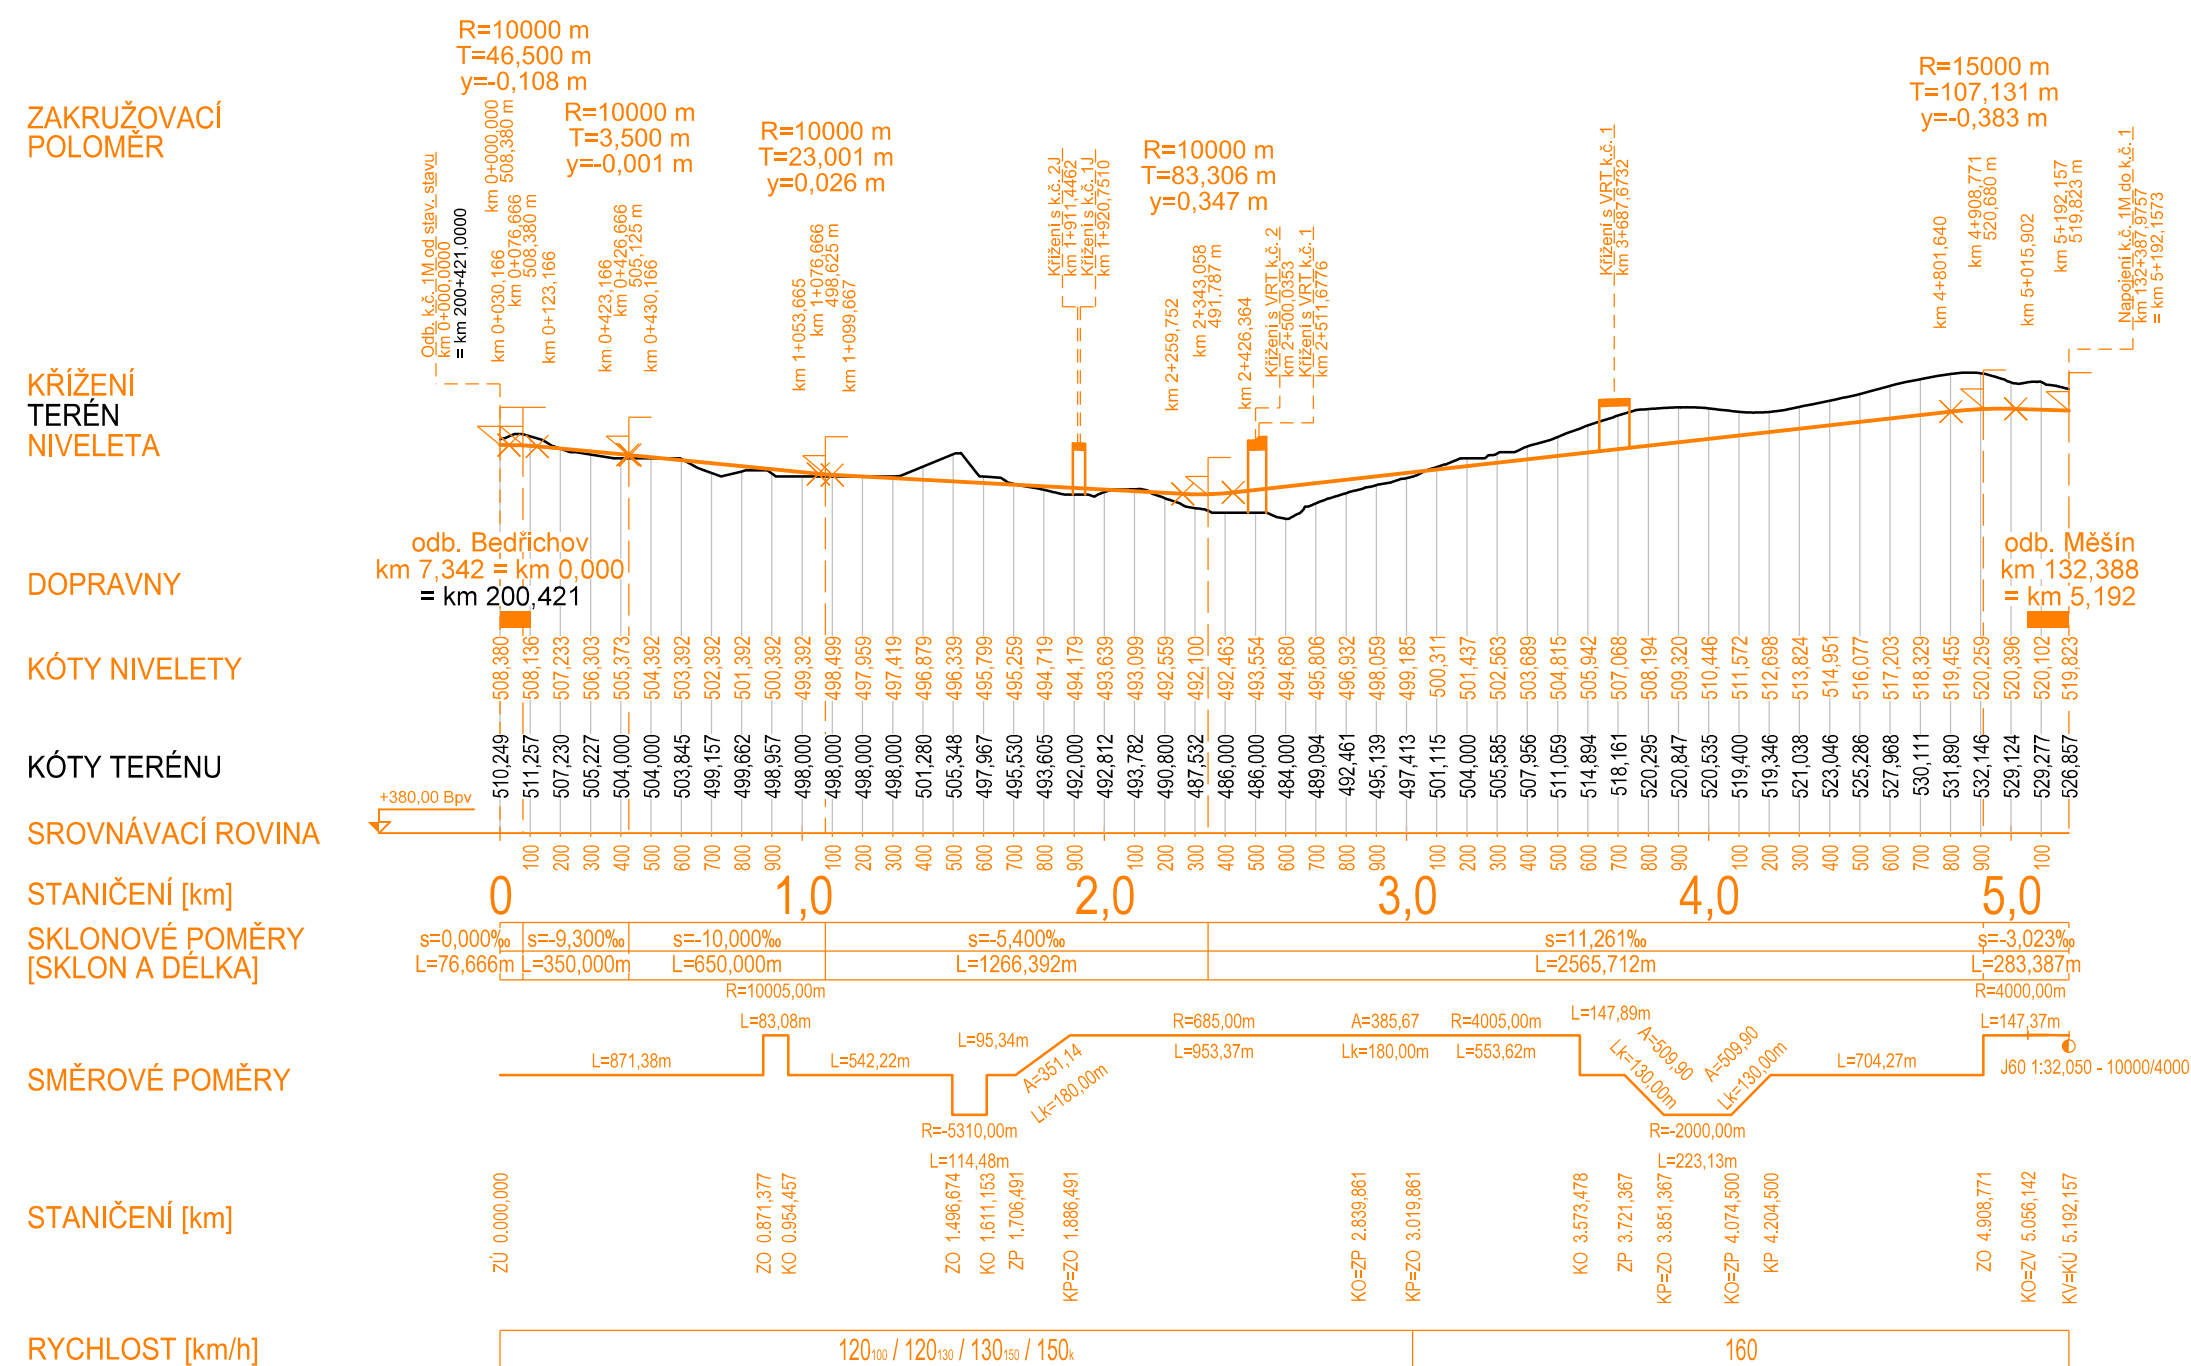

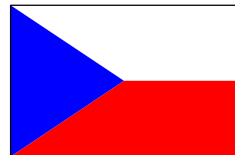


PODÉLNÝ PROFIL
VÝJEZD JIHLAVA
VARIANTA HB2e, KOLEJ Č. 2M
MĚŘÍTKO 1 : 25 000 / 2 500

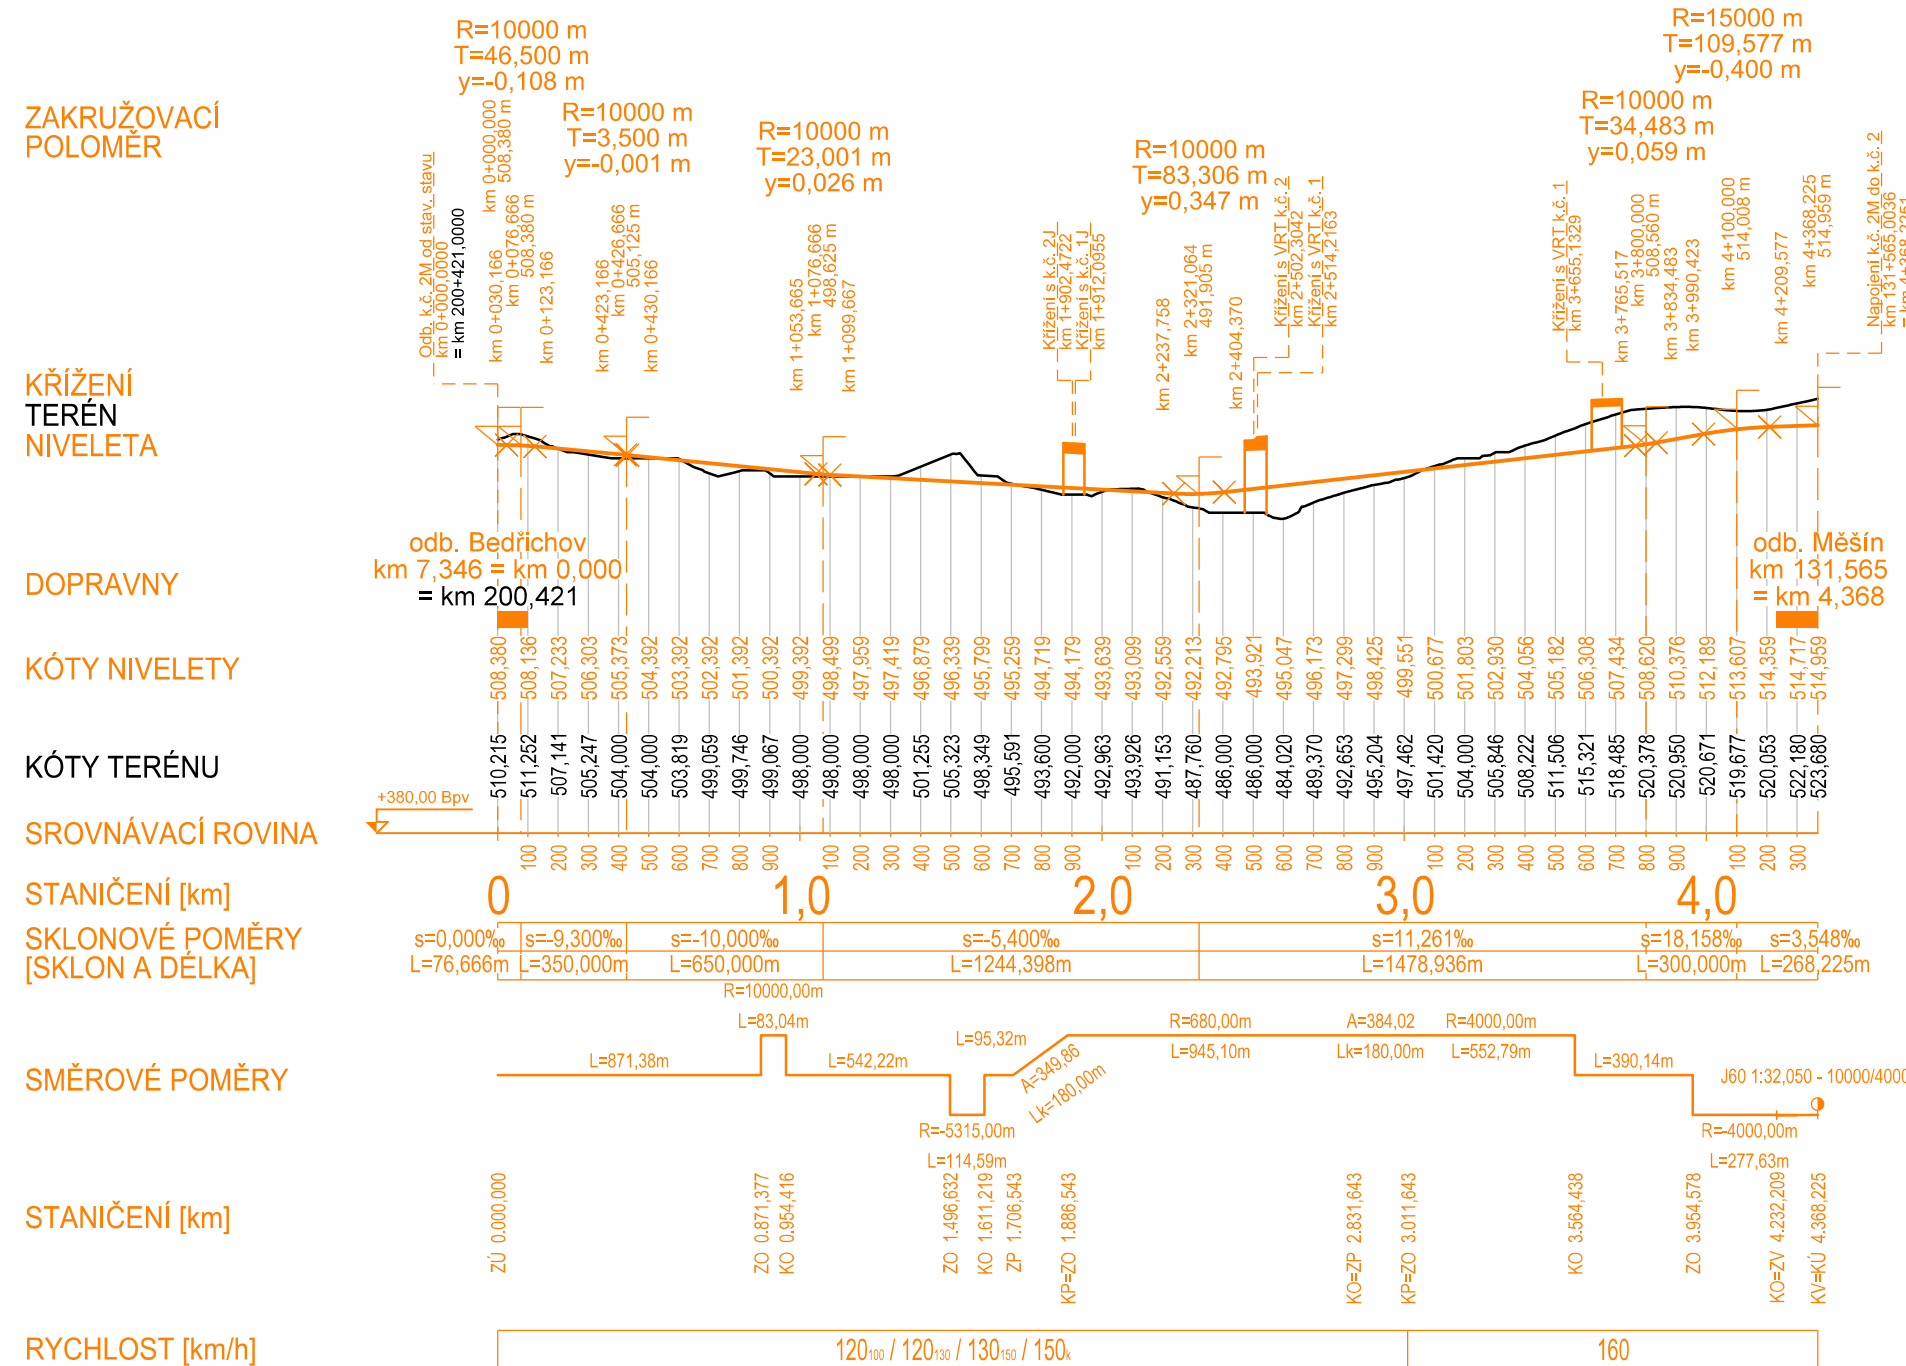


VÝŠKOVÝ SYSTÉM Bpv SOUŘADNICOVÝ SYSTÉM S-JTSK

Číslo změny:	Obsah změny:	Datum změny:
01	-	-
02	-	-
03	-	-





 
<p>Investor:</p> <div style="display: flex; align-items: center; justify-content: center;">  <div style="text-align: center;"> <p>Správa železniční dopravní cesty, státní organizace Dlážděná 1003/7 110 00 Praha 1</p> </div> </div>	<p>Objednatel:</p> <div style="display: flex; align-items: center; justify-content: center;">  <div style="text-align: center;"> <p>Správa železniční dopravní cesty, státní organizace Stavební správa západ Sokolovská 278 190 00 Praha 9</p> </div> </div>
--	---

<p>Společnost "SP+MOTT VRT Praha - Havlíčkův Brod", správce:</p> 	<p>SUDOP PRAHA a.s. Olšanská 1a, 130 80 Praha 3 tel.: +420 267 094 111 e-mail: praha@sudop.cz</p>	<p>Hlavní inženýr projektu: ING. MARTIN VACHTL</p> <p>Garant profese: -</p>
--	--	---

Společnost "SP+MOTT VRT Praha - Havlíčkův Brod", společnost 2:

**Mott MacDonald**

 Mott MacDonald CZ, spol. s r.o.
Národní 984/15, 110 00 Praha 1
tel.: +420 221 412 800
fax: +420 221 412 810
e-mail: czech@mottmac.com

Zpracovatel části: <div style="float: right; text-align: right;"> SUDOP PRAHA a.s. Olšanská 1a, 130 80 Praha 3 tel.: +420 267 094 111 e-mail: praha@sudop.cz </div>			
<div style="display: flex; justify-content: space-between; align-items: center;"> <div style="text-align: center;">  </div> </div>			
Vedoucí střediska:  ING. ANDREA PLÍŠKOVÁ	Odpovědný projektant SO, IO, PS:  ING. MARTIN VACHTL	Vyraboval:  ING. JAROMÍR TVRDIK	Kontroloval:  ING. PAVEL TIKMAN

Název akce: Územně technická studie VRT Praha - Havlíčkův Brod	Číslo smlouvy:		15 341 205
	Projektový stupeň:		ÚTS
Část: B. Výkresová část B.5 Podélné profily	Datum:		06/2016
	Číslo části:		B.5
Název přílohy: Podélný profil varianta HB2e, výjezd Jihlava	Měřítko:	Počet formátů:	
	1:25 000/2 500	4 x A4	
	Číslo přílohy:		B.5.6.3