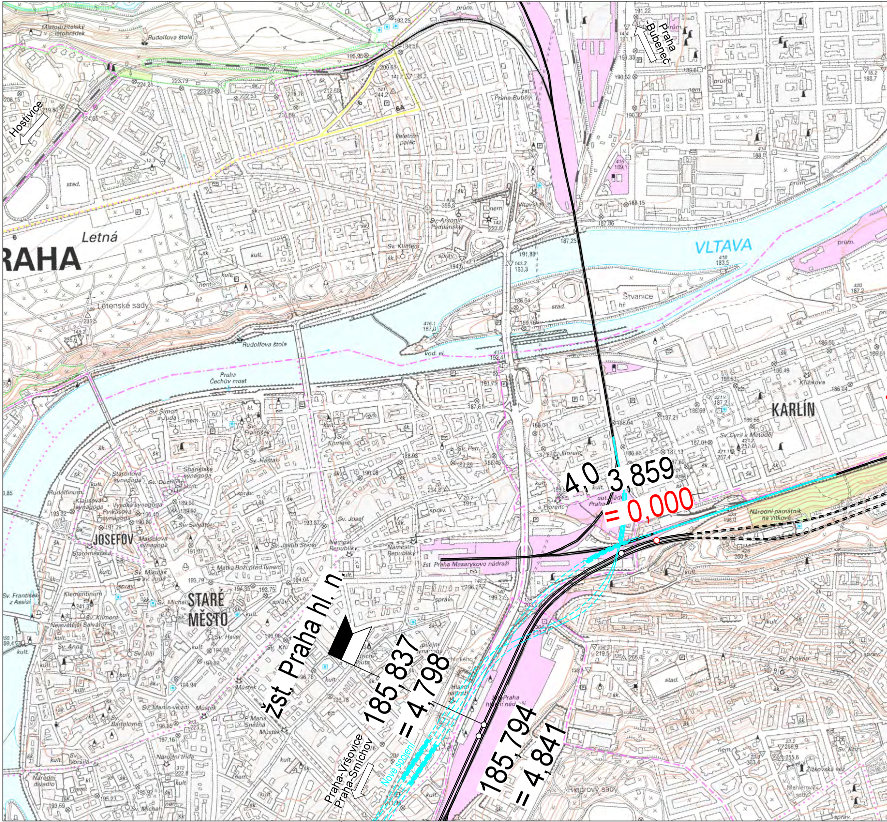
Mistodržitelský letohrádek
Rudolfova štola
Hostivice
Praha -Bubeneč
Veletržní palác
Praha-Bubny
Letná
PRAHA
Letenské sady
stad.
Vltavská
Sv. Antonín Paduánský
Sv. Kliment
VLTAVA
Štvanice
Rudolfova štola
Praha Čechův most
vod. el.
KARLÍN
Křižíkova
Sv. Cyril a Metoděj
Florenc
aut. nádr. Praha
Národní památník na Vítkově
Sv. Šimon a Juda
Sv. František
Sv. Haštal
Staronová synagoga
Španělská synagoga
Klausová synagoga
Pinkasova synagoga
Vysoká synagoga
Maiselova synagoga
JOSEFOV
Staroměstská
Rudolfinum
Sv. Salvátor
Sv. Jakub Starší
Matka Boží před Týnem
Sv. Mikuláš
Sv. Josef
Náměstí Republiky
Sv. Petr
žst. Praha Masarykovo nádraží
STARÉ MĚSTO
Klementinum
Sv. Kliment
Nejsvětější Salvátor
Sv. Anna
Sv. Jiljí
Sv. Havel
Sv. František z Assisi
Sv. Martin ve zdi
Sv. Bartoloměj
Můstek
P. Marie Sněžná
Národní třída
Národní divadlo
Sv. Voršila
Sv. Michal
Jubilejní synagoga
Hlavní nádraží
Praha hlavní nádraží
Riegrovy sady
Sv. Prokop
Žižkovská věž
Mahlerovy sady
Sv. Kříž
žst. Praha hl. n.
4,0 3,859
= 0,000
185,837
= 4,798
185,794
= 4,841
Nové spojení
Praha-Vršovice
Praha-Smíchov

Legenda (trasy)

— Varianta HB1
— Varianta HB2a
— Varianta HB2b
— Varianta HB2c
— Varianta HB2d
— Varianta HB2e
— Varianta HB2f

Legenda (železniční - barva dle varianty)

— Osa koleje stávající, bez zásahu
— Demolice
— Osa koleje výhledová
Most stávající
Most výhledový
Tunel/nadjezd stávající
Tunel/nadjezd výhledový
122 Staničení výhledové

Žel. stanice stávající
Žel. zastávka stávající
Odbočka/výhybna stávající

Žel. stanice výhledová
Žel. zastávka výhledová
Odbočka/výhybna výhledová

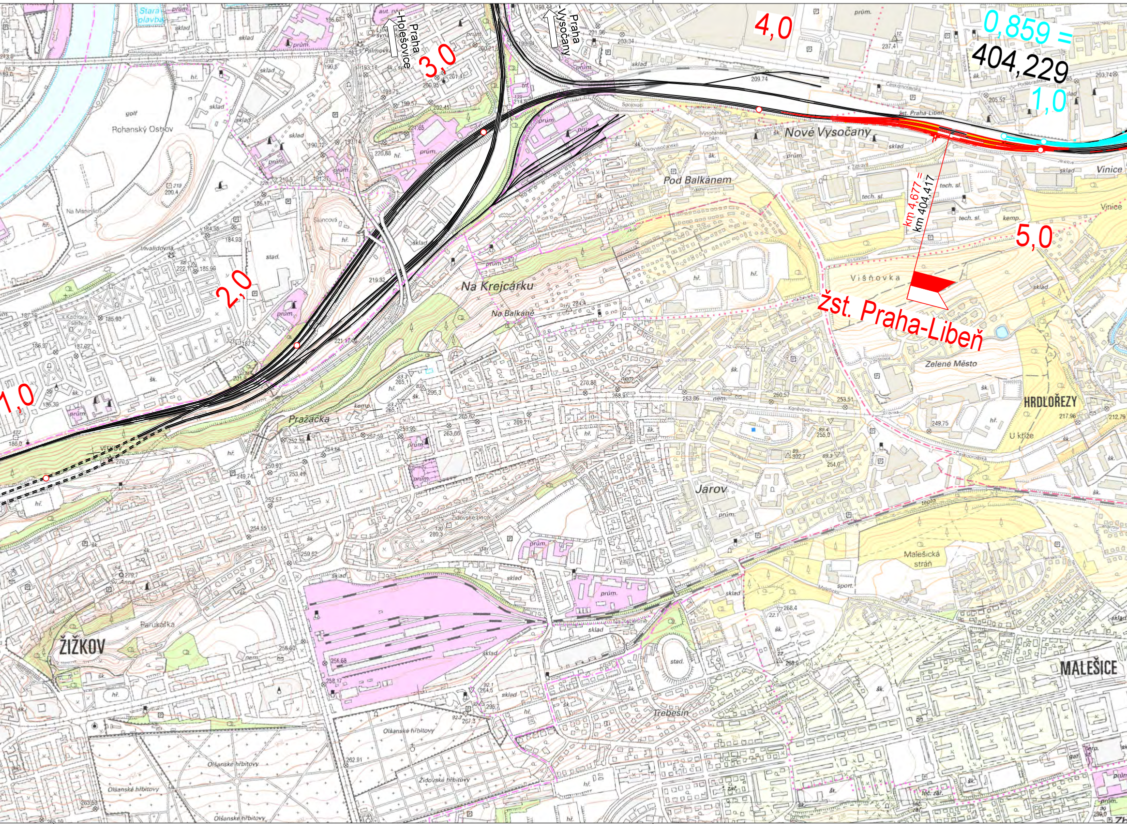
Praha -Holešovice
Praha -Vysočany
4,0
3,0
0,859 =
404,229
1,0
Nové Vysočany
Pod Balkánem
Vinice
km 4,677 =
km 404,417
5,0
Rohanský Ostrov
golf
Na Krejcárku
Na Balkáně
Višňovka
žst. Praha-Libeň
2,0
Zelené Město
HRDLOŘEZY
U kříže
1,0
Pražačka
Jarov
Malešická stráň
ŽIŽKOV
Parukářka
Sv. Anna
Třebešín
MALEŠICE
Olšanské hřbitovy
Židovské hřbitovy

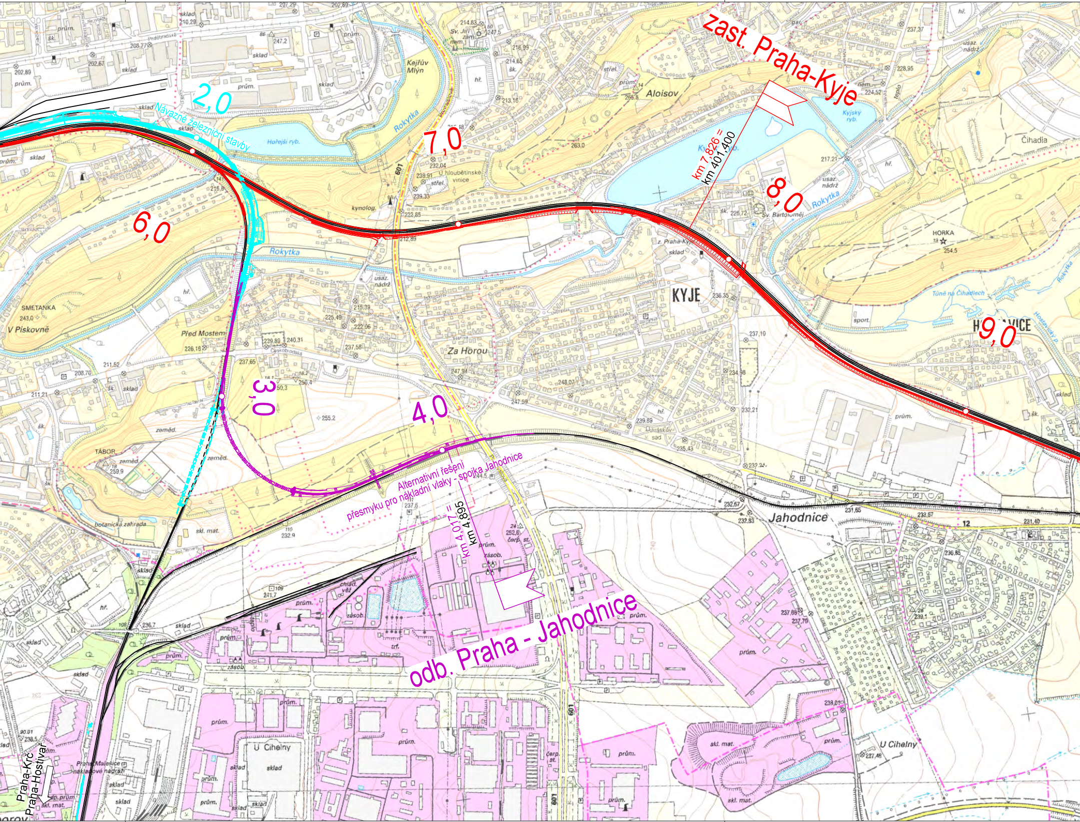
zast. Praha-Kyje
km 7,826 =
km 401,400
2,0
Návazné železniční stavby
6,0
7,0
8,0
9,0
3,0
4,0
Alternativní řešení
přesmyku pro nákladní vlaky - spojka Jahodnice
km 4,017 =
km 4,895
odb. Praha - Jahodnice
Praha-Krč
Praha-Hostivař
Kejřův Mlýn
Hořejší ryb.
Rokytka
Aloisov
Kyjský ryb.
Čihadla
KYJE
HORKA
Tůně na Čihadlech
SMETANKA
V Pískovně
Před Mostem
Za Horou
TÁBOR
botanická zahrada
Jahodnice
U Cihelny
Praha-Malešice nákladové nádraží
Sv. Bartoloměj
Sv. Jiří
U hloubětínské vinice
601
12

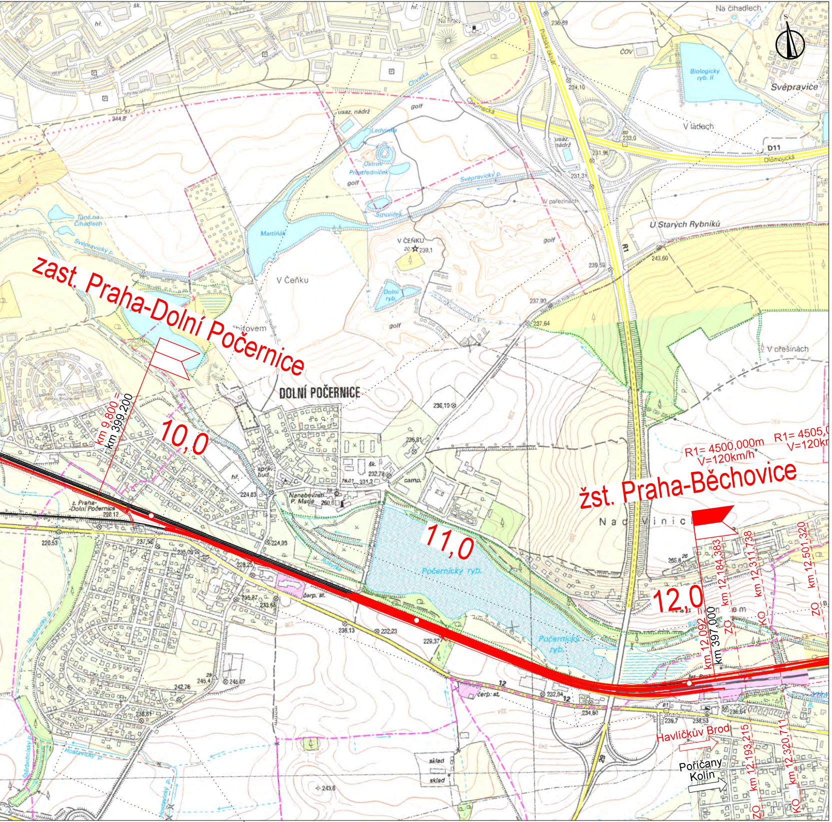
zast. Praha-Dolní Počernice
žst. Praha-Běchovice
10,0
11,0
12,0
km 9,800 = km 399,200
km 12,092 = km 397,000
km 12,184,383
km 12,311,738
km 12,501,320
km 12,193,215
km 12,320,711
ZO
KO
R1= 4500,000m V=120km/h
R1= 4505,0 V=120km
Havlíčkův Brod
Pořičany Kolín
DOLNÍ POČERNICE
Svépravice
V Čeňku
Počernický ryb.
Martiňák
Biologický ryb. II
U Starých Rybníků
V láďech
Na čihadlech
V ořešinách
Nad Vinicí
D11
R1
ČOV
golf

VÝŠKOVÝ SYSTÉM Bpv SOUŘADNICOVÝ SYSTÉM S-JTSK

Číslo změny:	*Obsah změny:*	*Datum změny:*
01	-	-
02	-	-
03	-	-

Investor:
Správa železniční dopravní cesty,
státní organizace
Dlážděná 1003/7
110 00 Praha 1

Objednatel:
Správa železniční dopravní cesty,
státní organizace
Stavební správa západ
Sokolovská 278
190 00 Praha 9

Společnost "SP+MOTT VRT Praha - Havlíčkův Brod", správce:
SUDOP PRAHA a.s.
Olšanská 1a, 130 80 Praha 3
tel.: +420 267 094 111
e-mail: praha@sudop.cz

Hlavní inženýr projektu:
ING. MARTIN VACHTL

Garant profese:
-

Společnost "SP+MOTT VRT Praha - Havlíčkův Brod", společník 2:
Mott MacDonald CZ, spol. s r.o.
Národní 984/15, 110 00 Praha 1
tel.: +420 221 412 800
fax: +420 221 412 810
e-mail: czech@mottmac.com

Zpracovatel části:
SUDOP PRAHA a.s.
Olšanská 1a, 130 80 Praha 3
tel.: +420 267 094 111
e-mail: praha@sudop.cz

Vedoucí střediska:	*Odpovědný projektant SO, IO, PS:*	*Vypracoval:*	*Kontroloval:*
Plišková ING. ANDREA PLIŠKOVÁ	ING. MARTIN VACHTL	ING. JAROMÍR TVRDÍK	ING. PAVEL TIKMAN

Název akce:

Územně technická studie
VRT Praha - Havlíčkův Brod

Číslo smlouvy: 15 341 205

Projektový stupeň: ÚTS

Část:

B. Výkresová část
B.3 Situace

Datum: 06/2016

Číslo části: B.3

Název přílohy:

Situace úseku Praha hl. n. - Praha-Běchovice

Měřítko: 1:10 000

Počet formátů: 8 x A4

Číslo přílohy: **B.3.0**

DOKUMENT LZE UŽÍVAT POUZE VE SMYSLU PŘÍSLUŠNÉ SMLOUVY O DÍLO. ŽÁDNÁ JEHO ČÁST NEMŮŽE BÝT DLE ZÁKONA č.121/2000 Sb. KOPÍROVÁNA NEBO JINÝM ZPŮSOBEM ROZŠIŘOVÁNA BEZ SOUHLASU SUDOP PRAHA a.s.