



PZZ-RE "D"
km 323,116

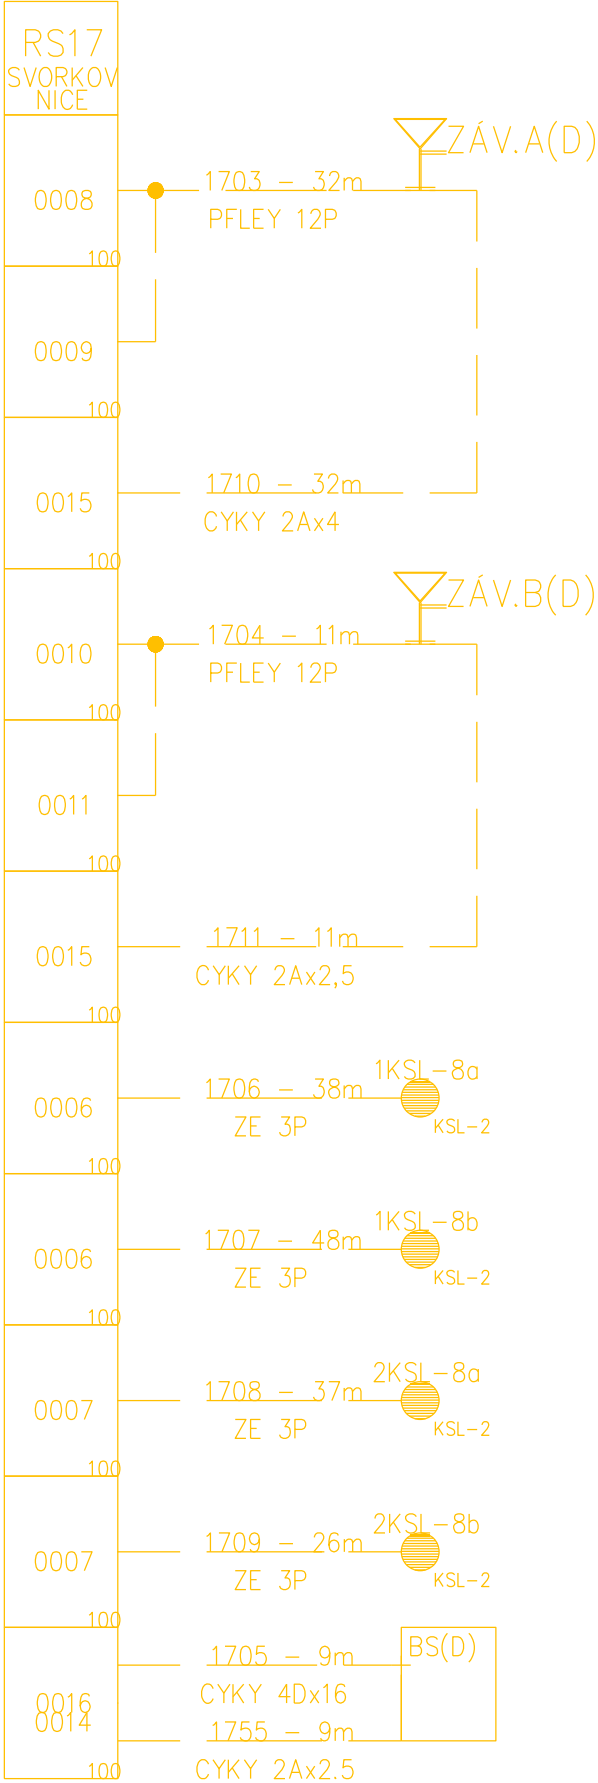

PZZ-RE "E"
km 324,232

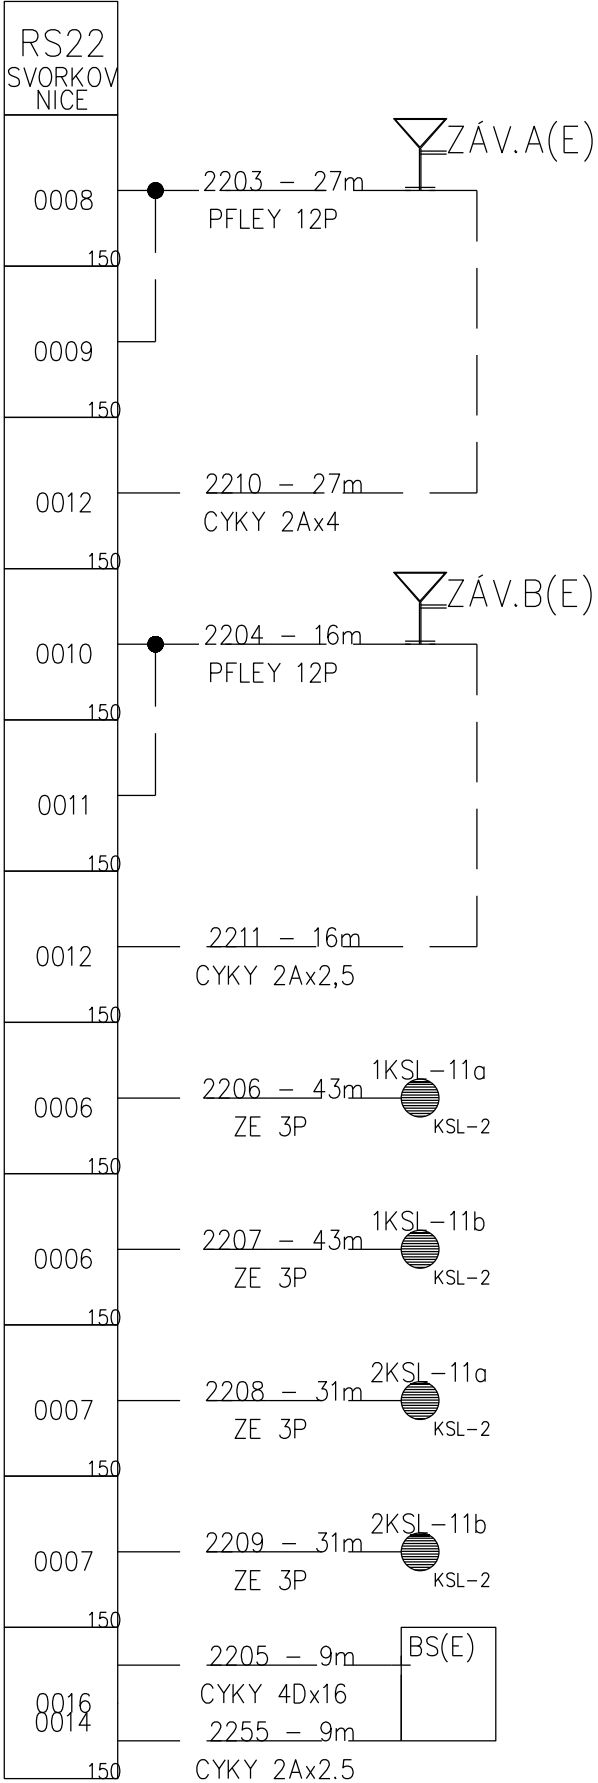

Legenda:

- stávající prvky
- rušené prvky

PO PŘIPOMÍNKOVÉM ŘÍZENÍ
PS 01 RUŠENÍ PZS P4910

Veškerá práva vyhrazena. Tento výkres a detail je majetkem projektanta a nesmí být použit celý ani z části bez písemného souhlasu.


ZODP. PROJEKTANT Ing. PŘEMYSL BOGUAJ		VYPRACOVAL Ing. PŘEMYSL BOGUAJ		<div>GENERALNÍ PROJEKTANT</div> <div> Havlíčkův Brod s.r.o. Průmyslová 941 580 01 Havlíčkův Brod</div>			
							
KONTROLOVAL		HIP					
IVO JABŮREK		RADEK KVEREK, DiS.					
				<div>PROJEKTANT ČÁSTI</div> <div> Videňská 55 639 00 Brno</div>			
OBEC:	LHOTA POD PŘELOUČÍ	KRAJ:	PARDUBICKÝ				
INVESTOR:	Správa železnic, státní organizace Dlážděná 1003/7, 110 00 Praha 1		 SPRÁVA ŽELEZNIC				
ZADAVATEL:	Správa železnic, státní organizace Stavební správa východ Nerudova 1, 772 58 Olomouc						
NÁZEV AKCE:							
Náhrada přejezdu P4910 v km 323,116 trati Česká Třebová - Praha						DATUM	7/2020
						STUPEŇ PD	DSP+PDPS
Úprava schématického kabelového plánu č. 1013						Č. ZAKÁZKY	19057
						MĚŘITKO	
						ČÁST. DOKUM.	Č. VÝKRESU
						D.1.1	1002

Stávající kabelizace

KV0407-10

ELCAD-'PRELFCITZ'-PS_07-01-52/TZZ/1013

7.4.2013

 PRAHA	AKCE: PS 07-01-52 Přelouč n.L.-Řečany n.L. TZZ	1013
	VÝKRES: Schématický kabelový plán Stávající kabelizace	