

Dopis zn.:

Ze dne :

Naše zn.: 1201920728
Vyřizuje.: Hrbek Stanislav
Tel.: +420 972 253 495
+420 724 644 050
FAX: +420 972 253 460
e-mail : skspha@cdt.cz
Datum: 12.12.2019

Michal Krupička

**Průmyslová 941
580 01 Havlíčkův Brod**

Věc: **Vyjádření k existenci komunikačního vedení v majetku SŽDC s.o. - divize TÚDC, ČD - Telematiky a.s. informativní.**

Akce: **Náhrada přejezdu P 4910 v km 323,116 trati Česká Třebová - Praha**

Území: Dle vyznačení v přiložené situaci.

Vyjádření pozbývá platnosti dne 12.12.2021

Při realizaci výše uvedené akce **DOJDE** ke styku s telekomunikačním vedením a zařízením, která jsou chráněna ochranným pásmem dle §102 zák.č.127/2005 Sb.,o elektronických komunikacích.

Toto vyjádření platí jen pro dokumentaci ověřenou organizací ČD - Telematika a.s. a pro rozsah prací na ní vyznačených. Nenahrazuje souhrnná stanoviska SŽDC s.o. - divize TÚDC, ČD - Telematika a.s..

Zařízení: 4xSŽDC ; 1xČD-T

Kniha plánů: DK+TKK Kolín - Pardubice L.61 - 67 ; DOK 2xSŽDC+ČD-T Kolín - Pardubice L.93 - 102

Přílohy: situace
1x Všeobecné podmínky SŽDC 1x Všeobecné podmínky ČD-T

ČD - Telematika a.s.
Úsek servis infrastruktury
Vedoucí okrsku
Vacek Milan
v.z. Hrbek Stanislav



ČD - Telematika a.s.
Servis kabelových sítí Praha
skupina ochrany a dokumentace
Pod Táborem 389/8a, 190 00 Praha 9
DIČ: CZ61459445
Tel.: +420 972 253 495
cdt@cdt.cz, www.cdt.cz

98





Správa železniční dopravní cesty, státní organizace
Technická ústředna dopravní cesty
Malletova 10/2363, 190 00 Praha 9 - Libeň

Všeobecné podmínky pro činnosti na kabelech v majetku Správy železniční dopravní cesty s.o. (ve správě Technické ústředny dopravní cesty)

Schváleno SŽDC – TÚDC č.j.: 4856/2016-SŽDC-TÚDC-ÚATT ze dne: 10. 6. 2016

ČD - Telematika a.s. jako organizace udržující, je na základě smluvního vztahu odpovědná za zajištění provozu, dohledu, servisu a údržby na zařízení telekomunikační infrastruktury Správy železniční dopravní cesty s.o. ve správě Technické ústředny dopravní cesty (dále jen SŽDC)

Stavebník pracující v blízkosti kabelového vedení, nebo manipulující s kabelovým vedením v majetku SŽDC je povinen učinit veškerá potřebná opatření tak, aby nedošlo k poškození nebo zhoršení kvality telekomunikačních vedení a zařízení stavebními pracemi, zejména tím, že zajistí:

- aby projektová dokumentace byla zpracovaná dle platné legislativy. V polohopisných výkresech dokumentace je nutno uvádět železniční kilometry (jestliže se jedná o ochranné pásmo dráhy)
- aby činnosti na majetku SŽDC uvedené již ve stupni dokumentace pro územní řízení byly v souladu s technickými kvalitativními podmínkami staveb státních drah.
- pisemné vyrozumění organizaci udržující, o zahájení prací a to nejméně 15 dnů předem
- aby před zahájením zemních prací bylo pracovníky ČD - Telematika a.s. (kontakty naleznete na www.cdt.cz, sekce **O nás – Informace pro stavebníky - Vytyčení trasy telekomunikačního vedení, kontrola na stavbě**) provedeno vytyčení polohy podzemního telekomunikačního vedení a zařízení přímo ve staveništi (trase),
- prokazatelné seznámení pracovníků, kteří budou provádět práce, s polohou vedení (zařízení),
- upozornění organizace provádějící zemní práce na možnou odchylku uloženého vedení (zařízení) od polohy vyznačené ve výkresové dokumentaci,
- upozornění pracovníků, aby dbali při pracích v těchto místech největší opatrnosti a nepoužívali zde nevhodné nářadí, a také ve vzdálenosti nejméně 1,5m po každé straně vyznačené trasy vedení (zařízení) používali pouze ruční kopání
- řádné zabezpečení odkrytého podzemního telekomunikačního vedení (zařízení) proti poškození, zcizení a řádné zajištění výkopů případně včetně osvětlení,
- odpovídající ochranu kabelů a ochranu kabelové trasy dle platných norem, pokud bude trasa kabelů pojižděna vozidly nebo stavební mechanizací,
- ochranu kabelů v místech, kde kabel vystupuje ze země (vstupy do budov, rozvaděčů, na sloupy, trasy kabelu na mostech a propustech, apod.) a také kabelových vedení a závěrů v objektech
- odpovídající ochranu příslušenství kabelových tras (ochranné a označující prvky, tzn. žlaby, chráničky, HDPE trubky, kabelové označovníky, markery, ...)
- aby organizace provádějící zemní práce zhotvila zeminu pod kabelem před jeho zakrytím po vrstvách (záhozem) a vyzvala ČD - Telematika a.s. (kontakty naleznete na www.cdt.cz, sekce **O nás – Informace pro stavebníky - Vytyčení trasy telekomunikačního vedení, kontrola na stavbě**) k provedení kontroly před zakrytím kabelu, zda není vedení (zařízení) viditelně poškozeno a zda byly dodrženy příslušné normy a stanovené podmínky,
- aby nad kabelovou trasou a v jejím ochranném pásmu byl dodržován zákaz skládek, deponií materiálů, vysazování trvalých porostů a budování zařízení, která by znemožnila přístup ke kabelům. Bez souhlasu správce nesnižovat, ani nezvyšovat vrstvu zeminy nad kabelovou trasou,
- aby při křížení, příp. souběžích podzemních telekomunikačních vedení byla dodržena ČSN 73 6005 „Prostorové uspořádání sítí technického vybavení“,
- aby při provádění zemních prací byla dodržena ČSN 73 3050 „Zemní práce“ zejména čl.20 a 21, ČSN 33 2160 „Předpisy pro ochranu sdělovacích vedení a zařízení před nebezpečnými vlivy trojfázových vedení VN,VVN a ZVV a ČSN 33 2000-5-54 „Uzemnění a ochranné vodiče“
- neprodlené ohlášení každého poškození podzemního telekomunikačního vedení a zařízení organizaci ČD - Telematika a.s. (telefonicky HELP DESK: +420 972 110 000)
- ohlášení ukončení stavby organizaci udržující, včetně správce a jeho pozvání ke kolaudačnímu řízení,
- aby při provádění prací byly respektovány podmínky vyplývající ze zákona 127/2005 Sb., O elektronických komunikacích, zákona 266/1994 Sb., Zákon o drahách a zákona 183/2006 Sb., Stavební zákon včetně platných prováděcích vyhlášek.,
- provedení prací (včetně projektování) na telekomunikačním vedení (zařízení) organizací, jejich pracovníci provádějící práce mají platné příslušné odborné oprávnění k práci na železničním telekomunikačním zařízení, dle zákona o drahách č.266/1994Sb., „Podmínky odborné způsobilosti“ výše uvedeného zákona a vyhl.č.101/1995 Sb., a příslušných výnosů SŽDC (zejména Předpisem SŽDC Zam 1). Toto (časově omezené) oprávnění lze získat složením příslušné odborné zkoušky u ředitelství SŽDC.
- uzavření „Smlouvy o vynucené překládce podzemního komunikačního vedení“ se správcem kabelu (Správa železniční dopravní cesty s.o., Technická ústředna dopravní cesty, Malletova 10/2363, 190 00 Praha 9 – Libeň) v případě kdy je telekomunikační vedení (zařízení) položeno nebo jeho poloha změněna mimo pozemky SŽDC,
- ověření výškového umístění vedení (zařízení) ručně kopanými sondami vzhledem k tomu, že správce neodpovídá za změny provedené bez jeho vědomí nad trasou vedení (zařízení)

Nedodržení těchto podmínek je hrubým porušením právní povinnosti podle zákona 127/2005 Sb., O elektronických komunikacích, zákona 266/1994 Sb., Zákon o drahách.

Případné rozpory nebo výjimky z jednotlivých ustanovení řeší správce SŽDC kterým je: Správa železniční dopravní cesty s.o. Technická ústředna dopravní cesty se sídlem Praha 9 - Libeň, Malletova 10/2363.

Obchodní firma:

Správa železniční dopravní cesty, státní organizace

Sídlo: Praha 1 – Nové Město, Dlážděná 1003/7, PSČ 110 00

Zápis v obch. rejstříku: Městský soud v Praze, spis. značka A 48384

www.szdc.cz

Doručovací adresa:

Správa železniční dopravní cesty, státní organizace

Technická ústředna dopravní cesty,

Malletova 10/2363, 190 00 Praha 9 – Libeň

www.tudc.cz

ČD-TELEMATIKA


ČD - Telematika a.s.


Servis kabelových sítí Praha
skupina ochrany a dokumentace
Pod Táborem 369/8a, 190 00 Praha 9
DIČ: CZ61459445
Tel.: +420 972 253 495
cdt@cdt.cz, www.cdt.cz


Technická ústředna založena 1957




Tato logo prokazuje, že TUDC má zaveden integrovaný systém managementu jakosti (TQM) soulad s normou ISO 9001 a ISO 27001. Nevztahuje se na dodávky služeb nebo výrobků.

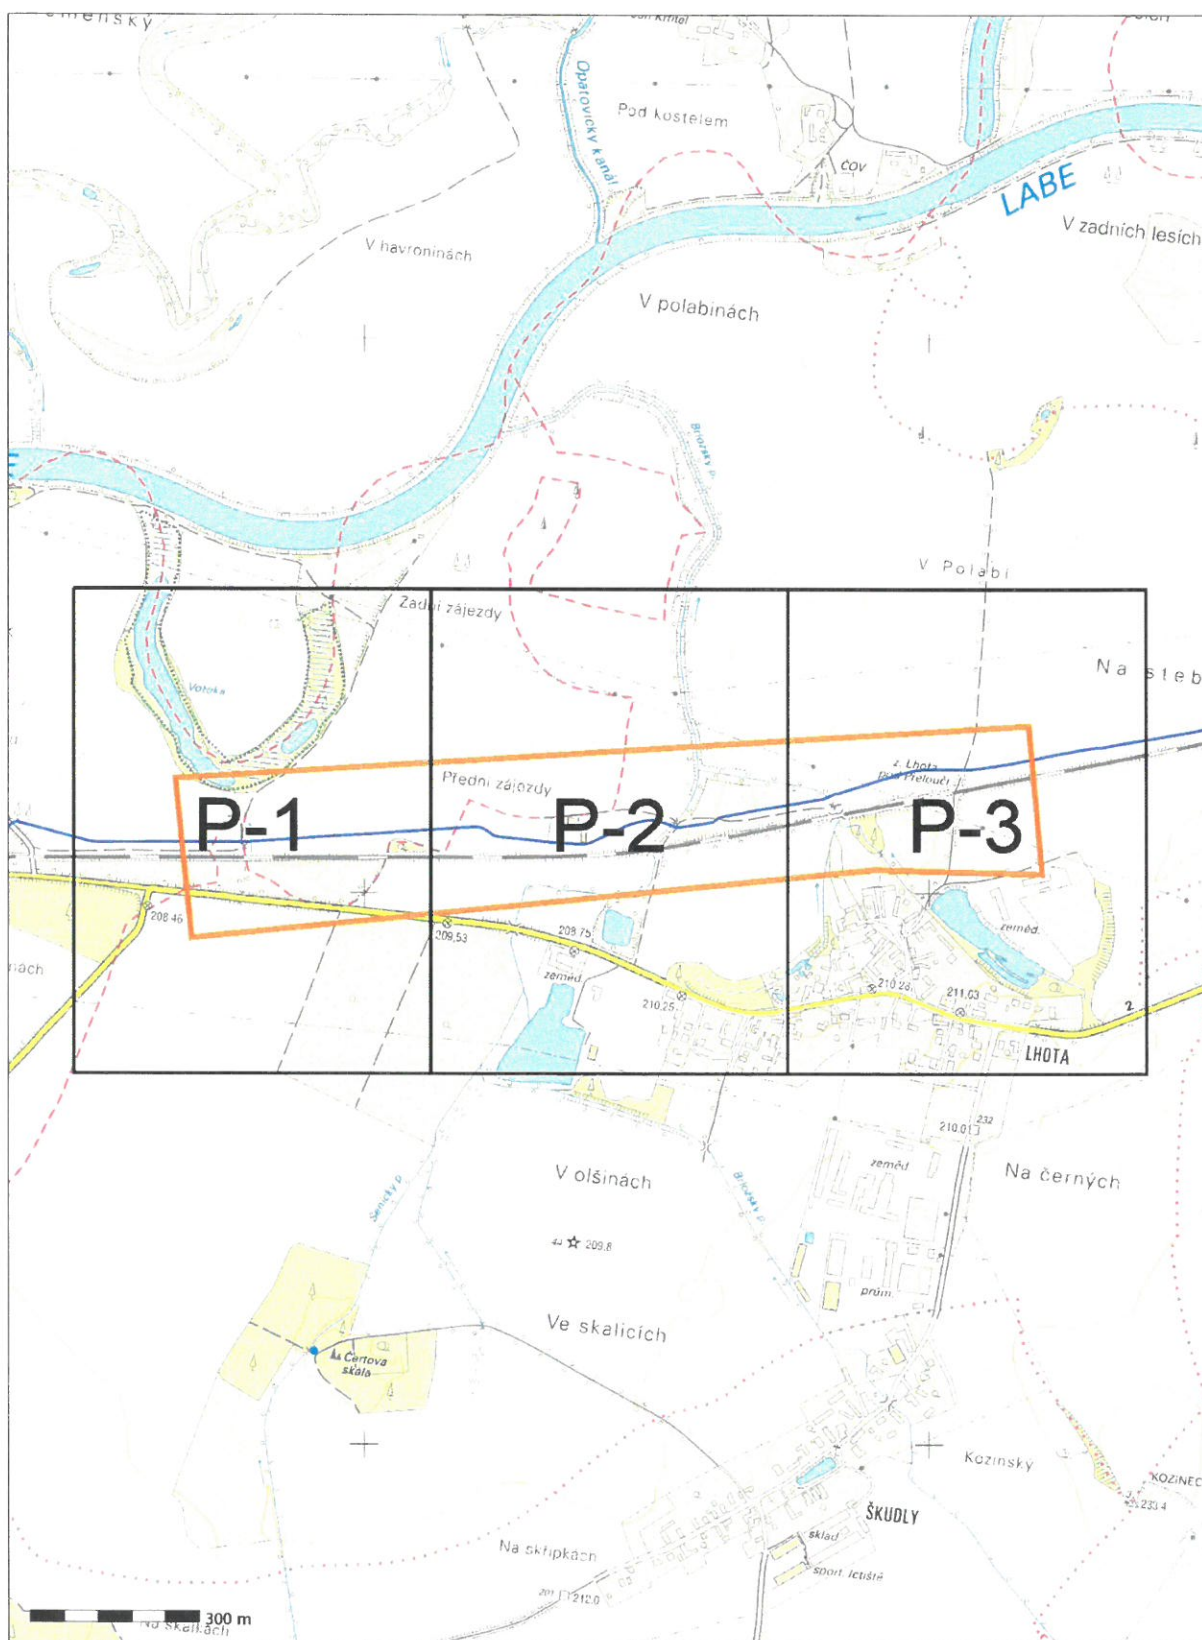

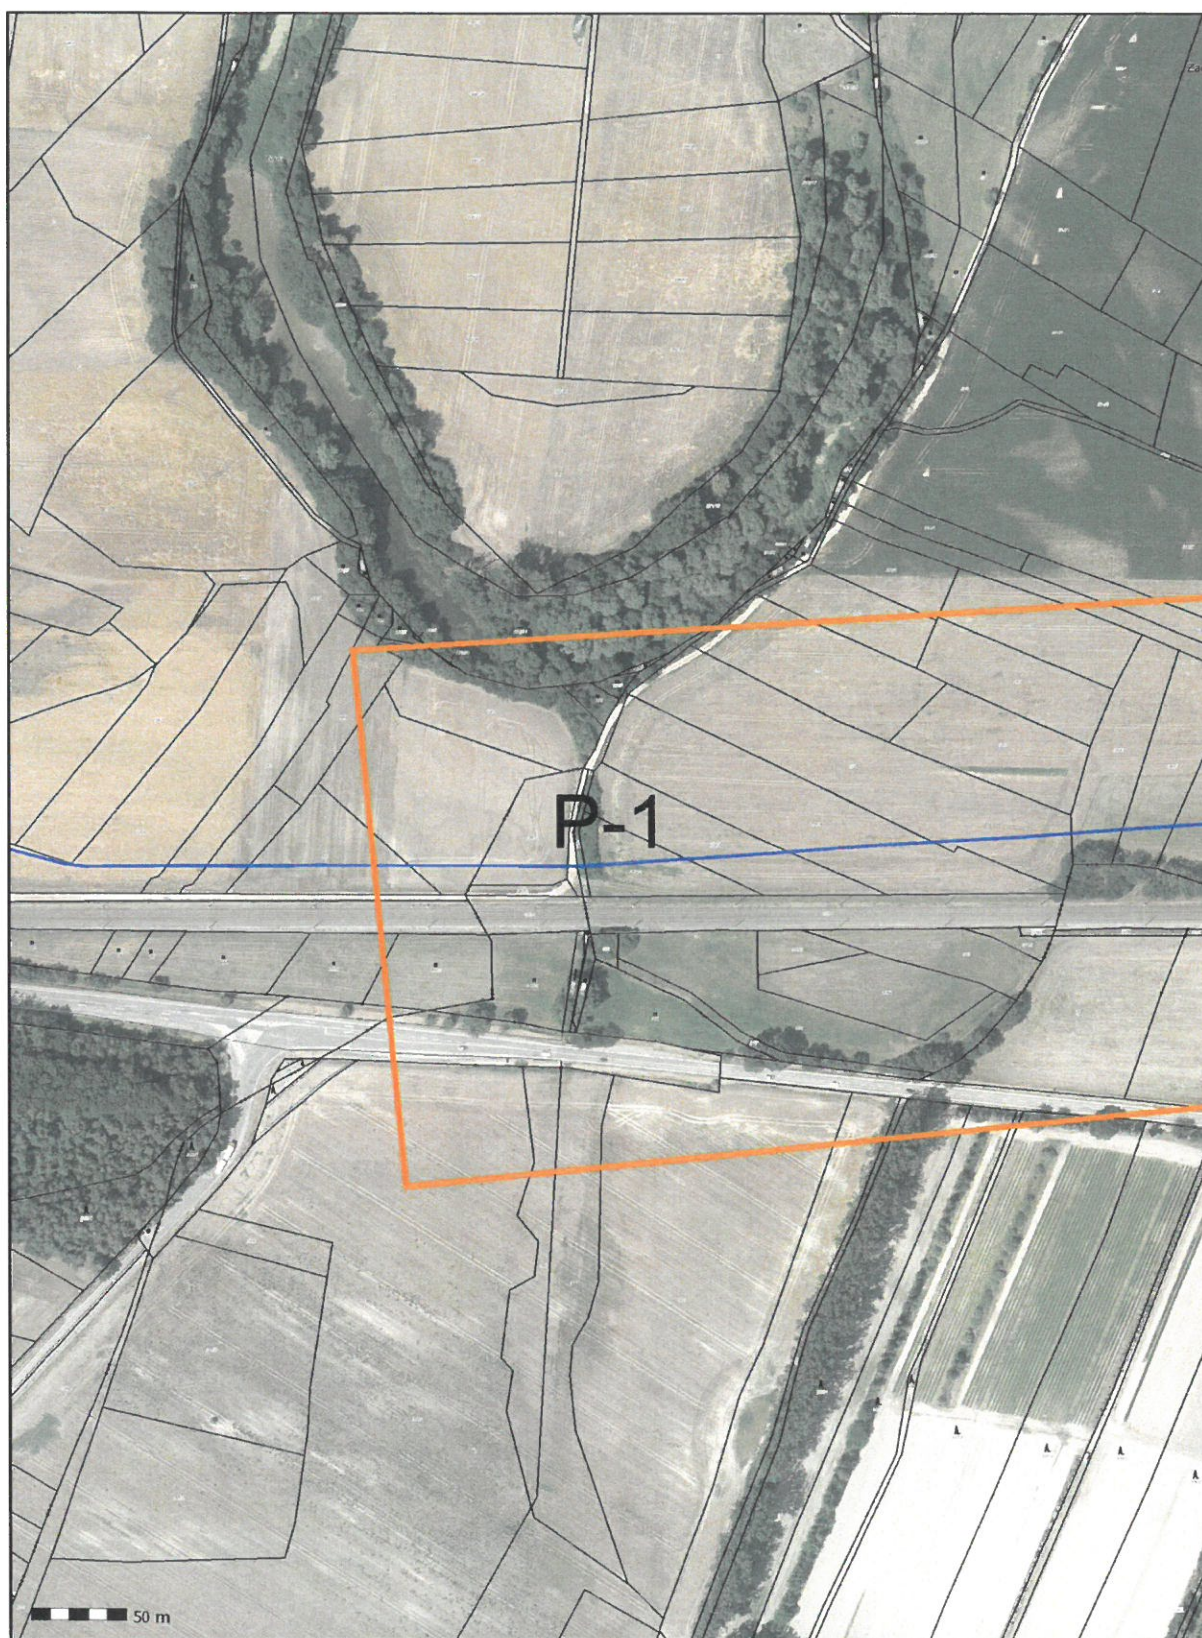

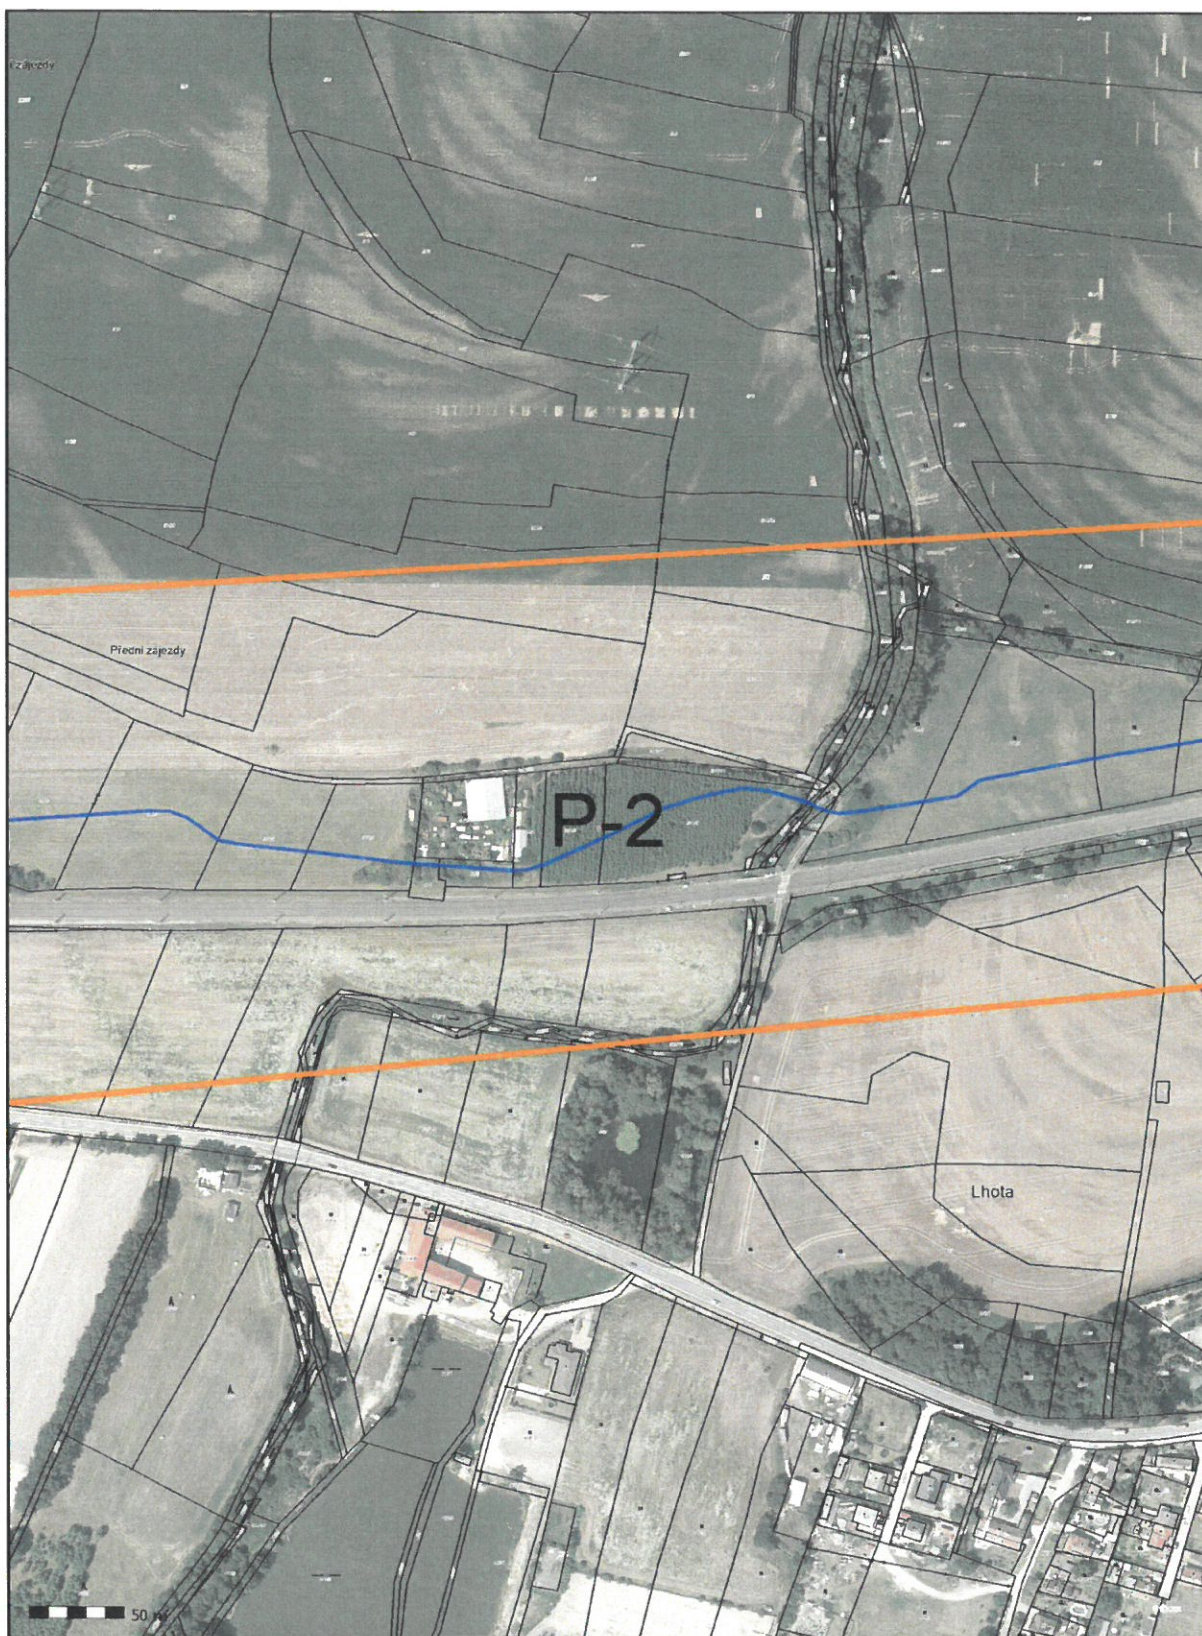



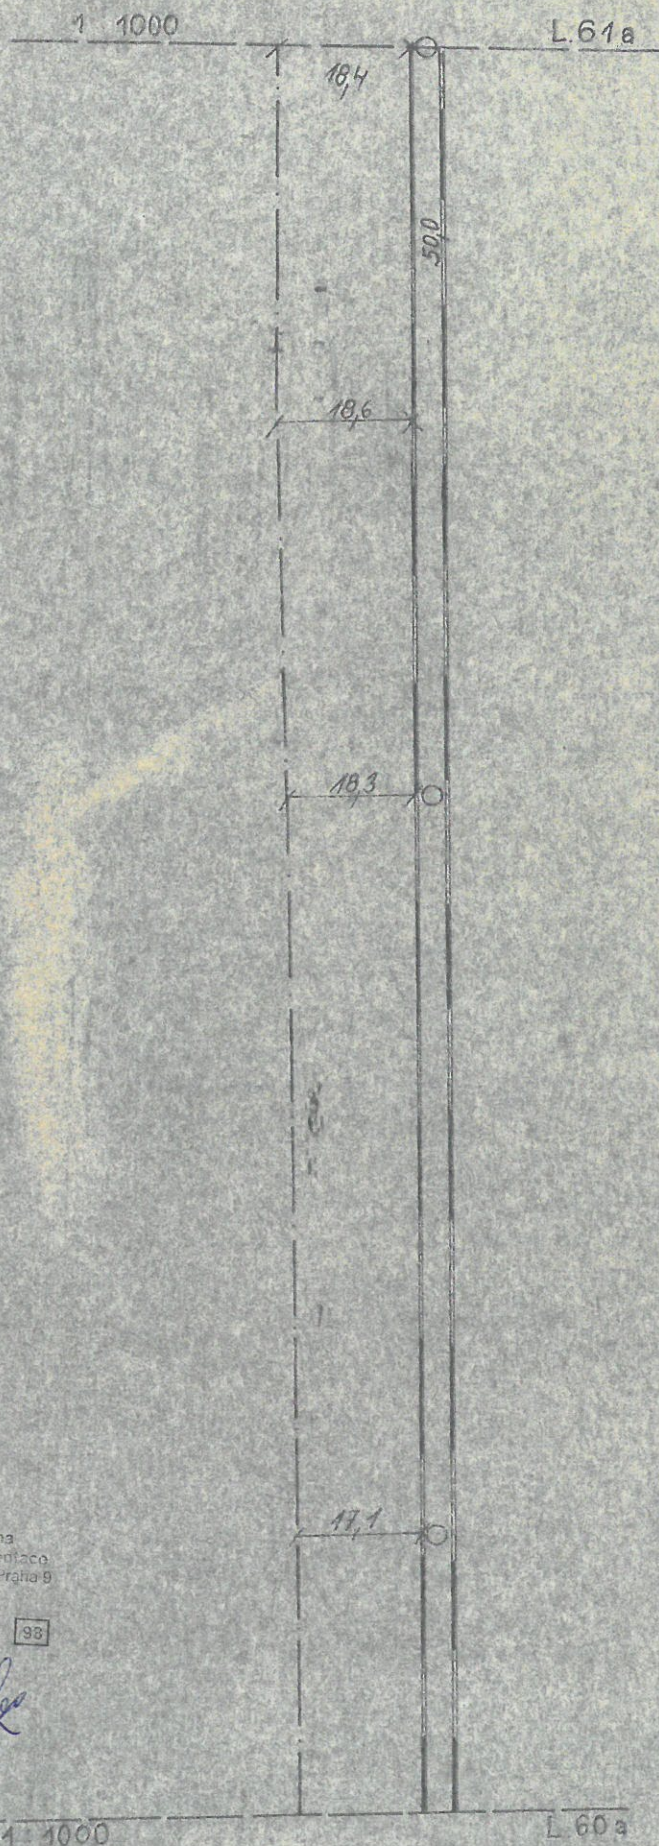

L.61a

323,9

324,0

324,1



CD - Telematika a.s.
Servis kabelových sítí Praha
skupina ochrany a dokumentace
Pod Táborem 369/8a, 190 00 Praha 9
DiČ: CZ61459445
Tel.: +420 972 253 495
cdi@cdi.cz, www.cdi.cz

93

162

00410,8
DK TKK

44 1000

L 60 a

ŽSP	Navrhl		Porucha čis								
	Kreslil		Oprava čis								
1 : 1000	Zkoušel		Ploš od								

1 : 1000

Navrid

Kreshk.

Zkouše

Poručka čis

Oprava čis

Plot of

L.62

50,4

323,4

323,5

323,6

98


Feb 21

1:1000

L.61a

[illegible]

DK TTK Kolín-Pardubice nový kabel Záboreí n.L.-Přelouč

 

98

held

1 : 1000

ZSP	Navrhl		Porucha čis.										
	Kreslil		Oprava čis.										
	1 : 1000	Zkoušel		Platí od									

L.66


 ČD-TELEMATIKA

98

1 : 1000

L. 65

Plati od

322, 7

VTO NA BOXU SKŘINE

322,6

PŘEJEZD — KM: 322,594 R.S.

②

32, - m

322,5

DK TKK Kolín - Pardubice nový kabel Záborel, n.L. - Přelouč

1:1000

L.68


L.67

TKK

16/2

16/2

DK

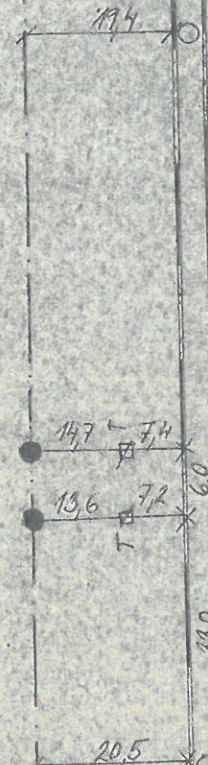

322,3

322,4



ČD-TELEMATIKA

ČD - Telematika a.s.

Servis kabelových sítí Praha
skupina ochrany a dokumentace
Pod Těšarem 389/00, 150 00 Praha 9
DIČ: CZ61459445
Tel: +420 672 253 495
cdt@cdi.cz, www.cdi.cz

98

hl. 0,8
DK TKK

1:1000

L.66

ŽSP

Navrhl

Kreslil

1:1000


Zkoušel

Porucha čís.

Oprava čís.

Platí od

L.94

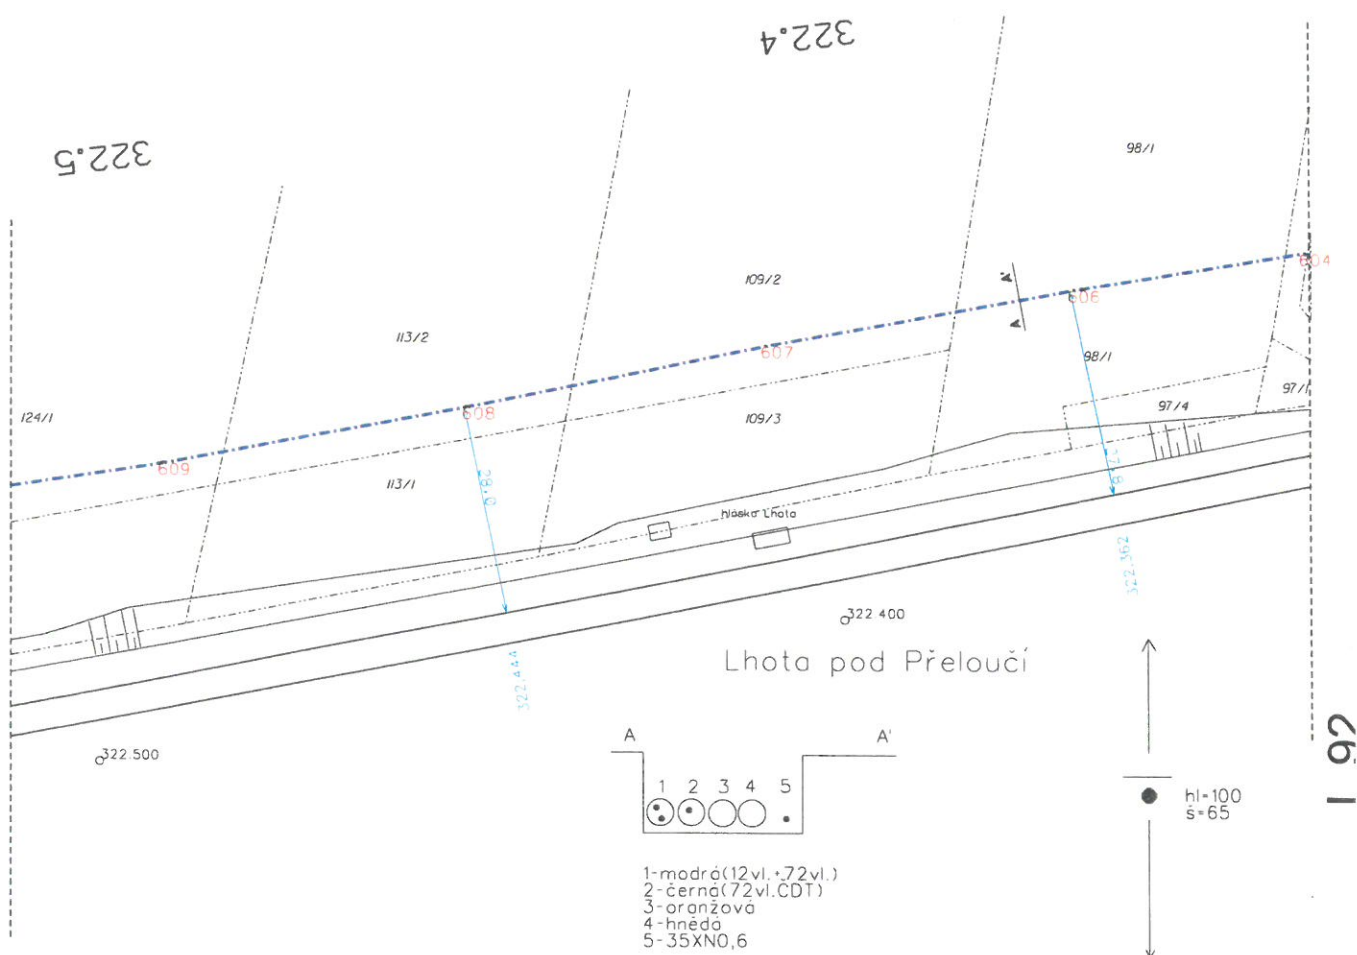


ČD-TELEMATIKA

Servis kabelových sítí Praha
skupina ochrany a dokumentace
 Pod Těšebem 369/8a, 190 00 Praha 9
 DIČ: CZ61459445
 Tel.: +420 972 253 495
 edt@edt.cz, www.edt.cz

14

[illegible]

L.95

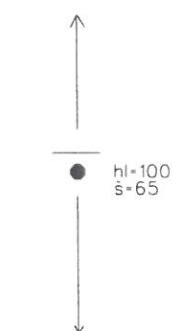


ČD - Telematika a.s.
Servis kabelových sítí Praha
skupina ochrany a dokumentace
Pod Tábořem 369/8a, 190 00 Praha 9
DIČ: CZ61459445
Tel.: +420 972 253 495
cdi@cdi.cz, www.cdi.cz

[illegible]



33

[illegible]

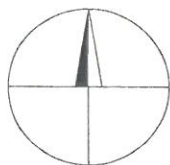


ČD - Telematika a.s.
 Servis kabelových sítí Praha
 skupina ochrany a dokumentace
 Pod Táborem 369/3a, 190 00 Praha 9
 DIČ: CZ61459445
 Tel.: +420 972 253 495
 cdt@cdt.cz, www.cdt.cz

12/12/2019

[illegible]

L.98

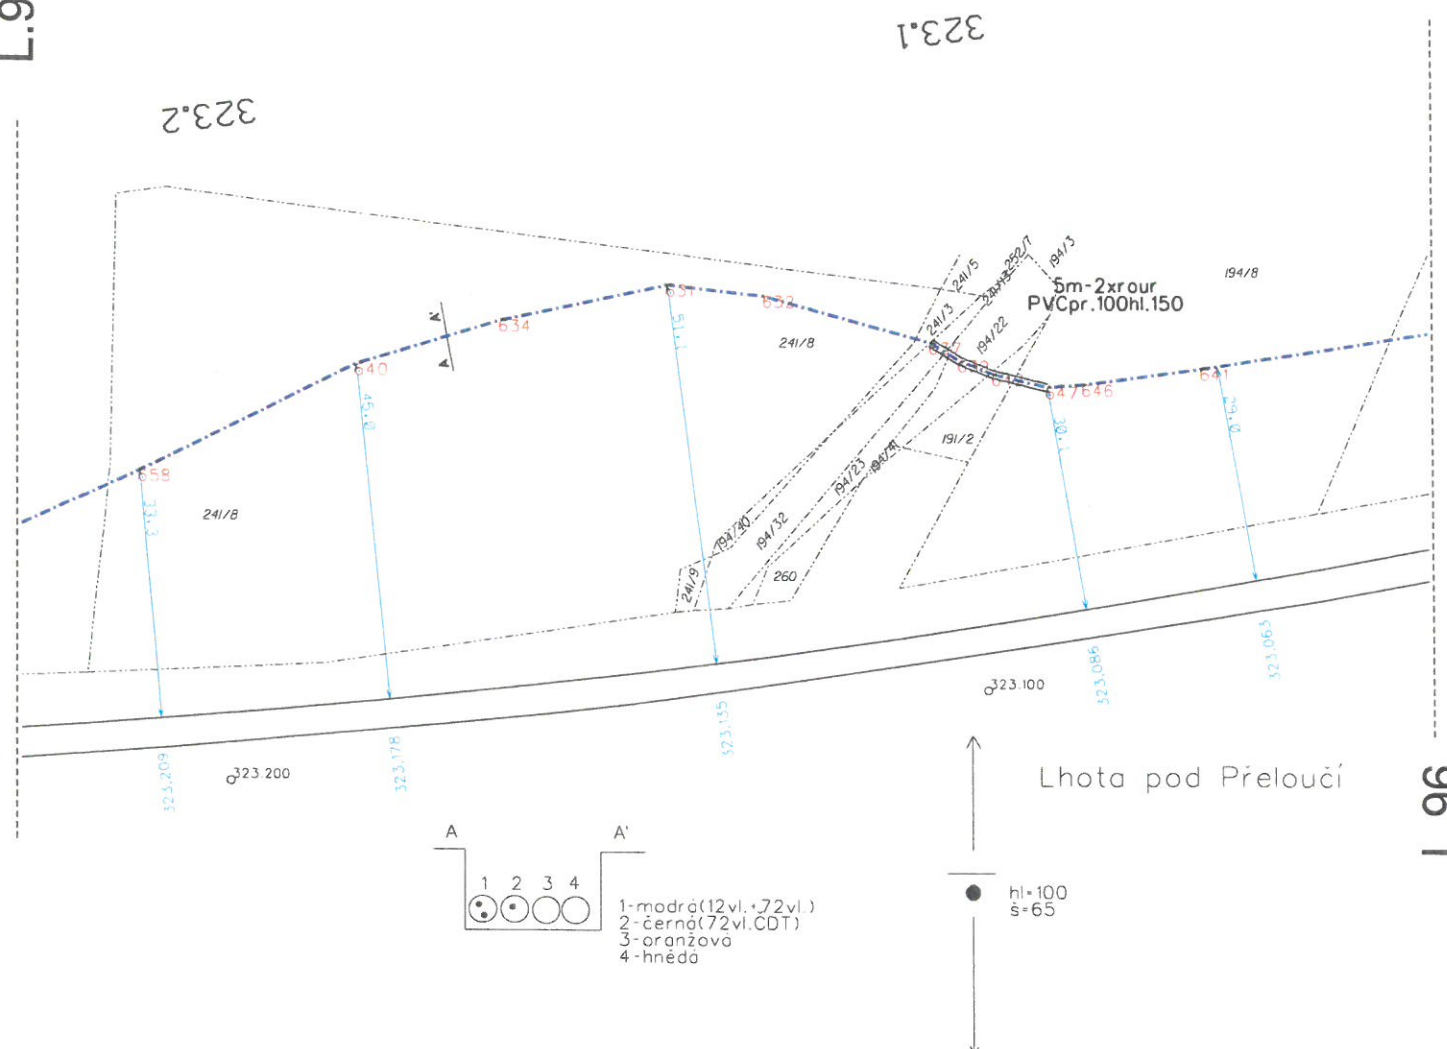



CD-TELEMATIKA


ČD - Telematika a.s.
Servis kabelových sítí Praha
skupina ochrany a dokumentace
Pod Táborem 369/2a, 190 00 Praha 9
DIČ: CZ61459445
Tel.: +420 972 253 495
cdt@cdt.cz, www.cdt.cz

93

[illegible]

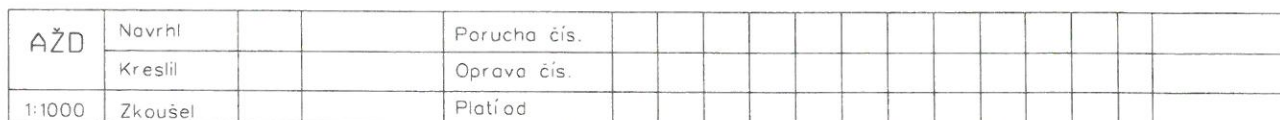

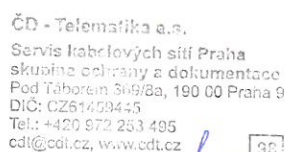[illegible]

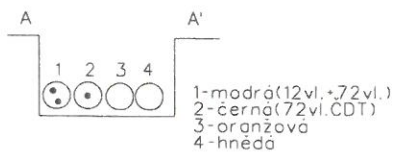

↑
—
● $h_l = 100$
 $s = 65$
↓
ČD-



ČD-TELEMATIKA


ČD - Telematika a.s.
 Servis kabelových sítí Praha
 skupina ochrany a datasmartec
 Pod Táborem 389/63, 190 03 Praha 9
 DIČ: CZ61459445
 Tel.: +420 972 233 495
 cdt@cdt.cz, www.cdt.cz

[illegible]



93

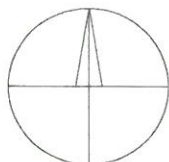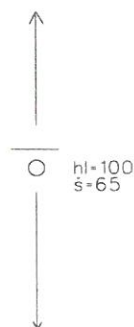[illegible]

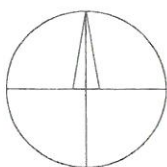[illegible]