


NOVÝ STAV
Podélný řez


1:100

Detail parapetu

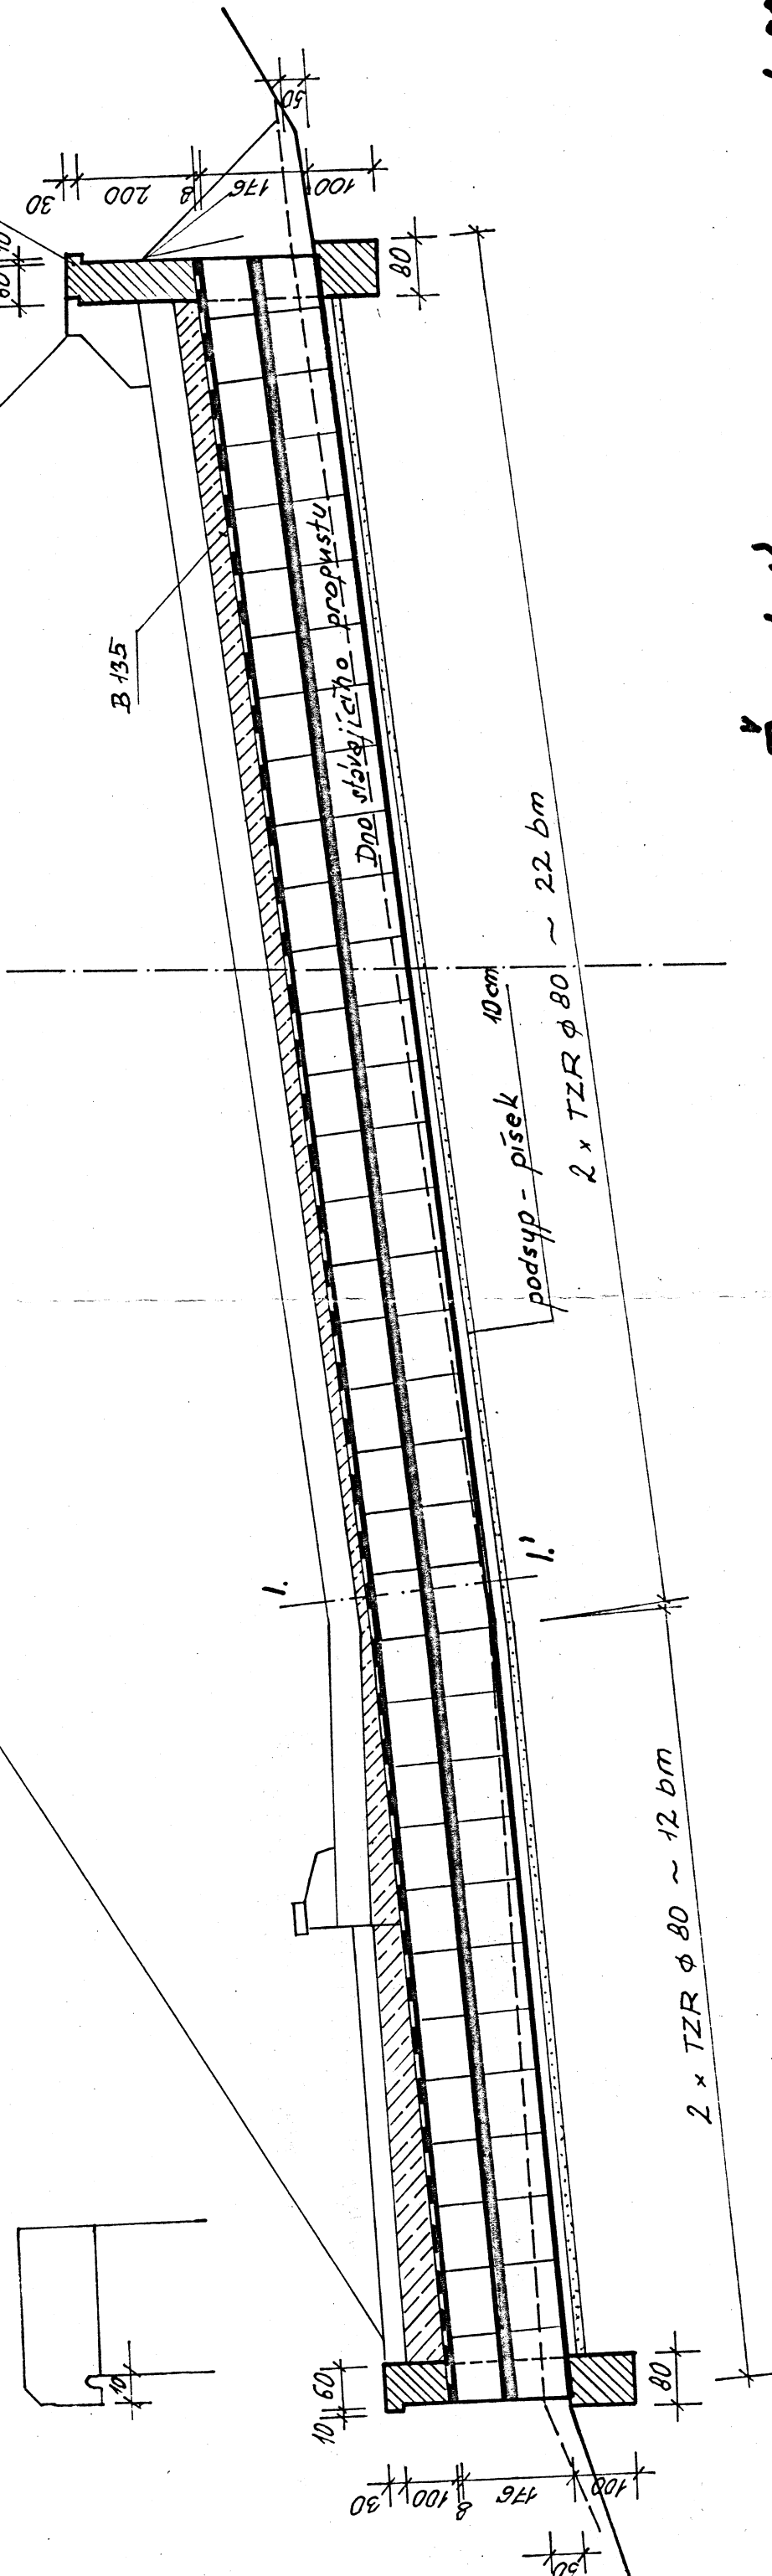


Řez 1-1'

1:50

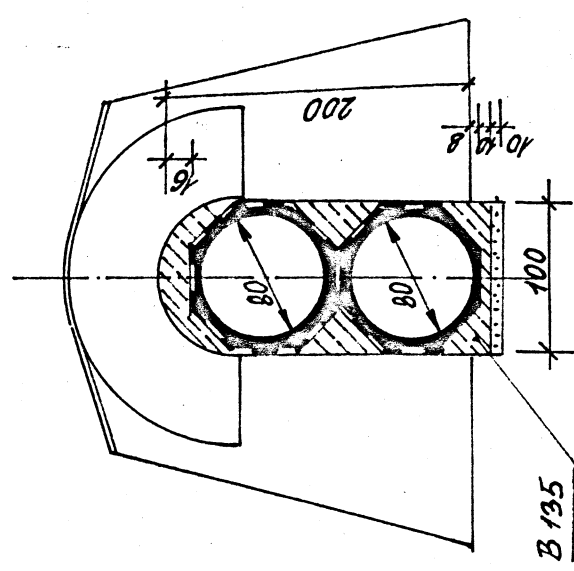


Poznámka:
Spodní otvor u vstupu (TZR 80) opětovně mříží!

Pohled na vtok 1:50

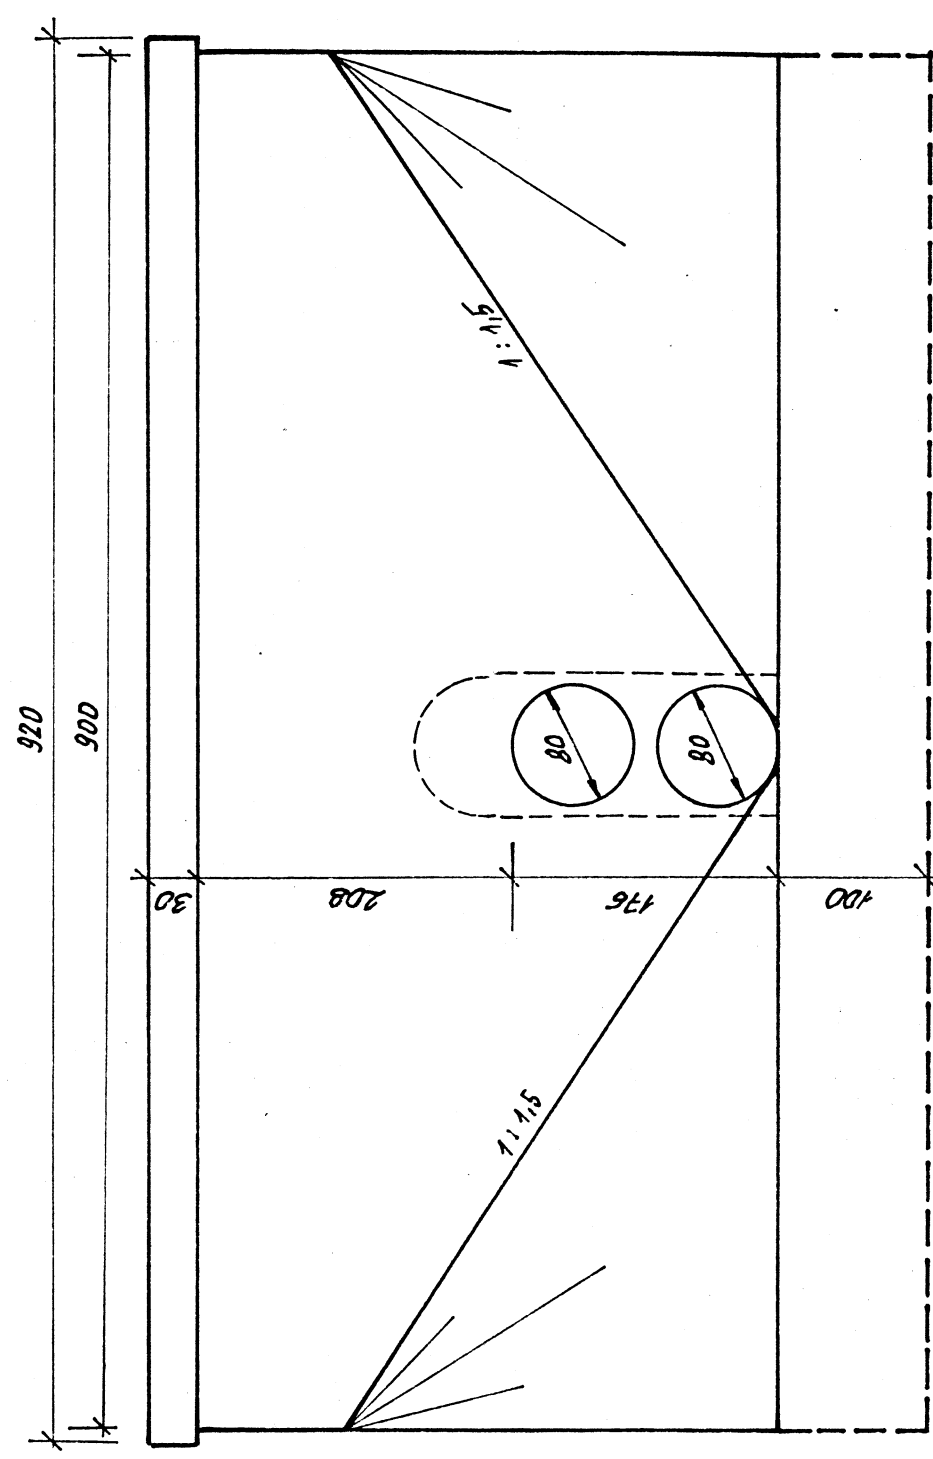

Pohled na výtok 1:50

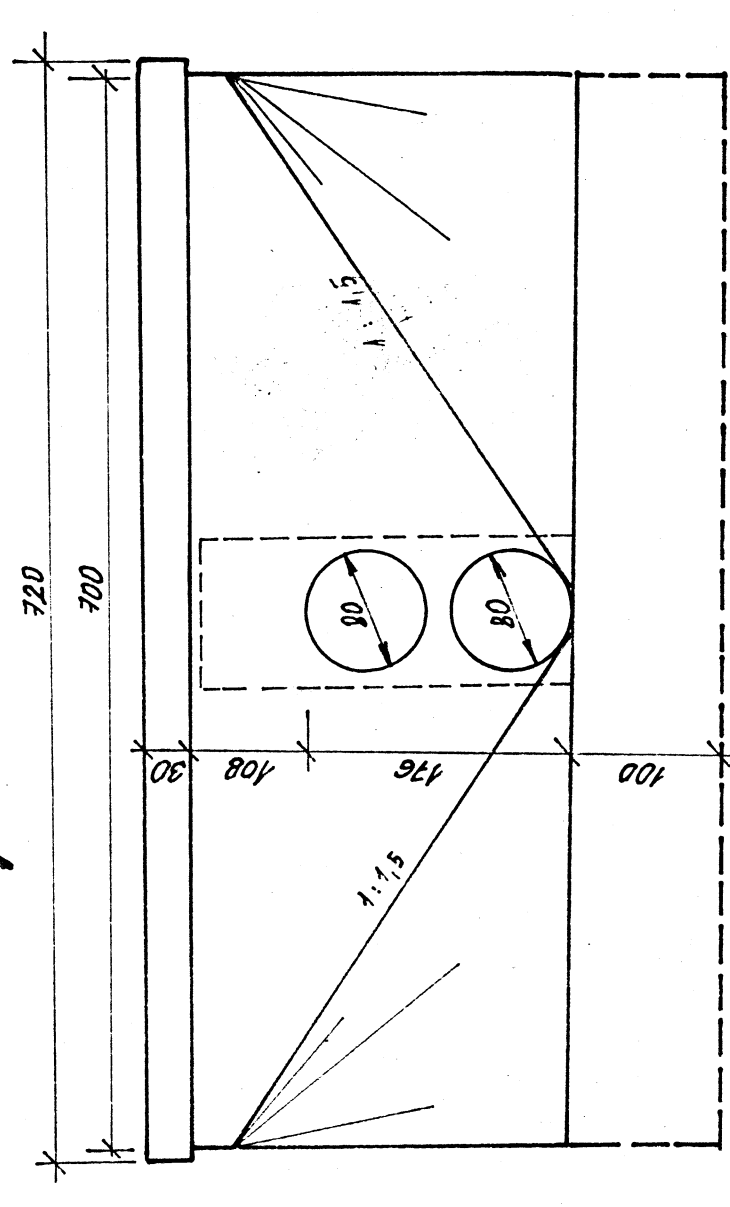

STAVBA ZPRACOVÁNA PŘI PRÁCE
STAVBA ÚPRAVY ROZPOČETU
S 111 V 1:111
S POUKAZEM NA ROZPOČET
STAVBY ÚPRAVY ROZPOČETU
4372-74-18 ze dne 1-2 června 1975
Č. j. 1073
C. d. ústřední staveb
K. H. H. H.

Ing. Karpíšková
Ing. Karpíšková
Ing. Toman

KM 22,564 Řetenice - Lovosice
GO PROPUSTU

Řezy, pohledy

11.74

4 A4

B