

km 24,354
č. s. 612

NR
LH

ORGANIZACE:	NAVRHL	ZÁHORA	<i>[Signature]</i>	PORUCHA Č.								TRATĚ NEBO MÍSTO
SZD ÚSTÍ n. L.	KRESLIL	ŠANDALÍKO	<i>Šandalíkova</i>	OPRAVA Č.								ŘETENICE-LOVOS
MĚŘÍTKO:	ZKOUŠEL	ING. FILIP	<i>[Signature]</i>	PLATÍ OD								ČÁST A Č. LISTU
1 : 1440												6 10

10

23,8

23,9

24,0

24,1

km 23,799
TO 68

výpich zrušen
2/92

km 23,905
č. s. 610

↑ R
↓ CH

ORGANIZACE:
SZD ÚSTÍ n. L.

MĚŘÍTKO:
1 : 1440

NAVRHL

ZÁHORA



KRESLIL

ŠANDALÍKO



ZKOUŠEL

ING. FILIP



PORUCHA Č.

OPRAVA Č.

PLATÍ OD

TRATĚ NEBO MÍSTO
RETENICE-LOVOS
ČÁST A Č. LISTU


6

11

23,2

23,3

23,4

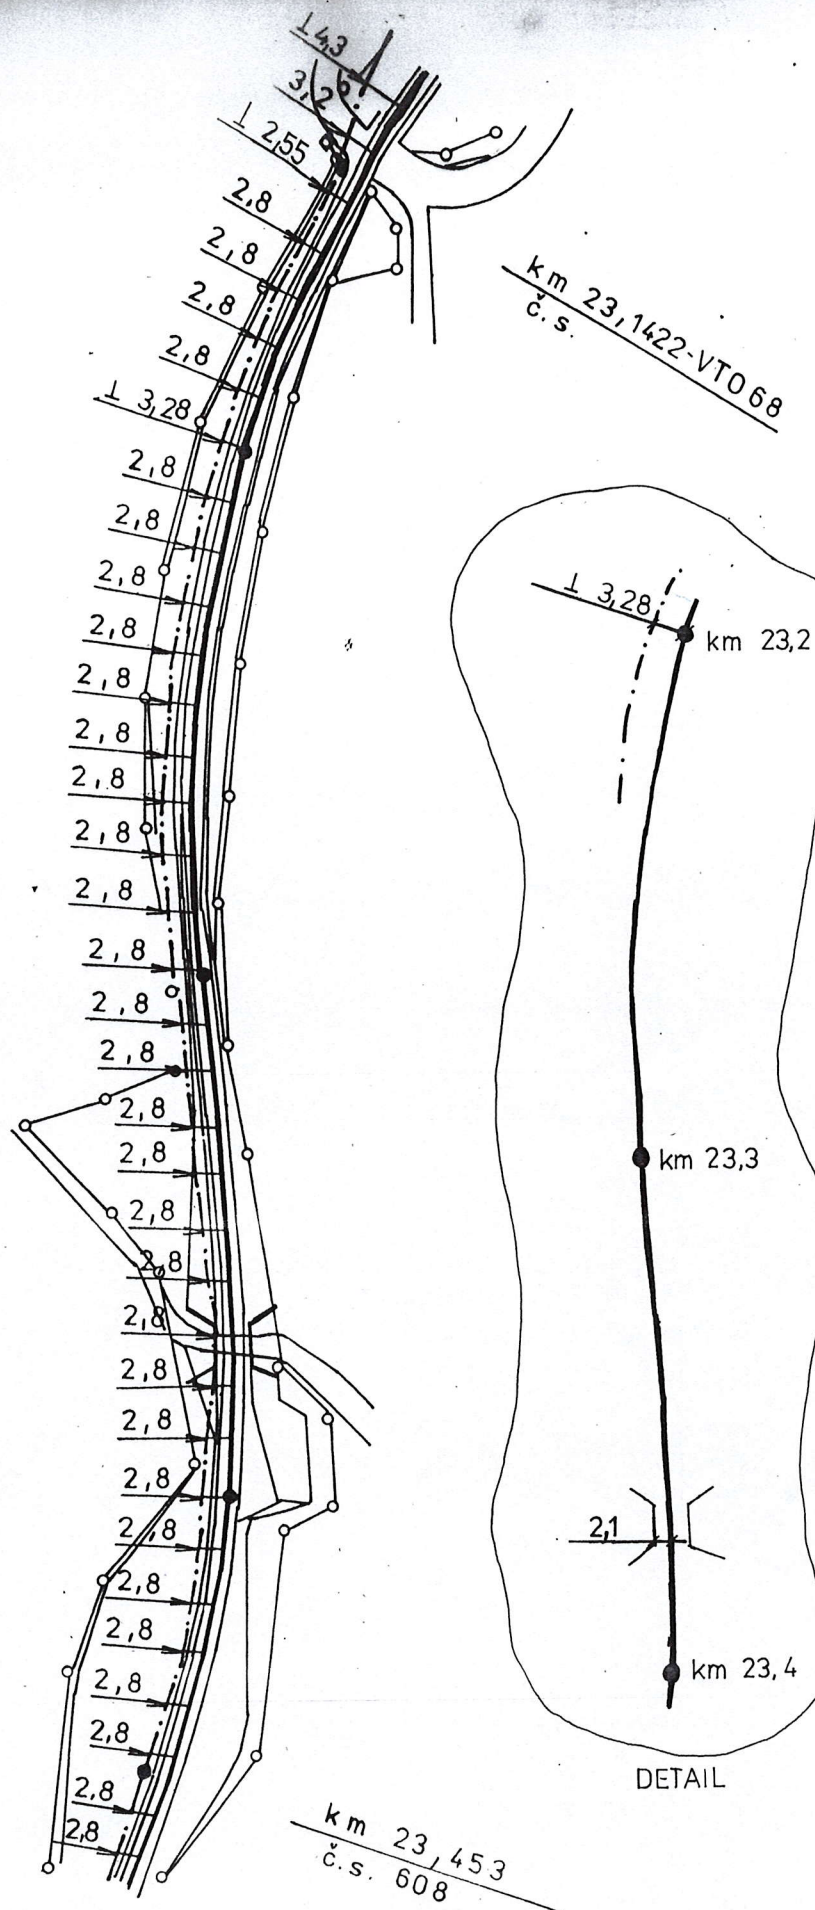

ORGANIZACE:
SZD ÚSTÍ n.L.

NAVRHL ZÁHORA

Šah

PORUCHA Č.

KRESLIL ŠANDALÍKO

Šandalíková

OPRAVA Č.

MÉRÍTKO:
1 : 1440


ZKOUŠEL ING. FILIP

Filip

PLATÍ OD


TRATĚ NEBO MÍSTO
ŘETENICE-LOVOS
ČÁST A Č. LISTU
6

13

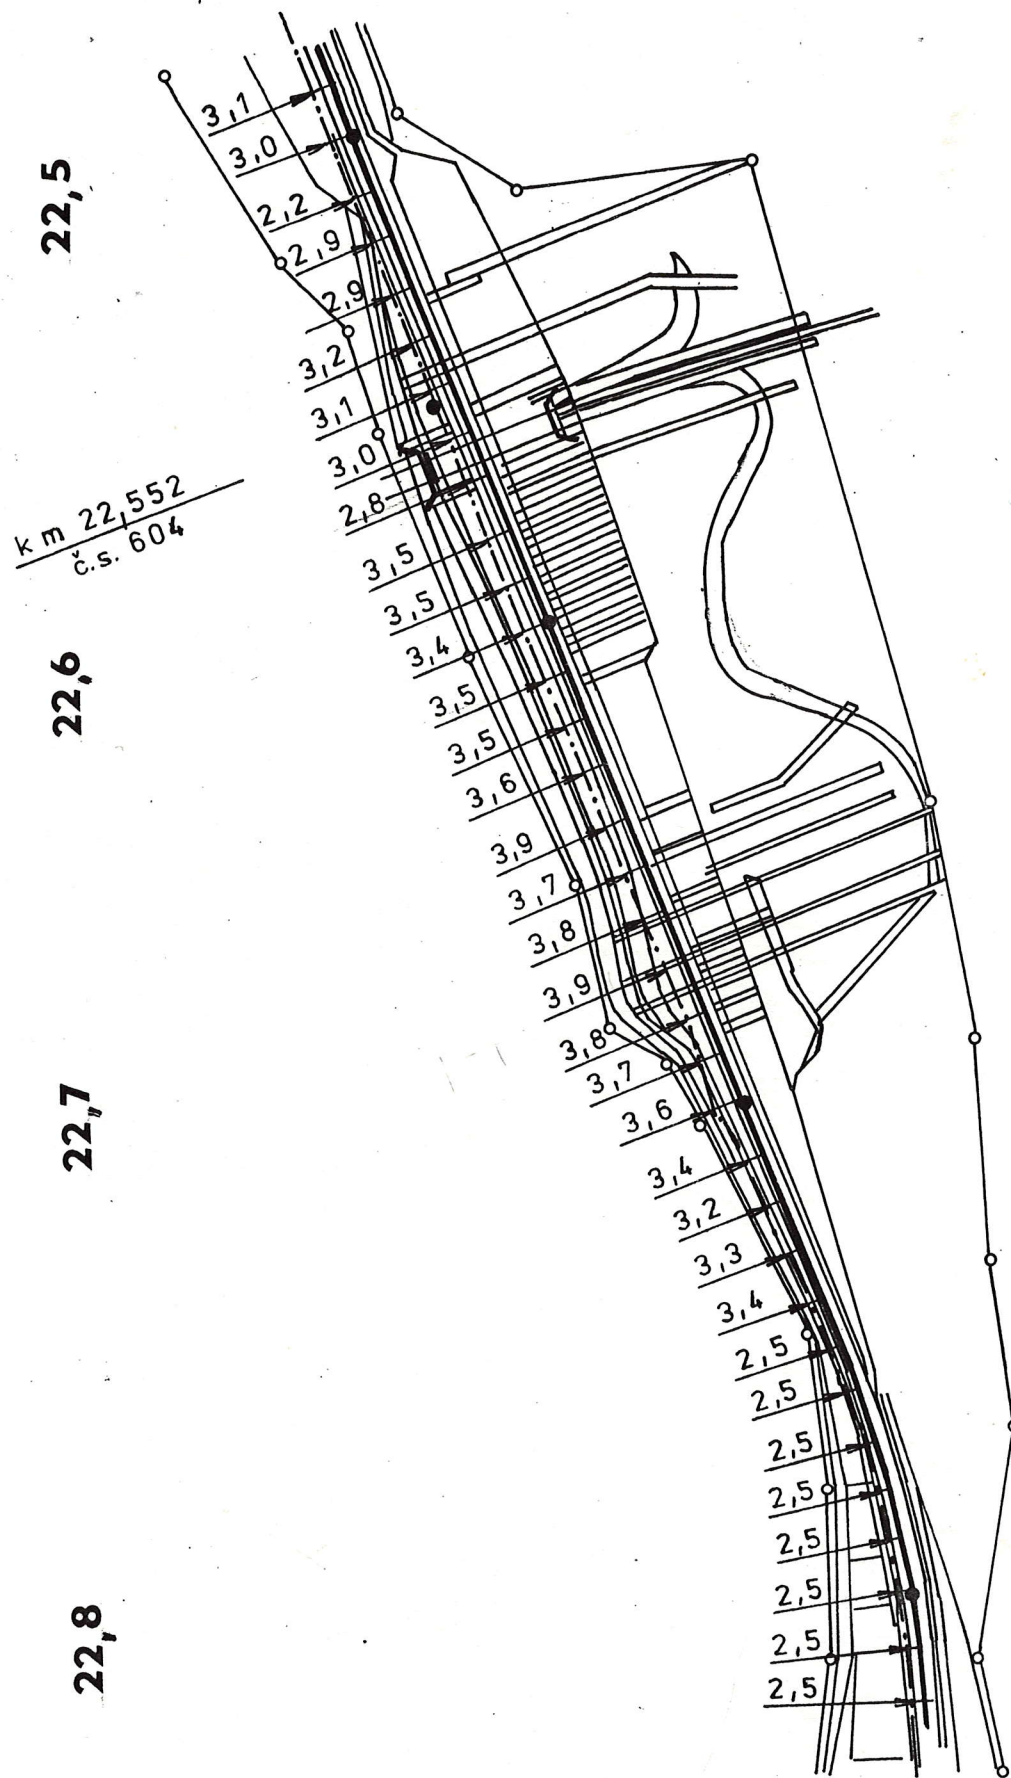

↑ R
↓ CH

ORGANIZACE: SZD ÚSTÍ n.L.	NAVRHL ZÁHORA	ZÁHORA	PORUCHA Č.									TRAT NEBO MÍSTO ŘETENICE-LOVOSICE
MĚŘITKO: 1 : 1440	KRESLIL ŠANDALÍKO	ŠANDALÍKO	OPRAVA Č.									ČÁST A Č. LISTU
	ZKOUŠEL ING. FILIP	ING. FILIP	PLATÍ OD									6

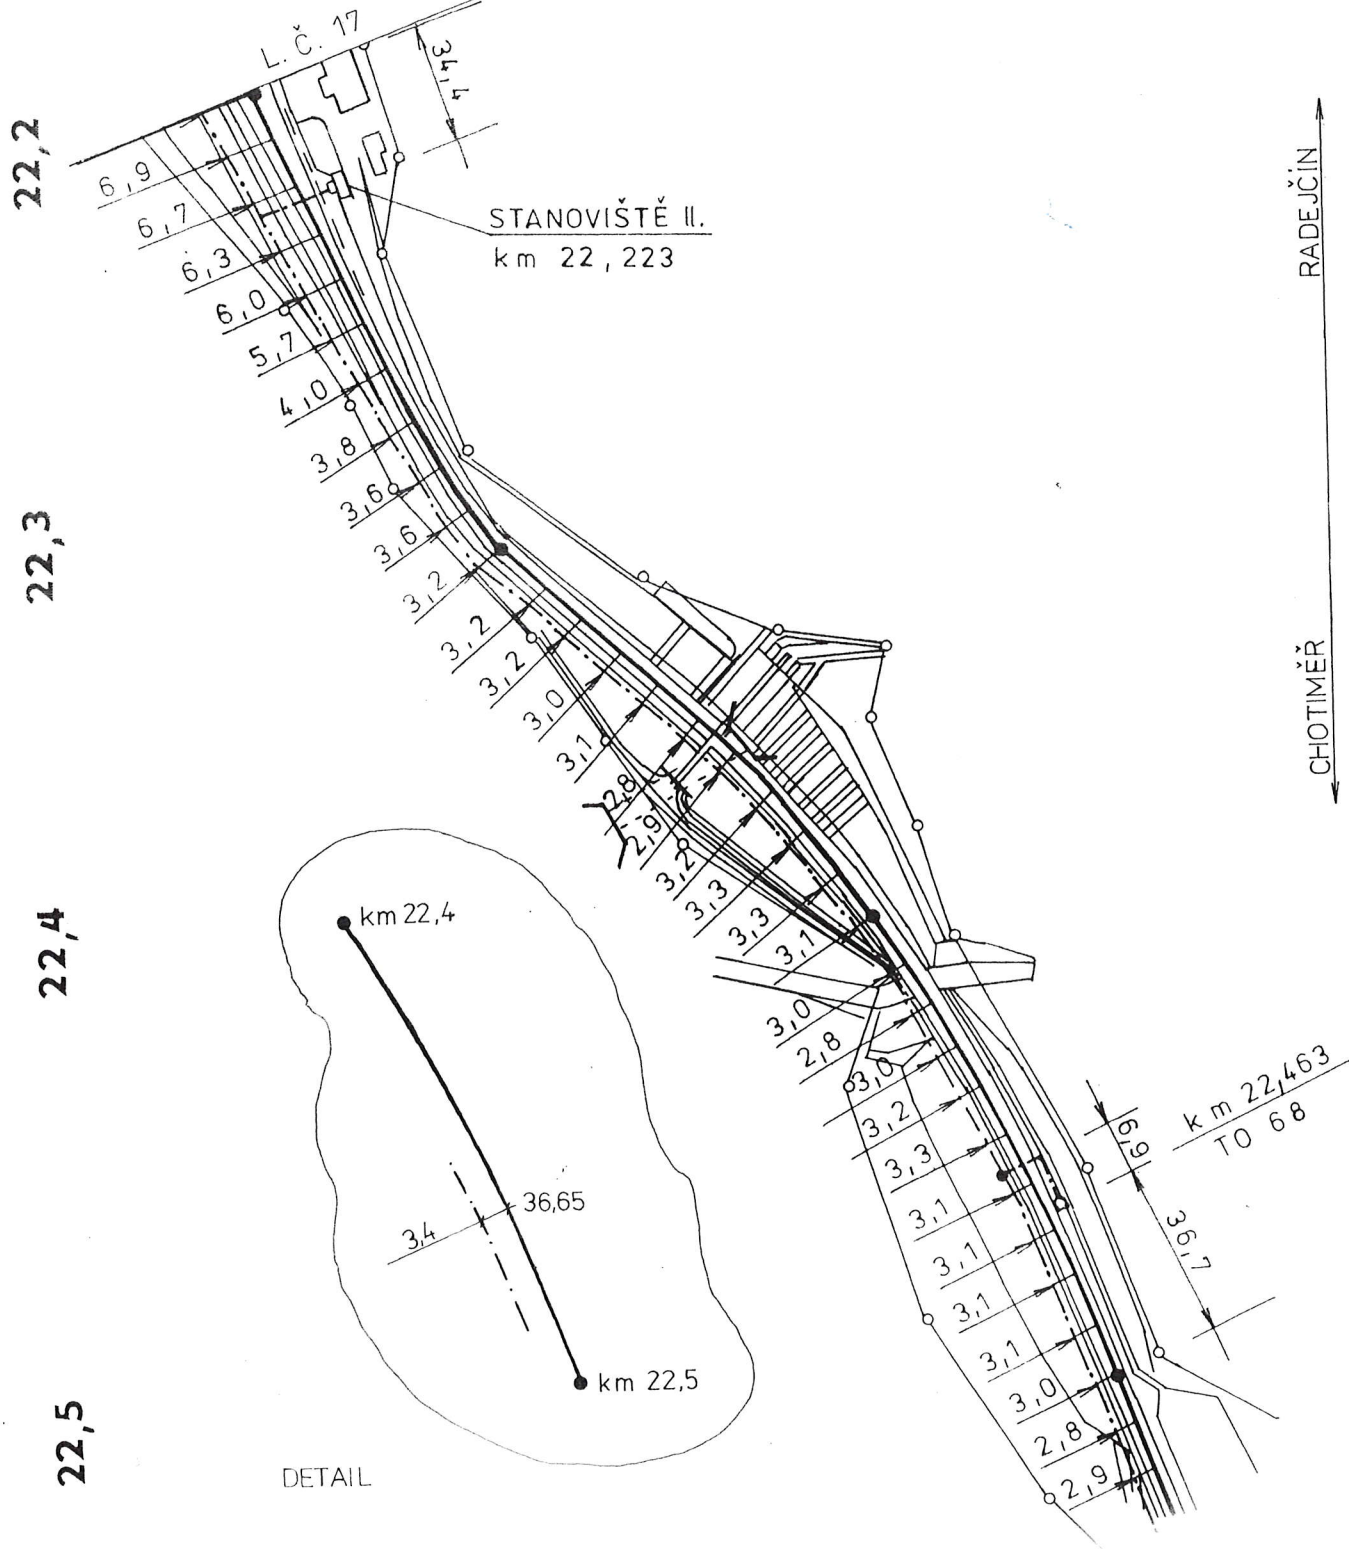

ORGANIZACE:	NAVRHL	ZÁHORA	Š. Š. Š.	PORUCHA Č.	RETENOVANÉ ČÁST A ŽIVOSTU E
SZD ÚSTÍ n.L.	KRESLIL	ŠANDALÍKO	Šandalíko	OPRAVA Č.	
MĚŘITKO:	ZKOUŠEL	ING. FILIP	Ing. Filip	PLATÍ OD	
1 : 1440					16

