


Žst. Šatov, VB


Znojmo ←→ Retz (AUS)

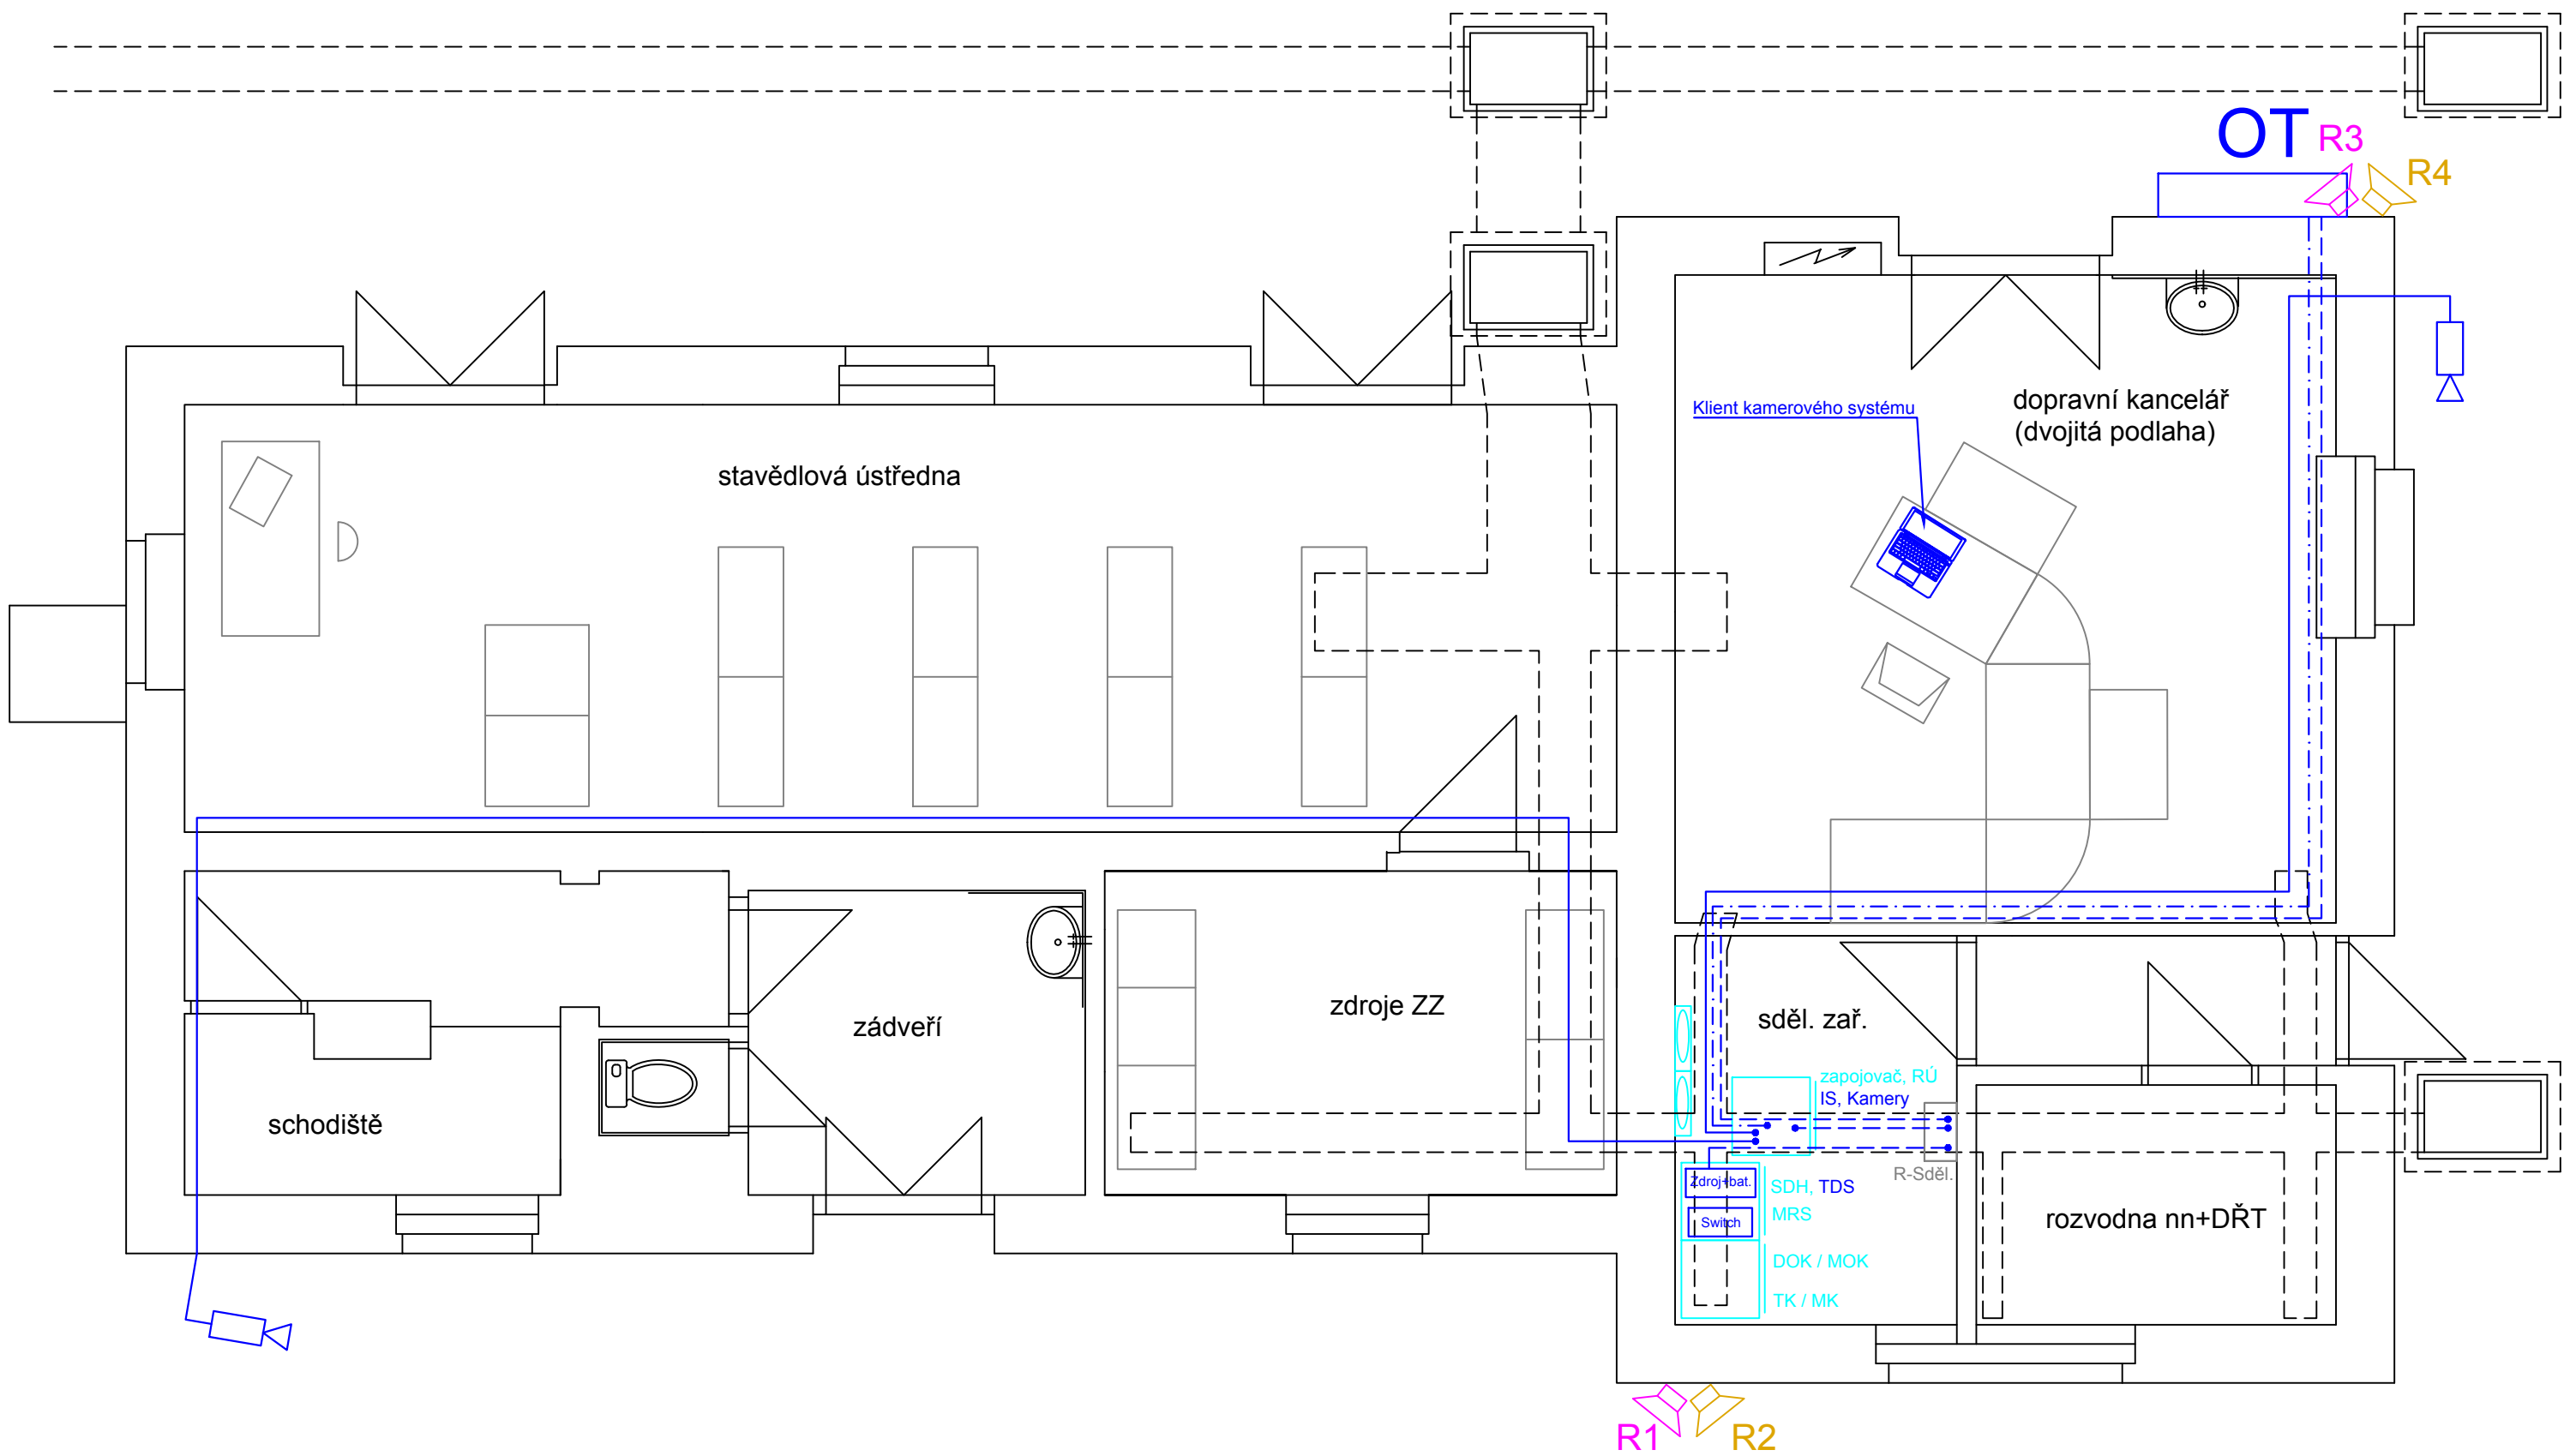


Legenda:

- stávající sdělovací zařízení beze změny
- stávající sdělovací zařízení upravované nebo doplňované v rámci tohoto PS
- stávající sdělovací zařízení demontované v rámci tohoto PS
- nové sdělovací zařízení v rámci tohoto PS
- sdělovací zařízení řešené v rámci ostatních PS
- ostatní technologické zařízení
- rezerva optického kabelu
- skříň 19"/47U
- sdělovací rozvod LAM TWIN 4x2x0,5
- silové rozvody, NYY-J 3x2,5
- datový kabel FTP/STP
- OT odjezdová tabule
- reproduktor venkovní
- venkovní kamera

Jiná ověření:		Paré:	
Orientační schéma:		Razítko oprávněné osoby:	
Revize:		Datum:	
000		18.06.2025	
Popis:		Kontroloval:	
Definitivní odevzdání dokumentace		Ing. Josef Naništa	
Podpis:		Datum:	

Stavebník/Investor:	<b>Správa železnic, státní organizace</b>	
Adresa:	<b>Dlážděná 1003/7, 110 00 Praha 1</b>	
Zástupce investora:	<b>Stavební správa východ</b>	
Adresa:	<b>Nerudova 773/1, 779 00 Olomouc</b>	

Zhotovitel díla:	<b>DMC Havlíčkův Brod s.r.o.</b>	
Adresa:	Průmyslová 941, 580 01 Havlíčkův Brod	
Kontakt:	T: +420 569 400 513 E: prijmeni@dmchb.cz	

Zhotovitel části/objektu:	<b>SUDOP BRNO, spol. s r.o.</b>	
Adresa:	Kounicova 688/26, Veveří, 602 00 Brno	
Kontakt:	T: +420 972625804 E: sudop@sudop-brno.cz	
Hlavní projektant (HIP):	<b>Radek Kverek DIS</b>	Specialista: <b>Ing. Zdeněk Španěl</b>

Název stavby/akce:	<b>Prodloužení nástupiště č. 1 v ŽST Šatov a zastávce Znojmo - Nový Šaldorf</b>	Označení investora:	<b>S622300421</b>
Název části:	Dokumentace objektů a technických a technologických zařízení	Zakázka:	<b>25012</b>
Název objektu/díle části:	<b>Žst. Šatov, úprava rozhlasu</b>	Označení části:	<b>D</b>
Název přílohy:	ŽST Šatov, VB, 1.NP	Objekt/Skupina objektů:	<b>PS510 11 01</b>
Název díle části přílohy:	dispozice	Díle část:	<b>D.1</b>
Odpovědný projektant:	Ing. Zdeněk Španěl	Typ:	<b>2</b>
Kraj:	Jihomoravský	Číslo přílohy:	<b>301</b>
Zpracovatel přílohy:	Ing. Zdeněk Španěl	Stupeň dokumentace:	<b>DPS + PDPS</b>
Katastrální území:	Šatov [762075]	Formáty:	<b>4x A4</b>
TUDU:	1201 B1	Smluvní datum zpracování:	<b>18.06.2025</b>

Označení investora:	Stupeň dokumentace:	Část:	Objekt:	Podobjekt:	Typ:	Příloha:	Revize:
S 6 2 2 3 0 0 4 2 1	-	D P S X -	D 1 X X -	P S 5 1 0 X X X X -	X X -	2 - 3 0 1 -	0 0 0