


žst. Šatov

Znojmo ← → Retz (AUS)

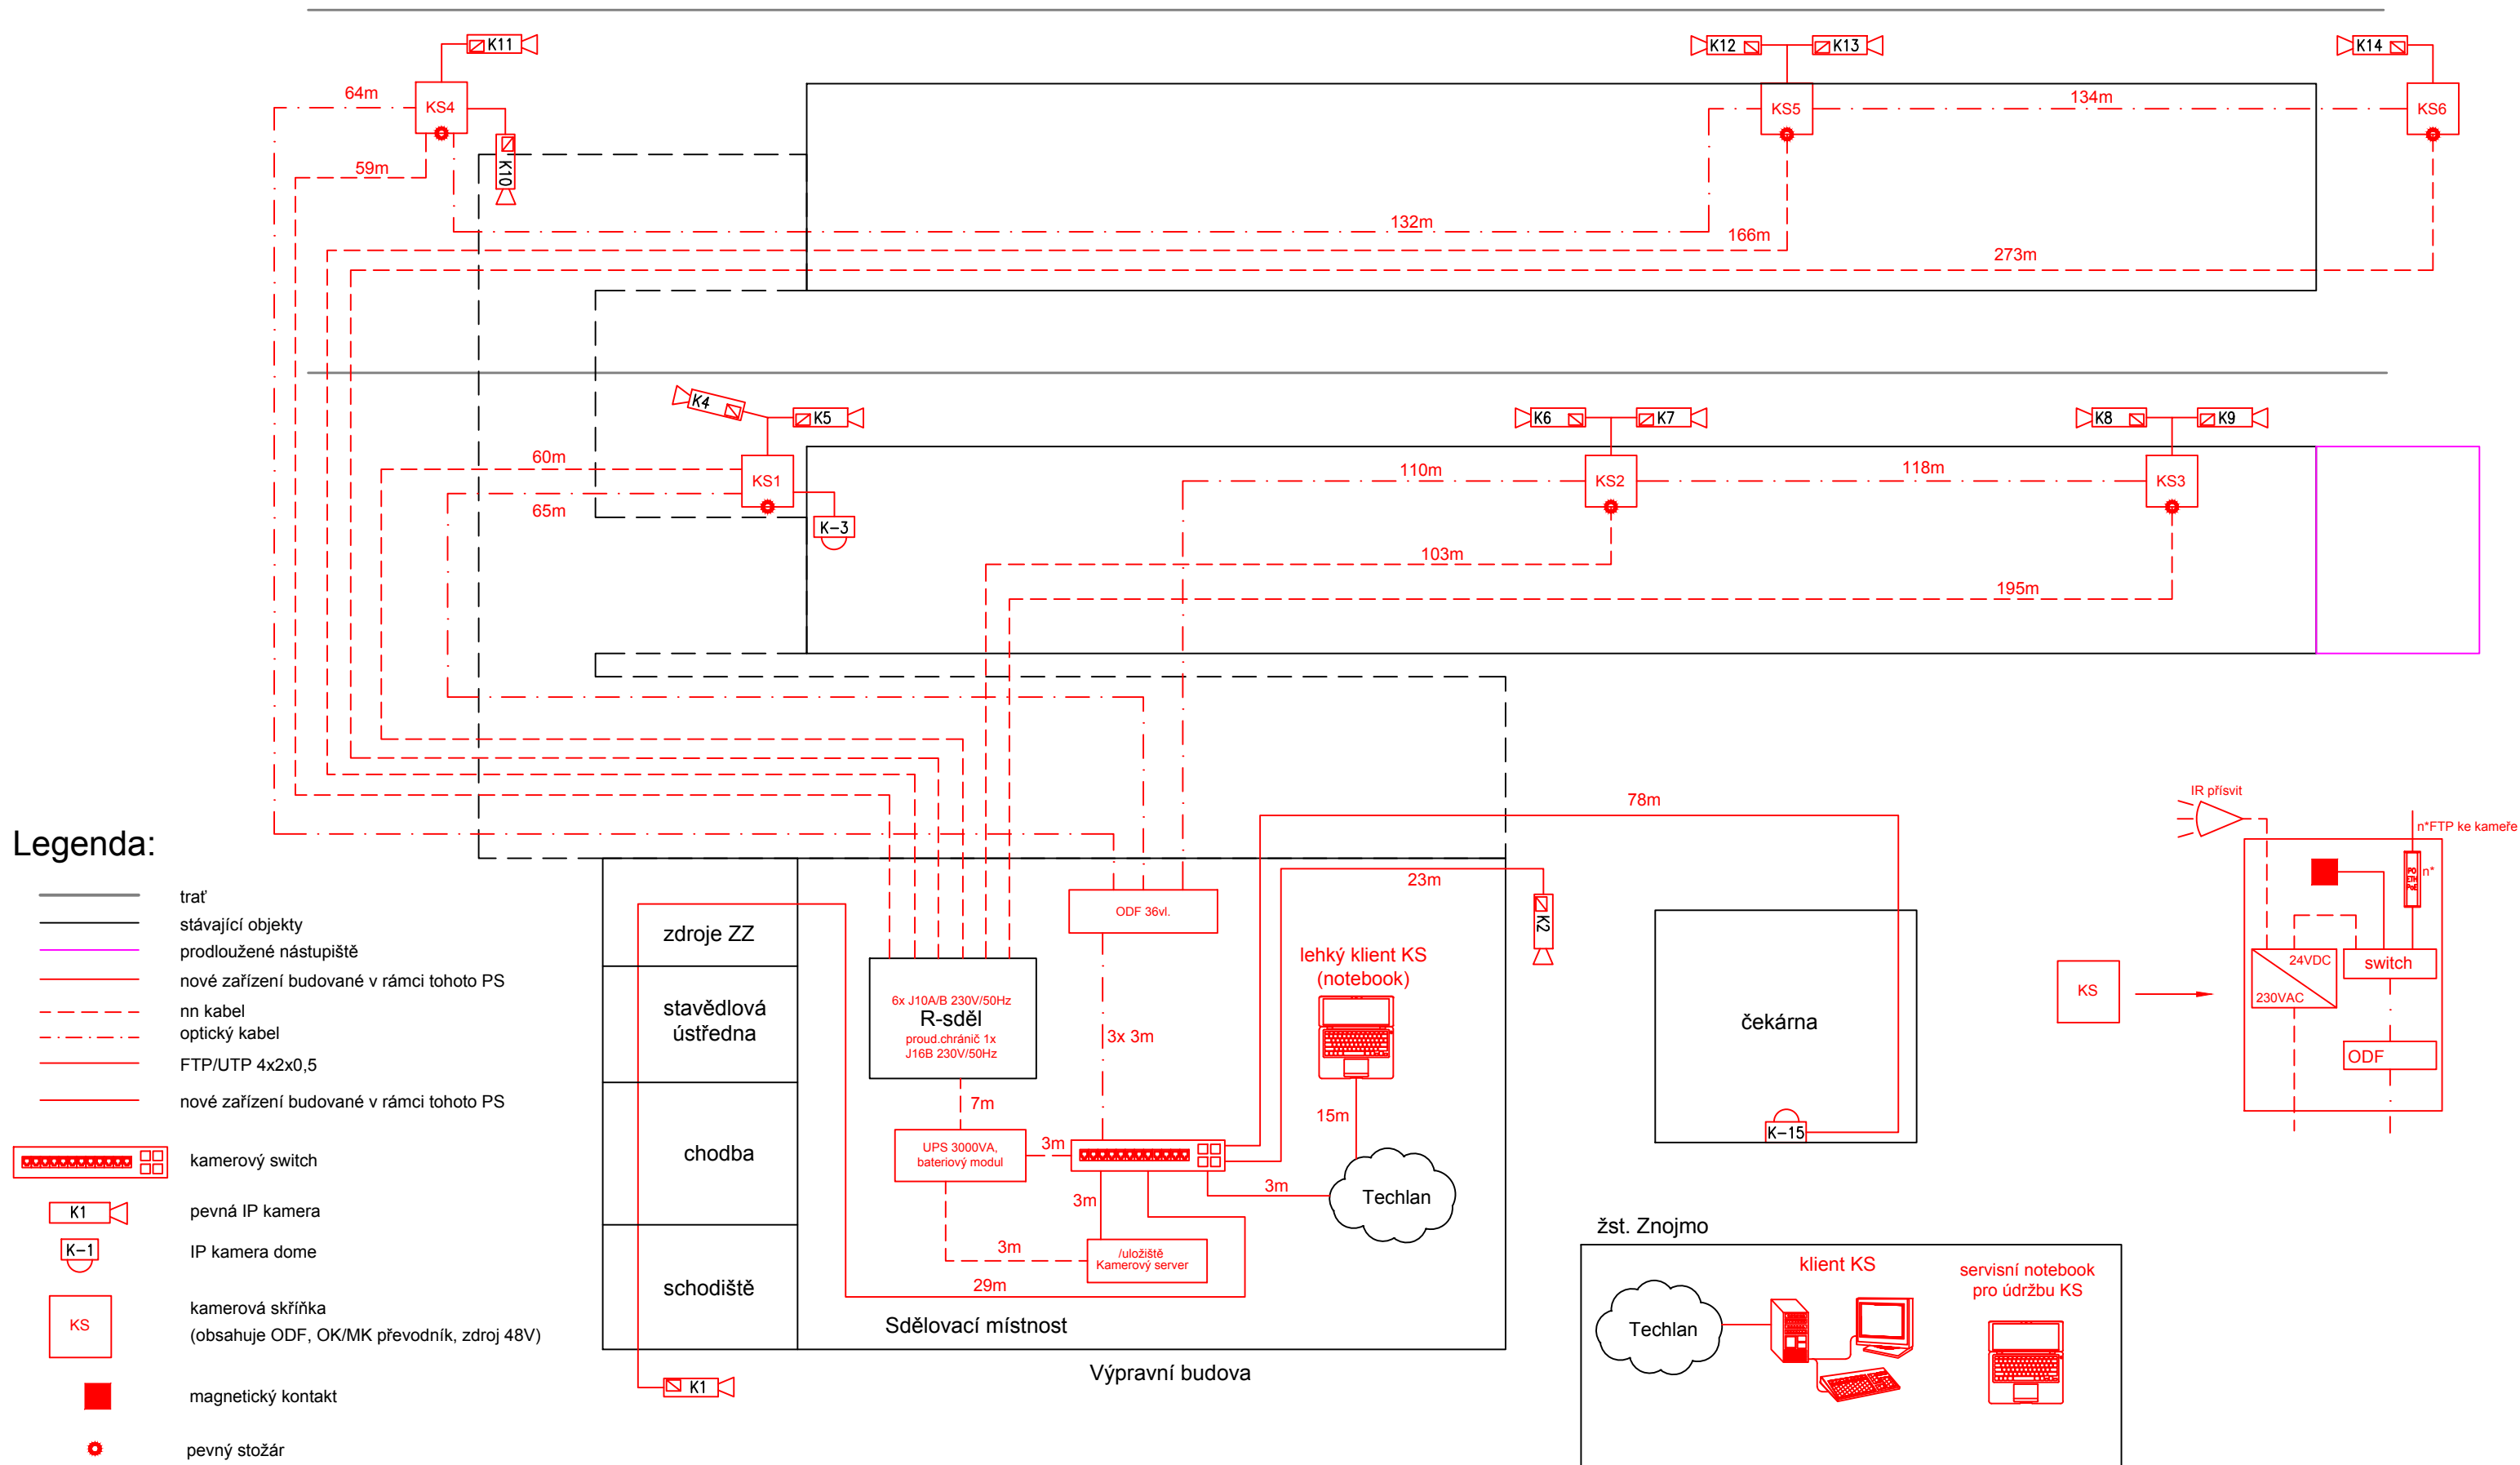

Ministerstvo dopravy Státní fond dopravní infrastruktury			
Jiná ověření:		Paré:	
Orientační schéma:		Razítko oprávněné osoby:	
Revize: 000		Datum: 18.06.2025	Podpis: Datum:
Popis: Definitivní odevzdání dokumentace		Kontroloval: Ing. Josef Naništa	
Stavebník/Investor: Adresa: Zástupce investora: Adresa:		Správa železnic, státní organizace Dlážděná 1003/7, 110 00 Praha 1 Stavební správa východ Nerudova 773/1, 779 00 Olomouc	
Zhotovitel díla: Adresa: Kontakt:		DMC Havlíčkův Brod s.r.o. Průmyslová 941, 580 01 Havlíčkův Brod T: +420 569 400 513 E: prijmeni@dmchb.cz	
Zhotovitel části/objektu: Adresa: Kontakt:		SUDOP BRNO, spol. s r.o. Kounicova 688/26, Veveří, 602 00 Brno T: +420 972625804 E: sudop@sudop-brno.cz	
Hlavní projektant (HIP): Radek Kverek DiS		Specialista: Ing. Zdeněk Španěl	
Název stavby/akce:	Prodloužení nástupiště č. 1 v ŽST Šatov a zastávce Znojmo - Nový Šaldorf		Označení investora: S622300421
Název části:	Dokumentace objektů a technických a technologických zařízení		Zakázka: 25012
Název objektu/díle části:	žst. Šatov, kamerový systém		Označení části: D
Název přílohy:	schéma kamerového systému		Objekt/Skupina objektů: PS530 11 01 -
Název díle části přílohy:	-		Dílčí část: D.1 Typ: 2 Číslo přílohy: 101
Odpovědný projektant: Ing. Zdeněk Španěl	Zpracovatel přílohy: Ing. Zdeněk Španěl	Měřítko: - Formáty: 3x A4	Stupeň dokumentace: DPS + PDPS
Kraj: Jihomoravský	Katastrální území: Šatov [762075]	TUDU: 1201 B1	Smluvní datum zpracování: 18.06.2025
Označení investora: S 6 2 2 3 0 0 4 2 1 - D P S X - D I X X - P S 5 3 0 X X X X - X X - 2 - I 0 1 - 0 0 0			