


žst. Šatov, VB

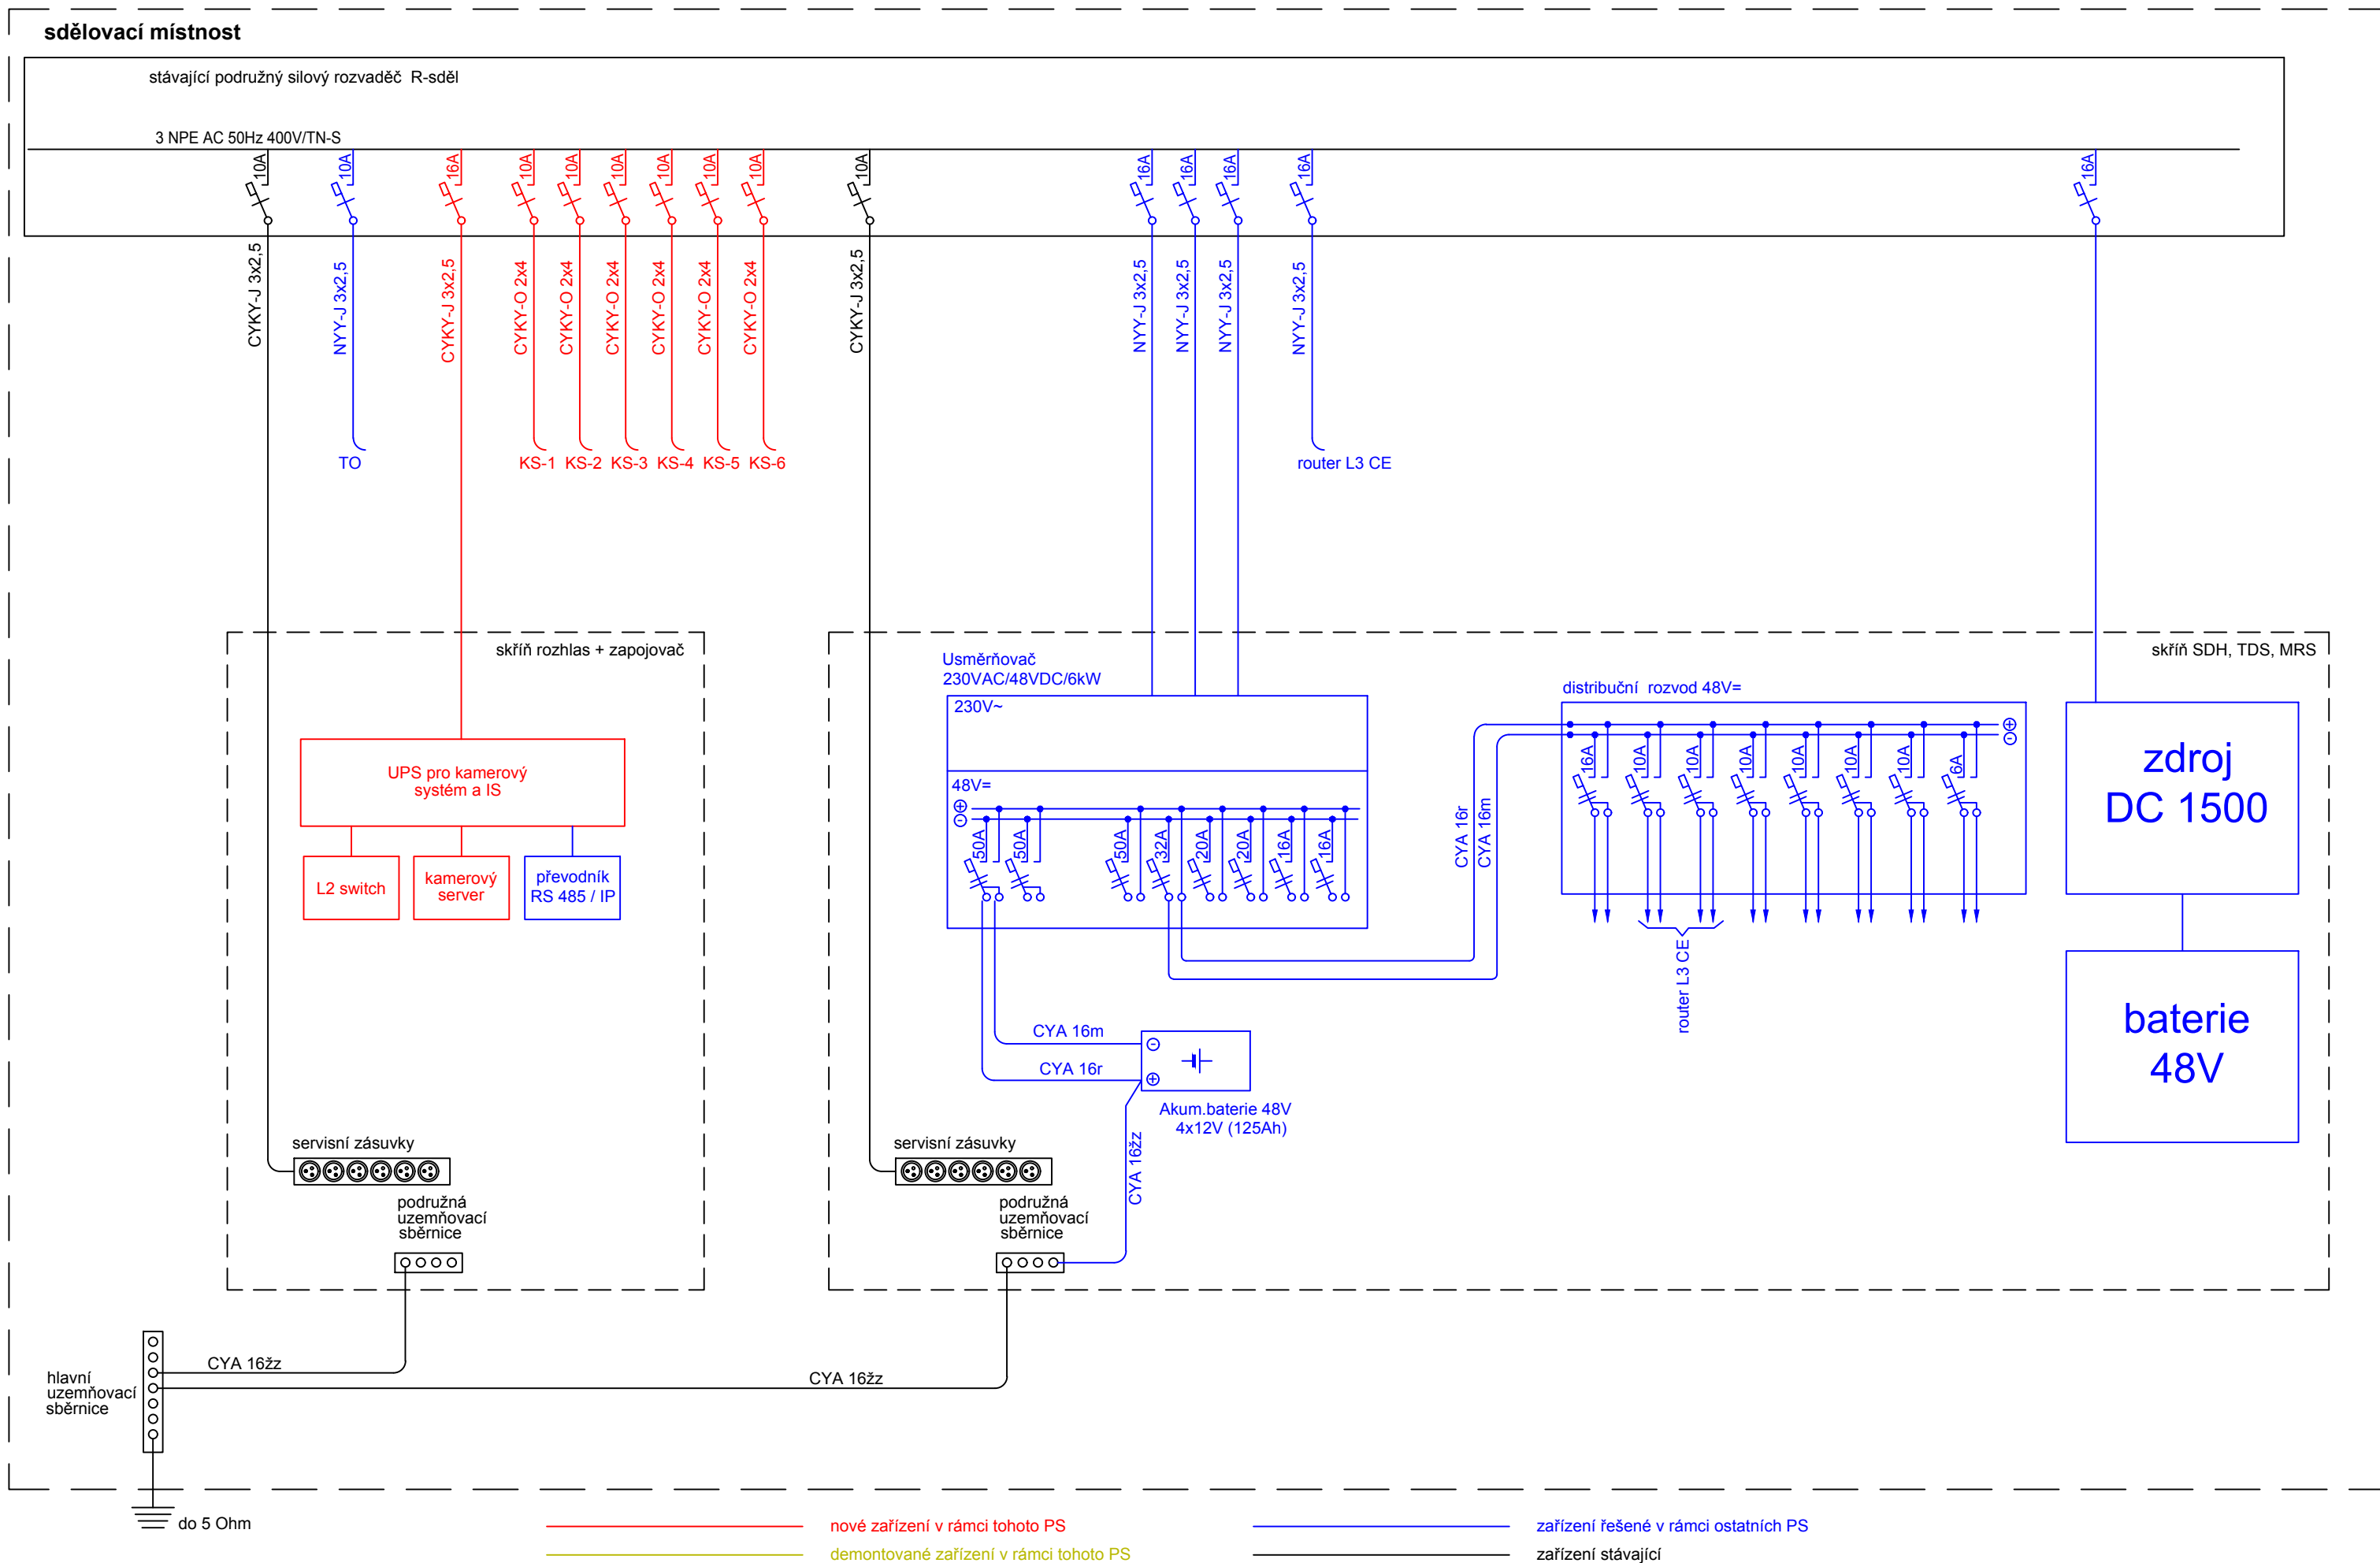

<div>Ministerstvo dopravy Státní fond dopravní infrastruktury</div> <div></div>										
Jiná ověření:		Paré:								
Orientační schéma:		Razítko oprávněné osoby:								
		Podpis: Datum:								
Revize:	Datum:	Popis:	Kontroloval:							
000	18.06.2025	Definitivní odevzdání dokumentace	Ing. Josef Naništa							
Stavebník/Investor:		Správa železnic, státní organizace				SPRÁVA ŽELEZNIC				
Adresa:		Dlážděná 1003/7, 110 00 Praha 1								
Zástupce investora:		Stavební správa východ								
Adresa:		Nerudova 773/1, 779 00 Olomouc								
Zhotovitel díla:		DMC Havlíčkův Brod s.r.o.								
Adresa:		Průmyslová 941, 580 01 Havlíčkův Brod								
Kontakt:		T: +420 569 400 513 E: prijmeni@dmchb.cz								
Zhotovitel části/objektu:		SUDOP BRNO, spol. s r.o.								
Adresa:		Kounicova 688/26, Veveří, 602 00 Brno								
Kontakt:		T: +420 972625804 E: sudop@sudop-brno.cz								
Hlavní projektant (HIP):		Radek Kverek DiS		Specialista:		Ing. Zdeněk Španěl				
Název stavby/akce:		Prodloužení nástupiště č. 1 v ŽST Šatov a zastávce Znojmo - Nový Šaldorf		Označení investora:		S622300421				
				Zakázka:		25012				
Název části:		Dokumentace objektů a technických a technologických zařízení		Označení části:		D				
Název objektu/díle části:		žst. Šatov, kamerový systém		Objekt/Skupina objektů:						
				řada		úsek	řazení	podobjekt		
				PS530		11	01	-		
Název přílohy:		schéma napájení		Dílčí část:		Typ:	Číslo přílohy:			
Název díle části přílohy:		-		D.1		2	102			
Odpovědný projektant:		Zpracovatel přílohy:		Měřítka:		Stupeň dokumentace:				
Ing. Zdeněk Španěl		Ing. Zdeněk Španěl		- 3x A4		DPS + PDPS				
Kraj:		Katastrální území:		TUDU:		Smluvní datum zpracování:				
Jihomoravský		Šatov [762075]		1201 B1		18.06.2025				
Označení investora:		Stupeň dokumentace:		Objekt:		Podobjekt:		Typ:	Příloha:	Revize:
S 6 2 2 3 0 0 4 2 1		- D P S X - D 1 X X -		P S 5 3 0 X X X X X - X X		- 2 - 1 0 2 - 0 0 0				