žst. Šatov, VB

Znojmo ⟷ Retz (AUS)

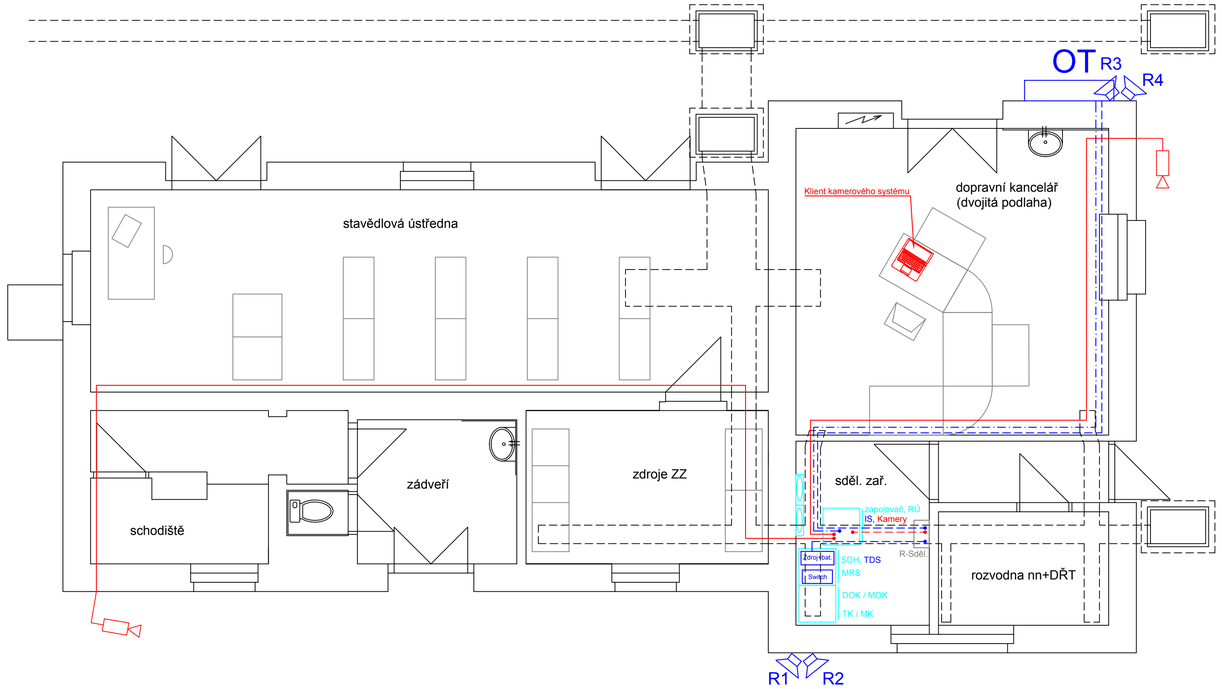

Legenda:

- stávající sdělovací zařízení beze změny
- stávající sdělovací zařízení upravované nebo doplňované v rámci tohoto PS
- stávající sdělovací zařízení demontované v rámci tohoto PS
- nové sdělovací zařízení v rámci tohoto PS
- sdělovací zařízení řešené v rámci ostatních PS
- ostatní technologické zařízení
- rezerva optického kabelu
- skříň 19"/47U
- sdělovací rozvod LAM TWIN 4x2x0,5
- silové rozvody, NYY-J 3x2,5
- datový kabel FTP/STP
- OT — odjezdová tabule
- reproduktor venkovní
- venkovní kamera

Ministerstvo dopravy
Státní fond dopravní infrastruktury

Jiná ověření:

Paré:

Orientační schéma:

Razítko oprávněné osoby:

Ing. Zdeněk Španěl
ČKAIT - 1007119
15.10.2025

Podpis:

Revize:	Datum:	Popis:	Kontroloval:
000	18.06.2025	Definitivní odevzdání dokumentace	Ing. Josef Naništa

Stavebník/Investor:	**Správa železnic, státní organizace**
Adresa:	**Dlážděná 1003/7, 110 00 Praha 1**
Zástupce investora:	**Stavební správa východ**
Adresa:	**Nerudova 773/1, 779 00 Olomouc**

Zhotovitel díla:	**DMC Havlíčkův Brod s.r.o.**
Adresa:	Průmyslová 941, 580 01 Havlíčkův Brod
Kontakt:	T: +420 569 400 513 E: prijmeni@dmchb.cz
Zhotovitel části/objektu:	**SUDOP BRNO, spol. s r.o.**
Adresa:	Kounicova 688/26, Veveří, 602 00 Brno
Kontakt:	T: +420 972625804 E: sudop@sudop-brno.cz
Hlavní projektant (HIP):	**Radek Kverek DiS**
Specialista:	**Ing. Zdeněk Španěl**

Název stavby/akce:	**Prodloužení nástupiště č. 1 v ŽST Šatov a zastávce Znojmo - Nový Šaldorf**		Označení investora: **S622300421** Zakázka: **25012**
Název části:	Dokumentace objektů a technických a technologických zařízení		Označení části: **D**
Název objektu/dílčí části:	**žst. Šatov, kamerový systém**		Objekt/Skupina objektů: /ústř. **PS530** /úsek **11** /řazení **01** /podobjekt **-**
Název přílohy: Název dílčí části přílohy:	ŽST Šatov, VB, 1.NP dispozice		Dílčí část: **D.1** Typ: **2** Číslo přílohy: **301**
Odpovědný projektant: Ing. Zdeněk Španěl	Zpracovatel přílohy: Ing. Zdeněk Španěl	Měřítko: 1:50 Formáty: 4x A4	Stupeň dokumentace: **DPS + PDPS**
Kraj: Jihomoravský	Katastrální území: Šatov [762075]	TUDU: 1201 B1	Smluvní datum zpracování: **18.06.2025**

Označení investora: S622300421 | Stupeň dokumentace: DPS | Část: D | Objekt: PS530 | Podobjekt: - | Typ: 2 | Příloha: 301 | Revize: 000