


žst. Šatov, VB


Znojmo ←→ Retz (AUS)

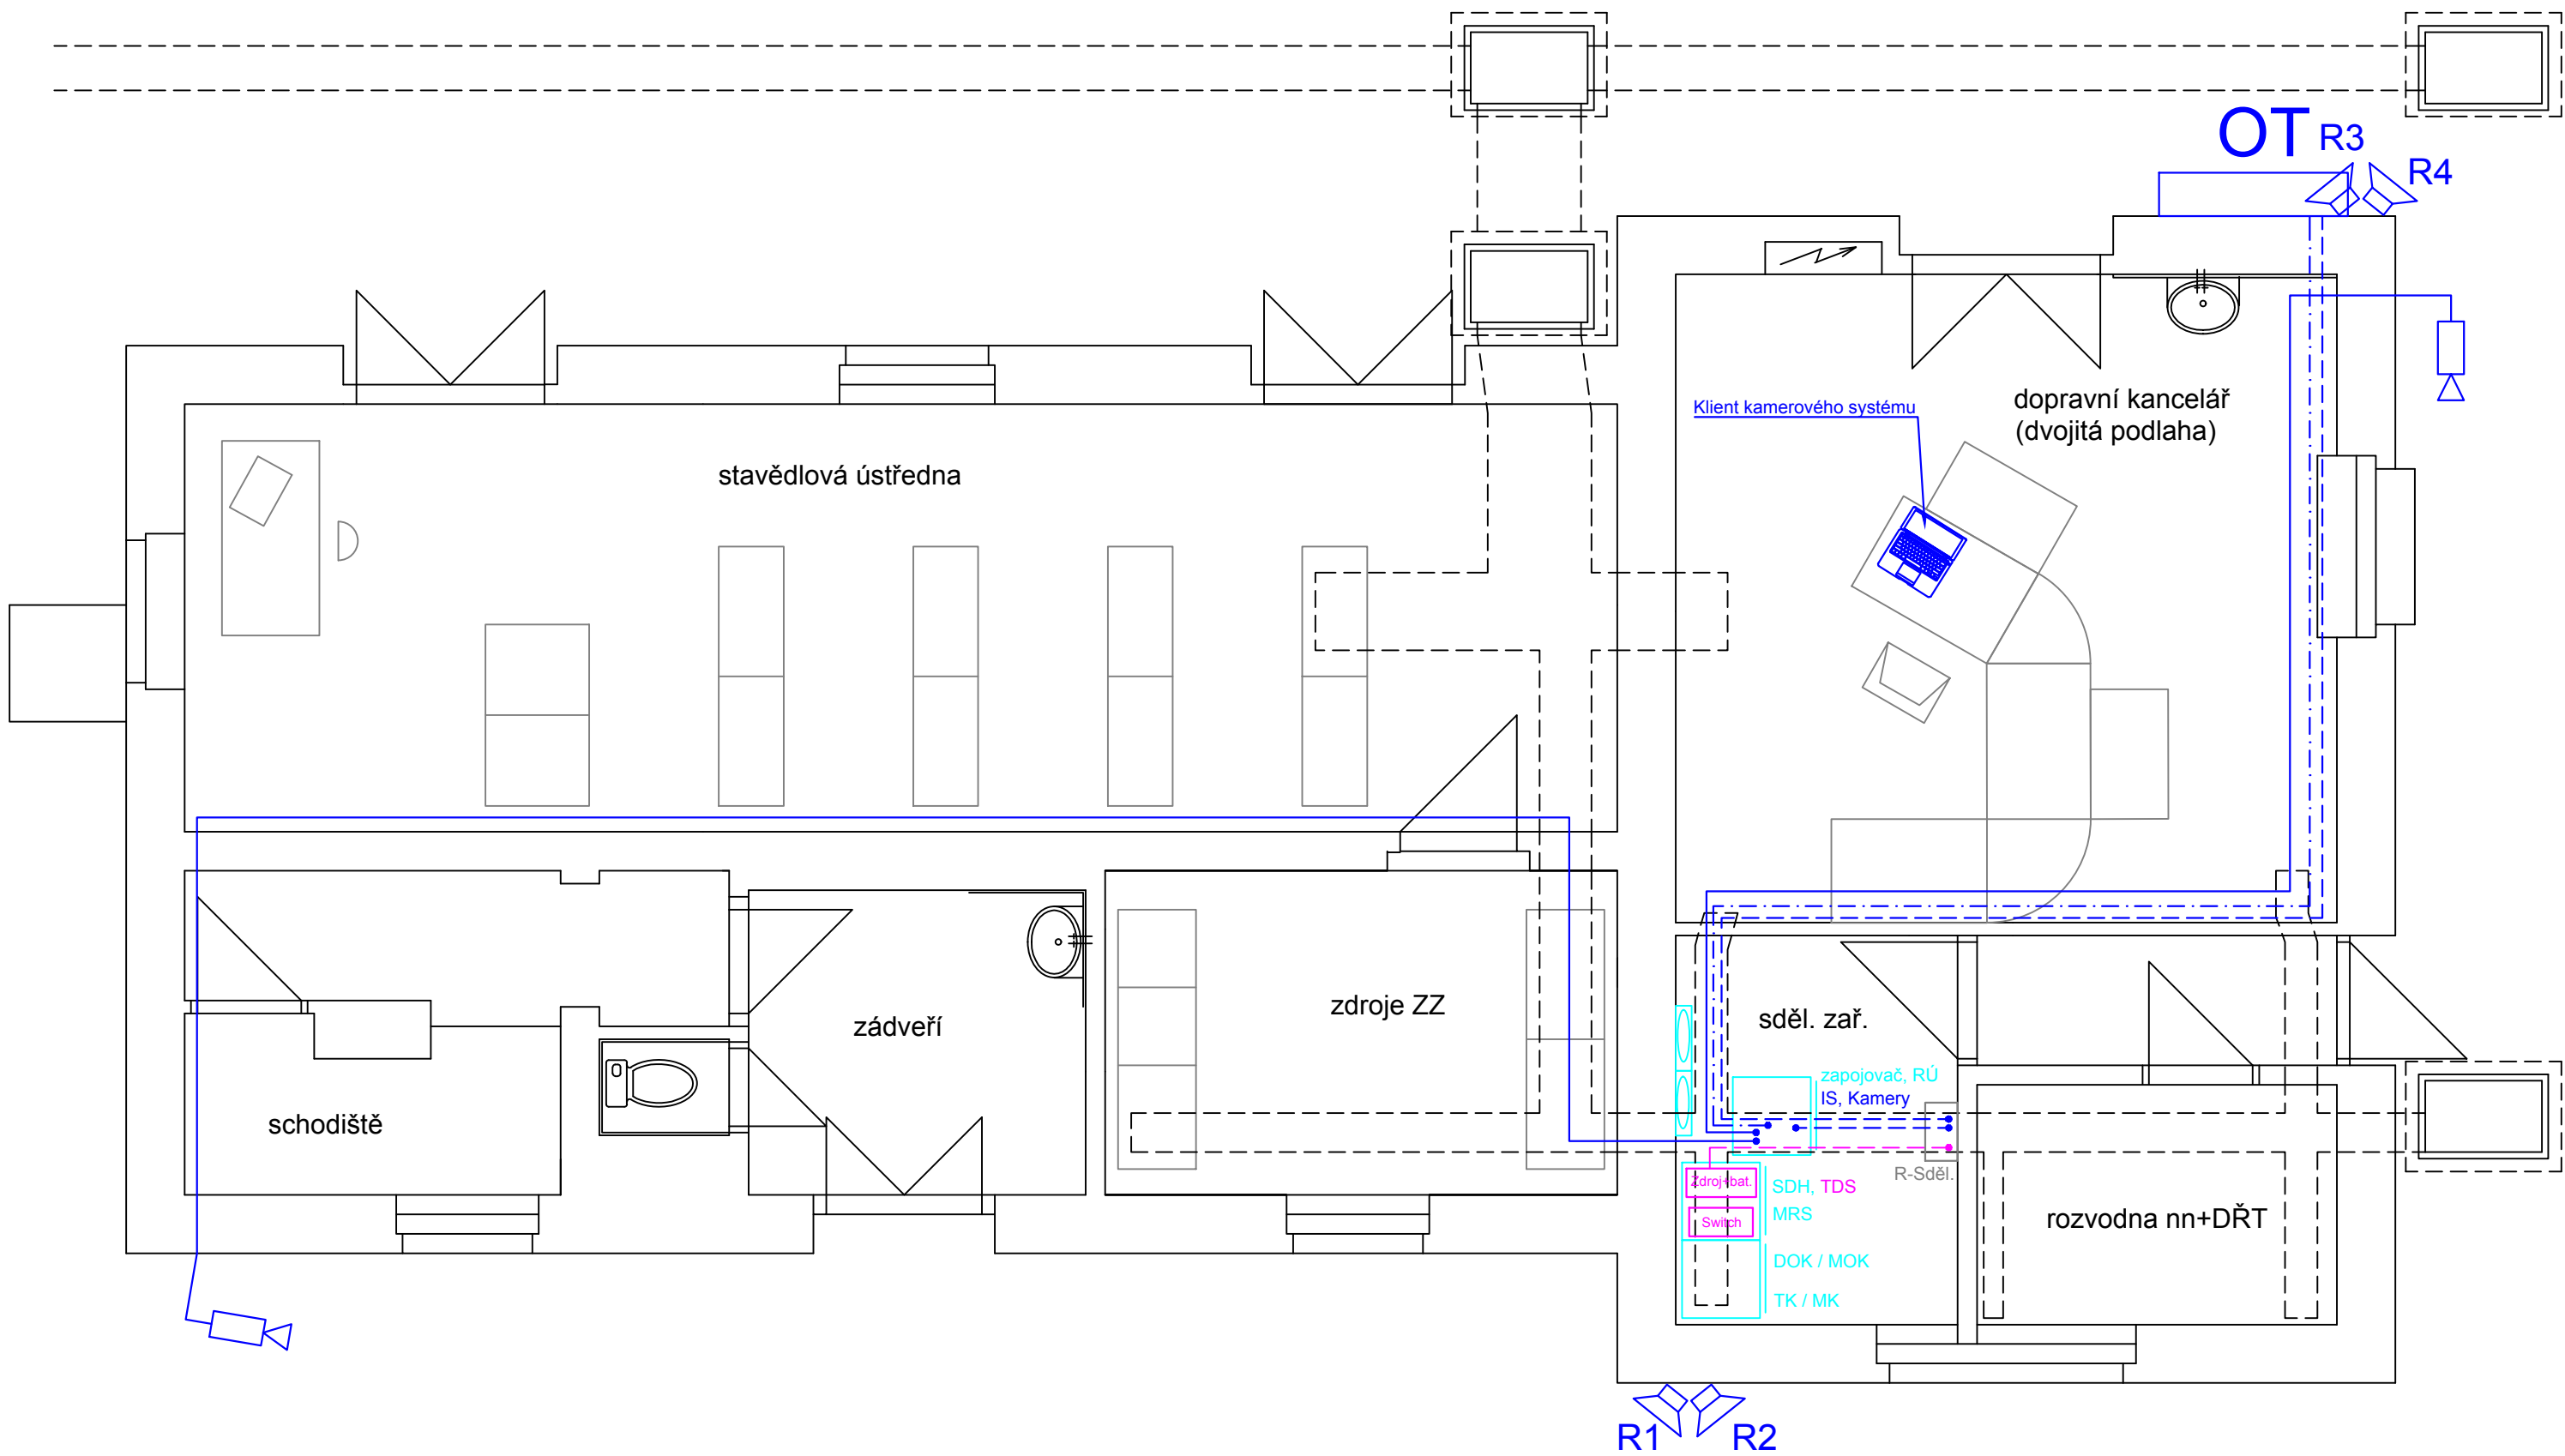



Legenda:

- stávající sdělovací zařízení beze změny
- stávající sdělovací zařízení upravované nebo doplňované v rámci tohoto PS
- stávající sdělovací zařízení demontované v rámci tohoto PS
- nové sdělovací zařízení v rámci tohoto PS
- sdělovací zařízení řešené v rámci ostatních PS
- ostatní technologické zařízení
- rezerva optického kabelu
- skříň 19"/47U
- sdělovací rozvod LAM TWIN 4x2x0,5
- silové rozvody, NYY-J 3x2,5
- datový kabel FTP/STP
- OT odjezdová tabule
- reproduktor venkovní
- venkovní kamera

Jiná ověření:			Paré:
Orientační schéma:			Razítko oprávněné osoby:
			..... Datum:
Revize:	Datum:	Popis:	
000	18.06.2025	Definitivní odevzdání dokumentace	

Stavebník/Investor:	<b>Správa železnic, státní organizace</b>	
Adresa:	<b>Dlážděná 1003/7, 110 00 Praha 1</b>	
Zástupce investora:	<b>Stavební správa východ</b>	
Adresa:	<b>Nerudova 773/1, 779 00 Olomouc</b>	

Zhotovitel díla:	<b>DMC Havlíčkův Brod s.r.o.</b>	
Adresa:	Průmyslová 941, 580 01 Havlíčkův Brod	
Kontakt:	T: +420 569 400 513 E: prijmeni@dmchb.cz	

Zhotovitel části/objektu:	<b>SUDOP BRNO, spol. s r.o.</b>	
Adresa:	Kounicova 688/26, Veveří, 602 00 Brno	
Kontakt:	T: +420 972625804 E: sudop@sudop-brno.cz	

Hlavní projektant (HIP):	<b>Radek Kverek DIS</b>	Specialista: <b>Ing. Zdeněk Španěl</b>
--------------------------	-------------------------	--

Název stavby/akce:	<b>Prodloužení nástupiště č. 1 v ŽST Šatov a zastávce Znojmo - Nový Šaldorf</b>	Označení investora: <b>S622300421</b>
Název části:	Dokumentace objektů a technických a technologických zařízení	Zakázka: <b>25012</b>
Název objektu/díle části:	<b>žst. Šatov, úprava přenosového systému</b>	Označení části: <b>D</b>
Název přílohy:	ŽST Šatov, VB, 1.NP	Objekt/Skupina objektů: <b>PS550 11 01</b>
Název díle části přílohy:	dispozice	Dílčí část: <b>D.1</b> Typ: <b>2</b> Číslo přílohy: <b>301</b>
Odpovědný projektant:	Zpracovatel přílohy: Ing. Zdeněk Španěl	Měřítko: 1:50
Kraj:	Katastrální území: Šatov [762075]	Formáty: 4x A4
Jihomoravský	TUDU: 1201 B1	Stupeň dokumentace: <b>DPS + PDPS</b>
		Smluvní datum zpracování: <b>18.06.2025</b>

Označení investora:	Stupeň dokumentace:	Část:	Objekt:	Podobjekt:	Typ:	Příloha:	Revize:
S 6 2 2 3 0 0 4 2 1	-	D P S X -	D 2 X X -	P S 5 5 0 X X X X -	X X -	2 - 3 0 1 -	0 0 0