



PŮDORYS

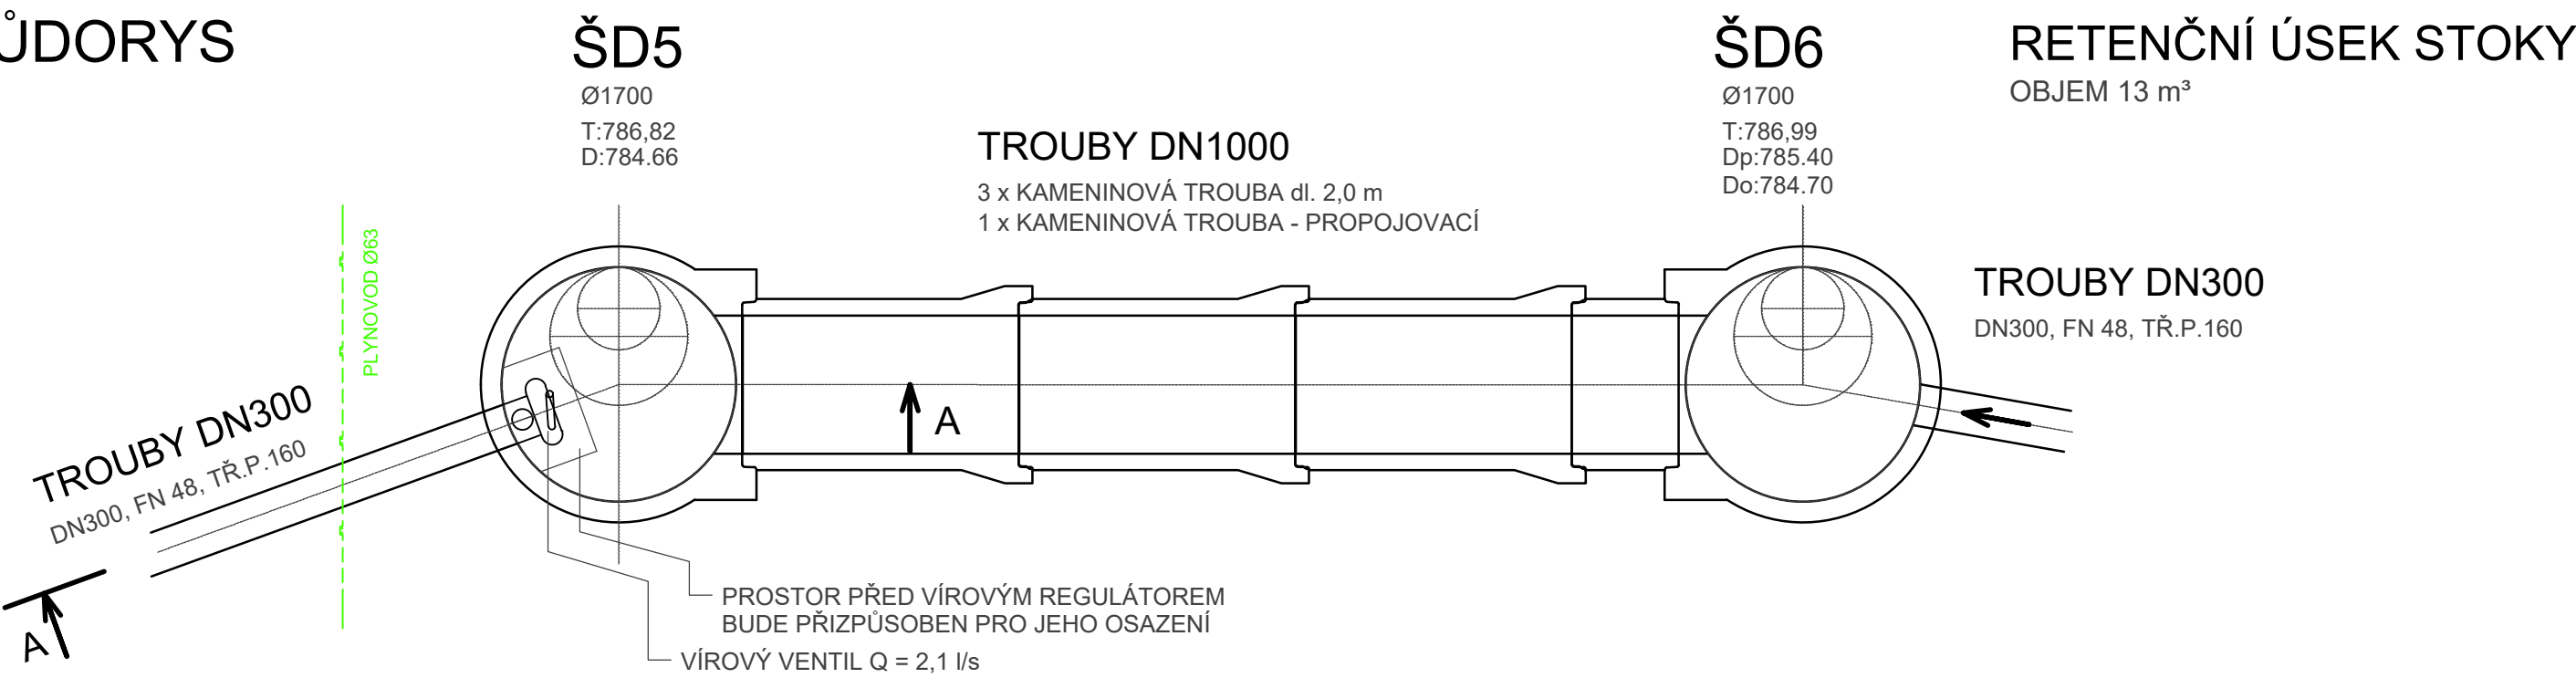

ŘEZ A-A

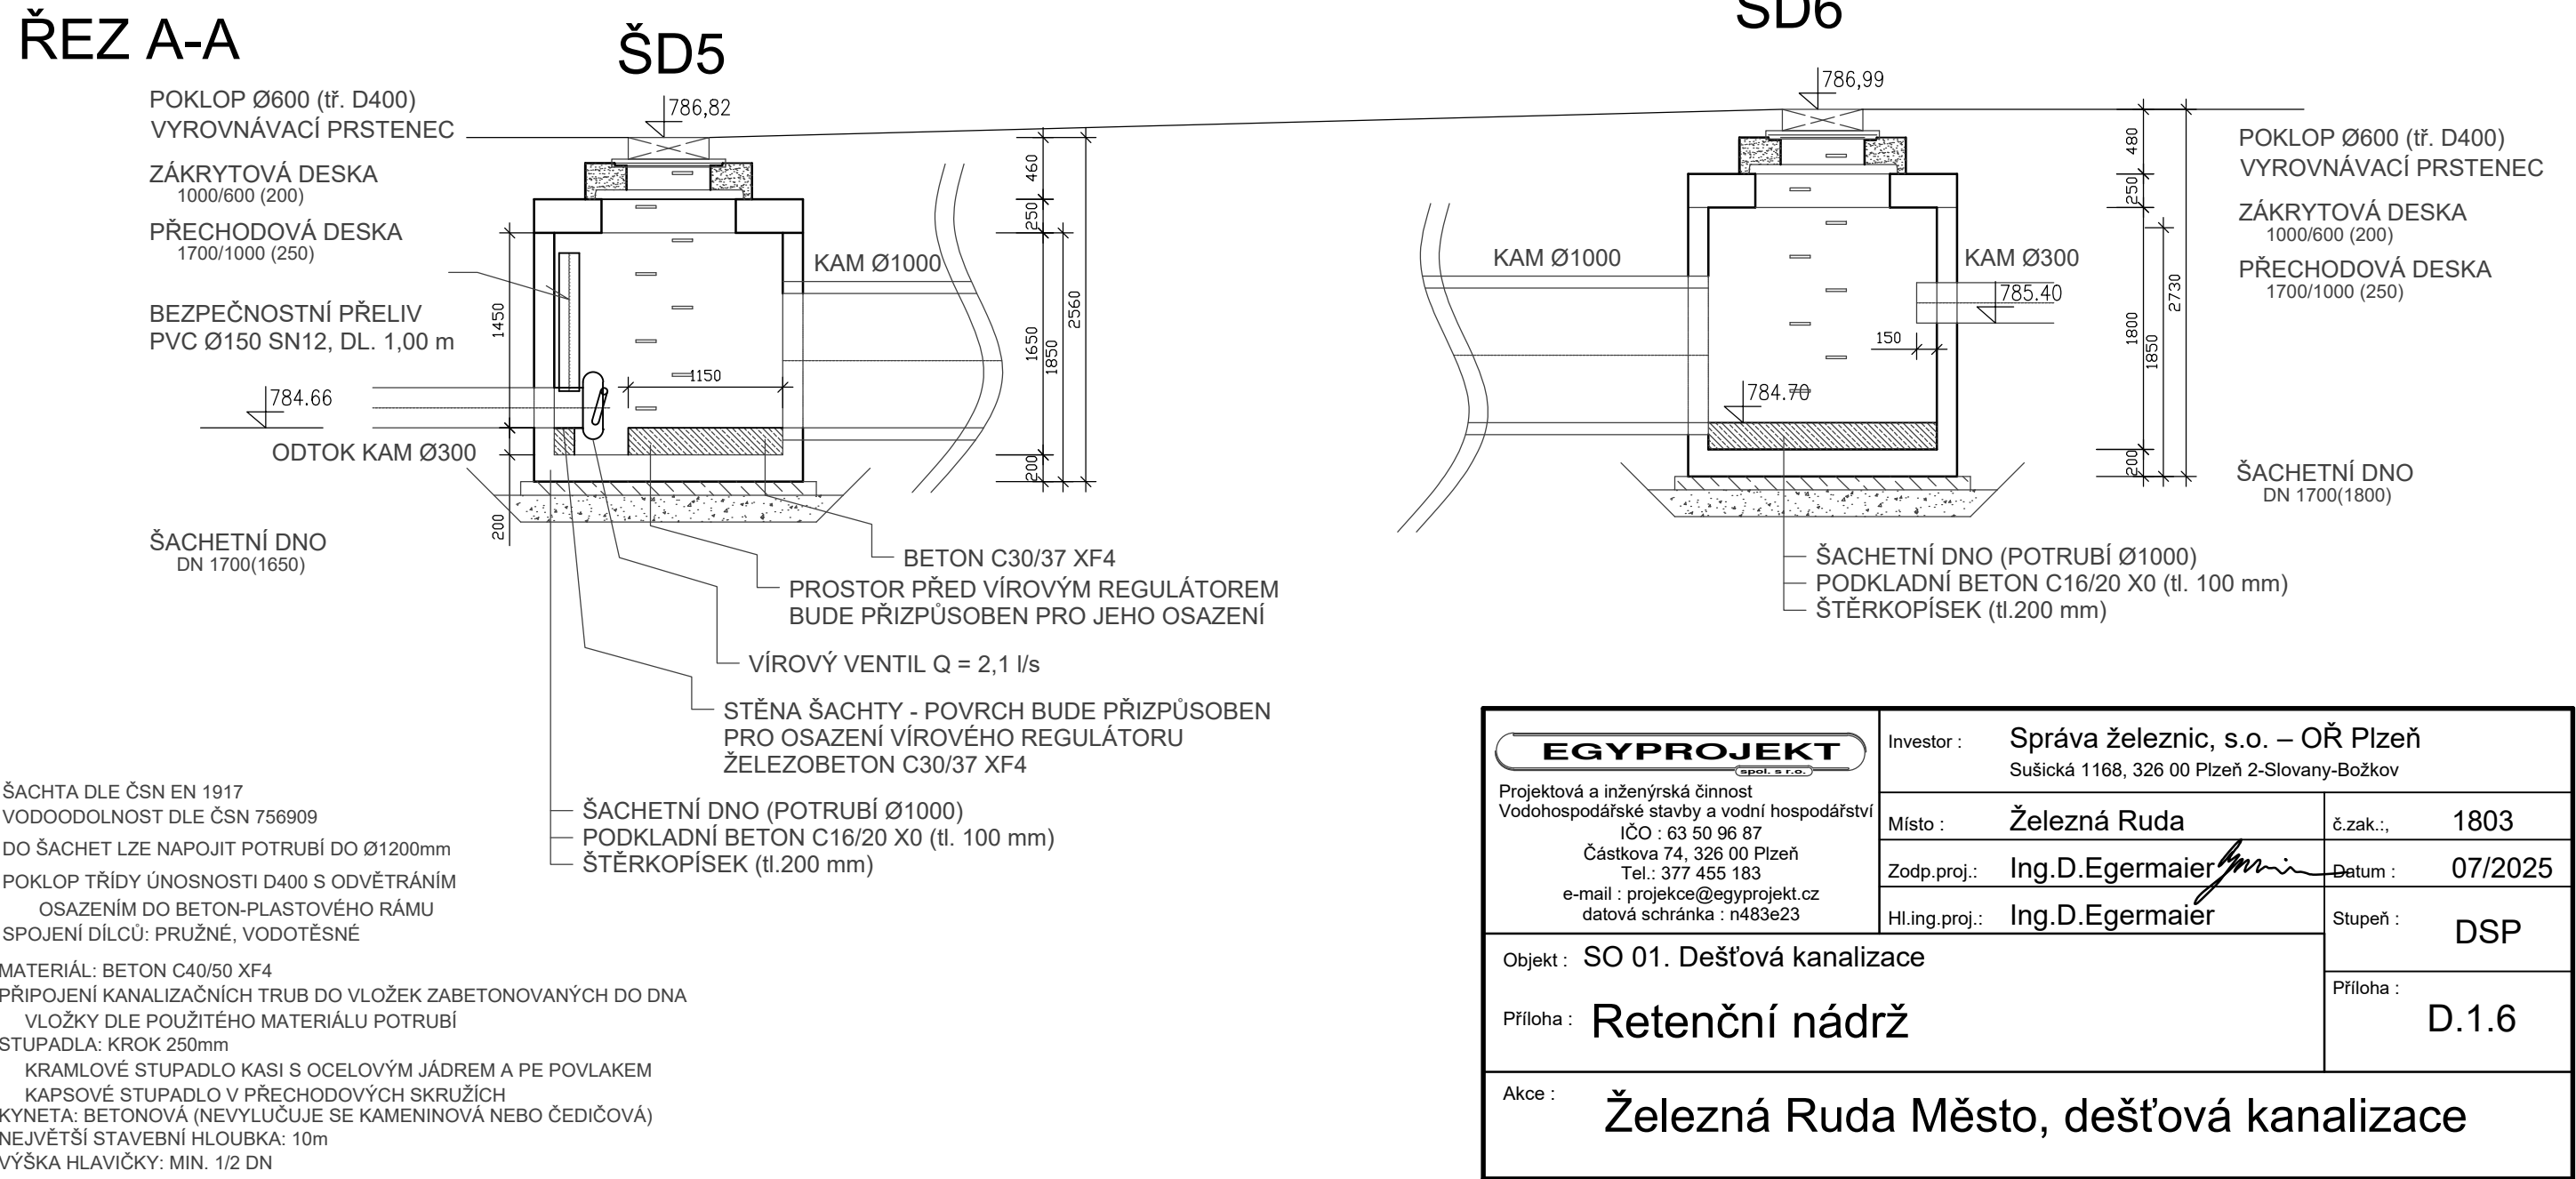

<div>EGYPROJEKT</div> <div>spol. s r.o.</div> <div>Projektová a inženýrská činnost Vodohospodářské stavby a vodní hospodářství IČO : 63 50 96 87 Částkova 74, 326 00 Plzeň Tel.: 377 455 183 e-mail : projekce@egyprojekt.cz datová schránka : n483e23</div>	Investor : Správa železnic, s.o. – OŘ Plzeň Sušická 1168, 326 00 Plzeň 2-Slovany-Božkov	
	Místo : Železná Ruda	č.zak.: 1803
	Zodp.proj.: Ing.D.Egermaier	Datum : 07/2025
	Hl.proj.: Ing.D.Egermaier	Stupeň : DSP
Objekt : SO 01. Dešťová kanalizace		Příloha : D.1.6
Příloha : Retenční nádrž		
Akce : Železná Ruda Město, dešťová kanalizace		