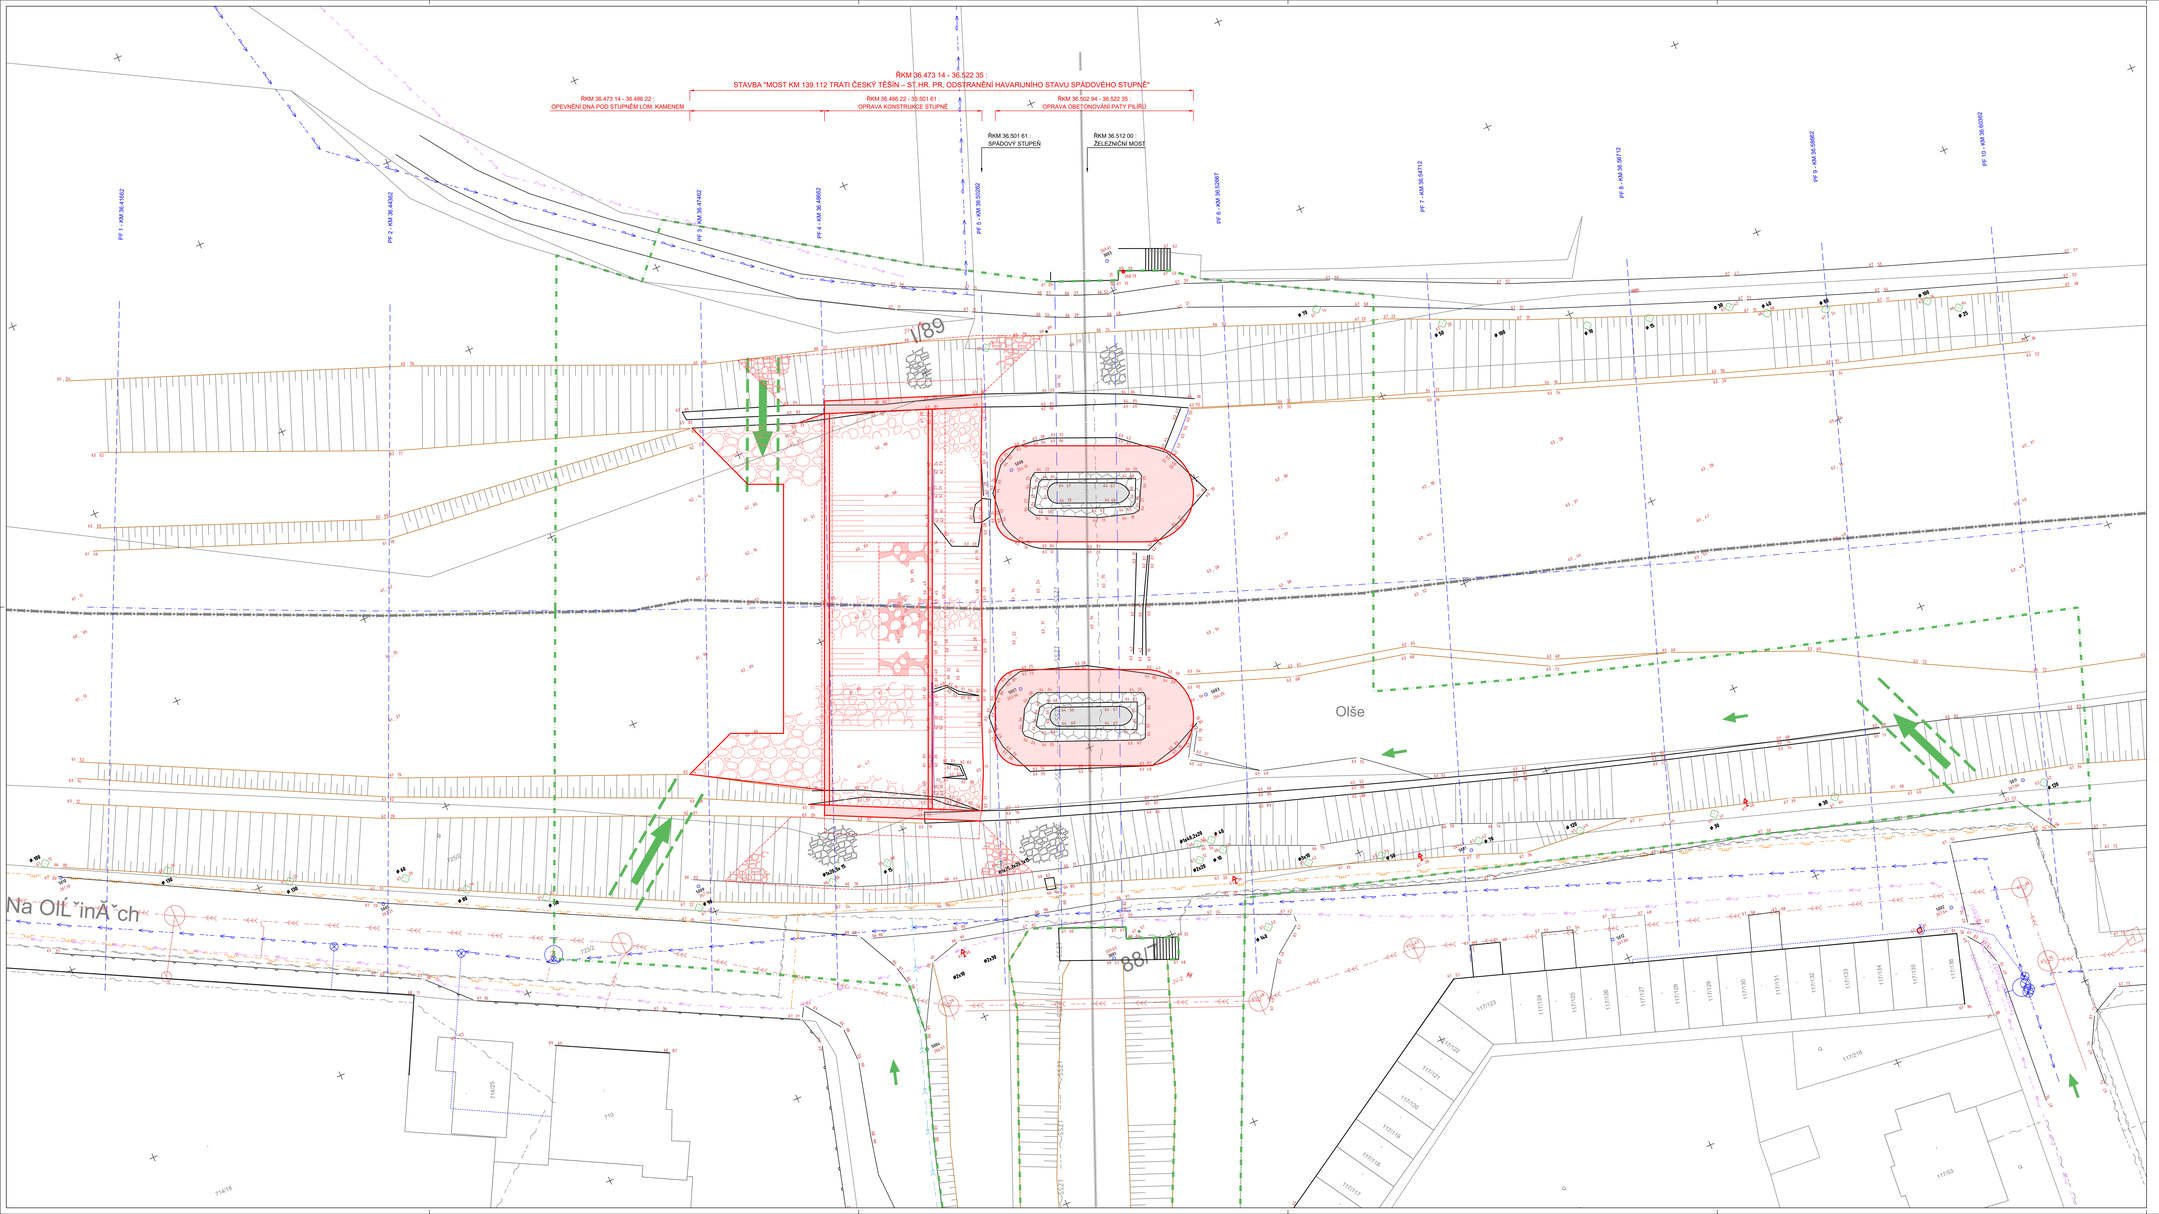

LEGENDA STÁV. INŽ. SÍTÍ :

- VEDENÍ VN (PODZ., ČEZ)
- VODOVOD (SmVoK a.s.)
- KANALIZACE JEDNOTNÁ (SmVoK a.s.)
- KANALIZACE DEŠŤOVÁ (Č. TĚŠÍN)
- PLYNOVOD (STL, GasNet)
- VEDENÍ SDĚLOVACÍ (CETIN)
- SSZT SSZT VEDENÍ SDĚLOVACÍ (ČD – SPRÁVA SDĚL. A ZAB. TECHNIKY)

LEGENDA STAVBY :

- PŘÍJEZD NA STAVENIŠTĚ
- SJEZD DO TOKU
- HRANICE MANIPULAČNÍHO PRUHU STAVBY (DOČASNÉHO ZÁBORU)
- OBRYS (HRANY) PŘEDMĚTNÉ STAVBY

REVIZE Č.	DATUM	ZMĚNA	ČÍSLO SOUPRAVY:

SOUŘADNICOVÝ SYSTÉM : JTSK
VÝŠKOVÝ SYSTÉM : BpV
KATASTRÁLNÍ ÚZEMÍ : ČESKÝ TĚŠÍN

LINEPLAN s.r.o.
28. října 2663/150, 702 00, Ostrava-Moravská Ostrava
tel.: +420 597 579 449
fax: +420 597 579 047
GSM: +420 603 524 547
e-mail: marek.bohac@lineplan.cz

OBJEDNATEL	Správa železnic, státní organizace		
ODPOVĚDNÝ PROJ. OBJ. PS		NAVRHL, VYPRACOVAL	KONTROLOVAL
ING. MAREK BOHÁČ		ING. MAREK BOHÁČ	-
KRAJ : MORAVSKOSLEZSKÝ		POVĚŘENÝ OÚ : MAÚ ČESKÝ TĚŠÍN	OBEC : ČESKÝ TĚŠÍN
AKCE		STUPEŇ PD	DOS + DPS
MOST KM 139.112 TRATI ČESKÝ TĚŠÍN – ST. HR. PR ODSTRANĚNÍ HAVARIJNÍHO STAVU SPÁDOVÉHO STUPNĚ		DATUM	12/2023
		ARCH. ČÍSLO	10/23/3 - A - 06
		POČ. FORMÁTŮ	12 x A4
		MĚŘÍTKO	1 : 200
NÁZEV PŘÍLOHY			Č. PŘÍLOHY
KOORDINAČNÍ SITUACE			C.3