





ŘEZ J - J (KM 36.5019)

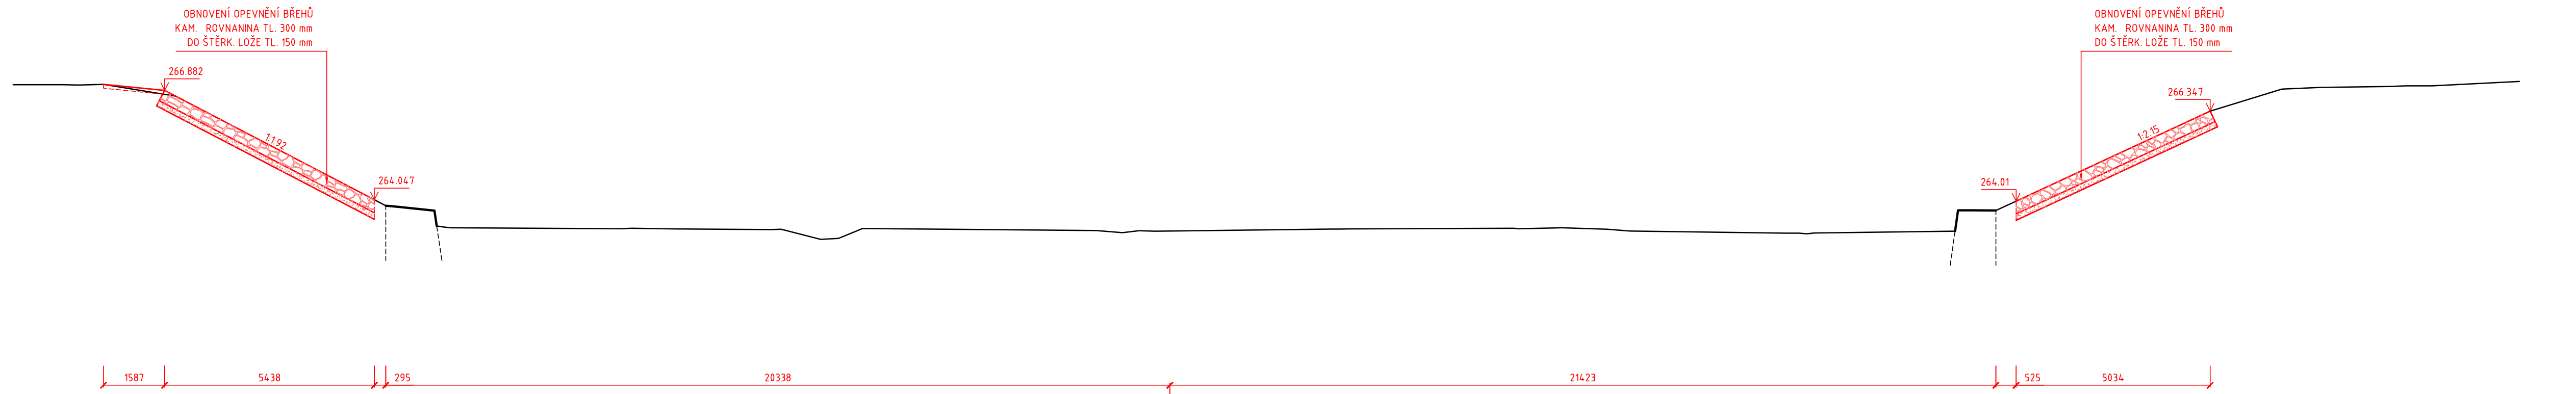

ŘEZ K - K (KM 36.5119)

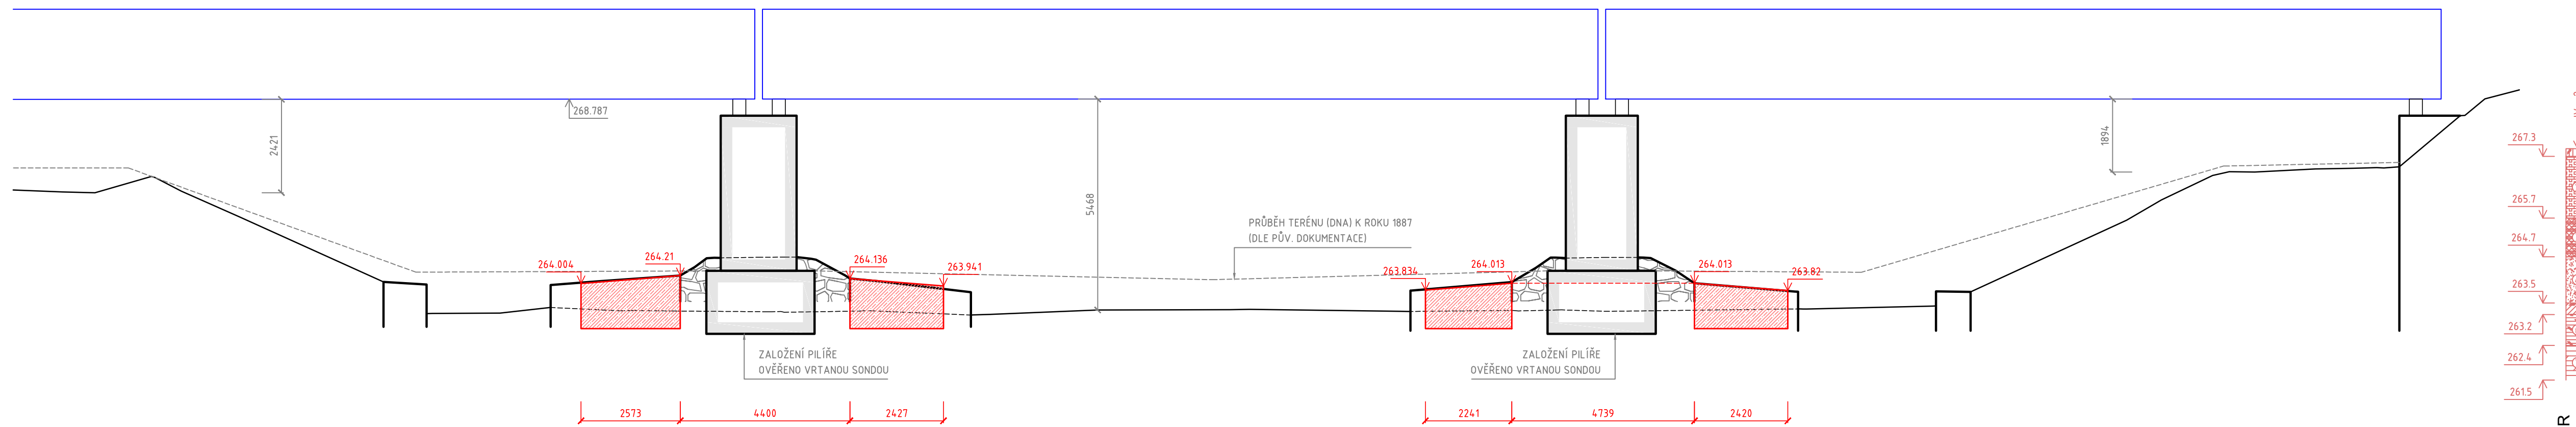

ŘEZ L - L (KM 36.5274)

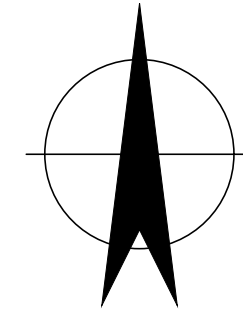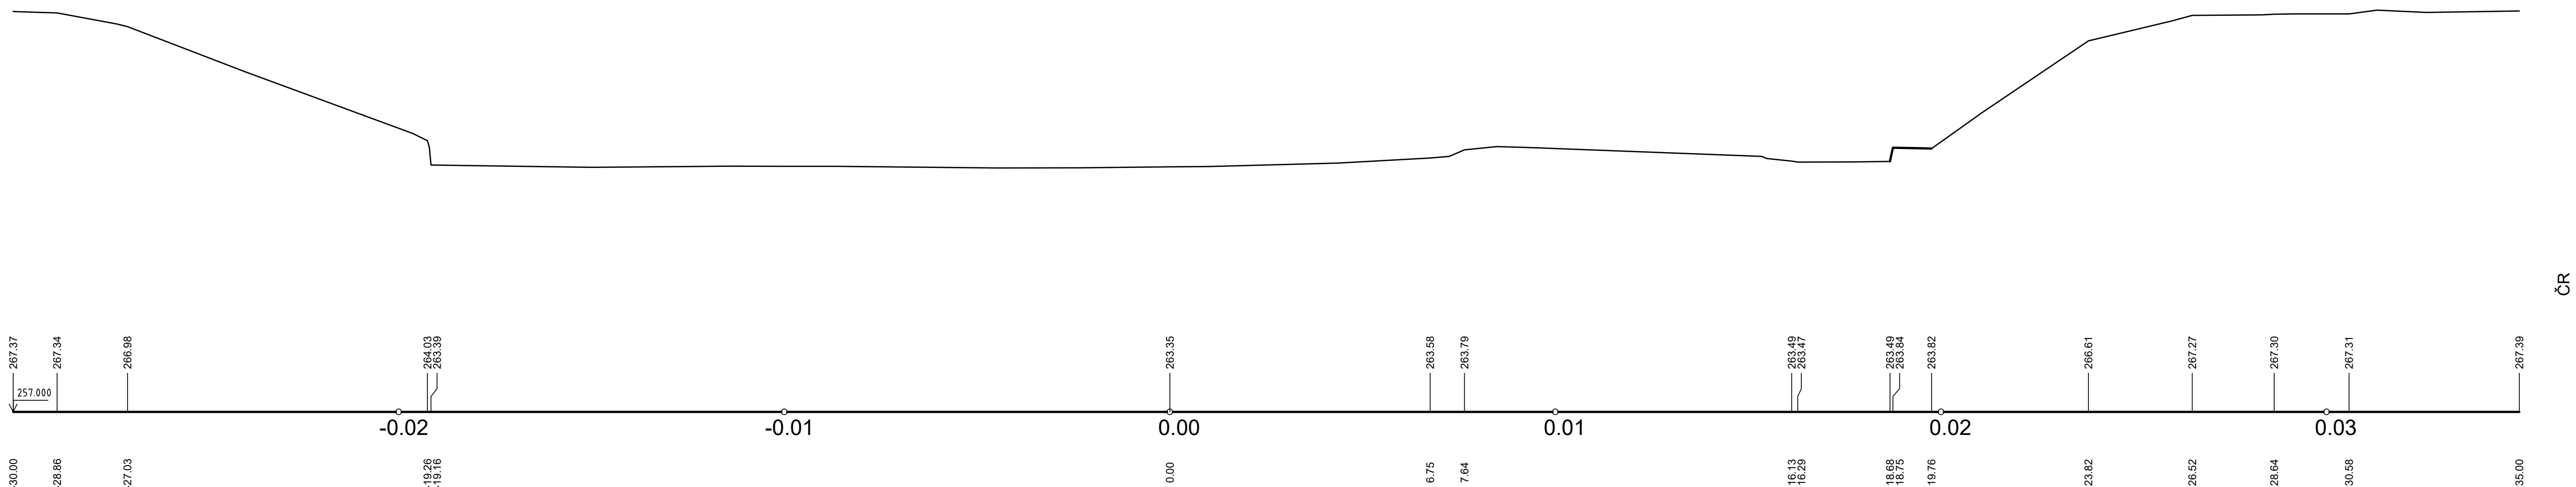

REVIZE Č.	DATUM	ZMĚNA	ČÍSLO SOUPRAVY:

SOUŘADNICOVÝ SYSTÉM : JTSK
VÝŠKOVÝ SYSTÉM : BpV
KATASTRÁLNÍ ÚZEMÍ : ČESKÝ TĚŠÍN

LINEPLAN s.r.o.

tel.: +420 597 578 449
fax: +420 597 579 047
GSM: +420 603 534 547
narek.bohao@lineplan.cz

OBJEDNATEL	Správa železnic, státní organizace		
ODPOVĚDNÝ PROJ. OBJ. PS ING. MAREK BOHÁČ	NAVRHL. VYPRACOVAL ING. MAREK BOHÁČ	Kontroloval -	
KRAJ: MORAVSKOSLEZSKÝ	POVĚŘENÝ OÚ: MĚÚ ČESKÝ TĚŠÍN		OBEC: ČESKÝ TĚŠÍN
AKCE	MOST KM 139.112 TRATÍ ČESKÝ TĚŠÍN – ST. HR. PR ODSTRANĚNÍ HAVARIJNÍHO STAVU SPÁDOVÉHO STUPNĚ		STUPEŇ PD
			DOS + DPS
			DATUM
			12/2023
		ARCH. ČÍSLO	102/93 - A - 22
		POČ. FORMÁTU	9 x A4
		MĚŘITÍ	1 : 100

STUPEŇ - ŘEZY J - J AŽ L - L

D.1.1.5.5