



Boční pohledy na technologický domek Variel OPD-SP 2/3 (M 1:50)

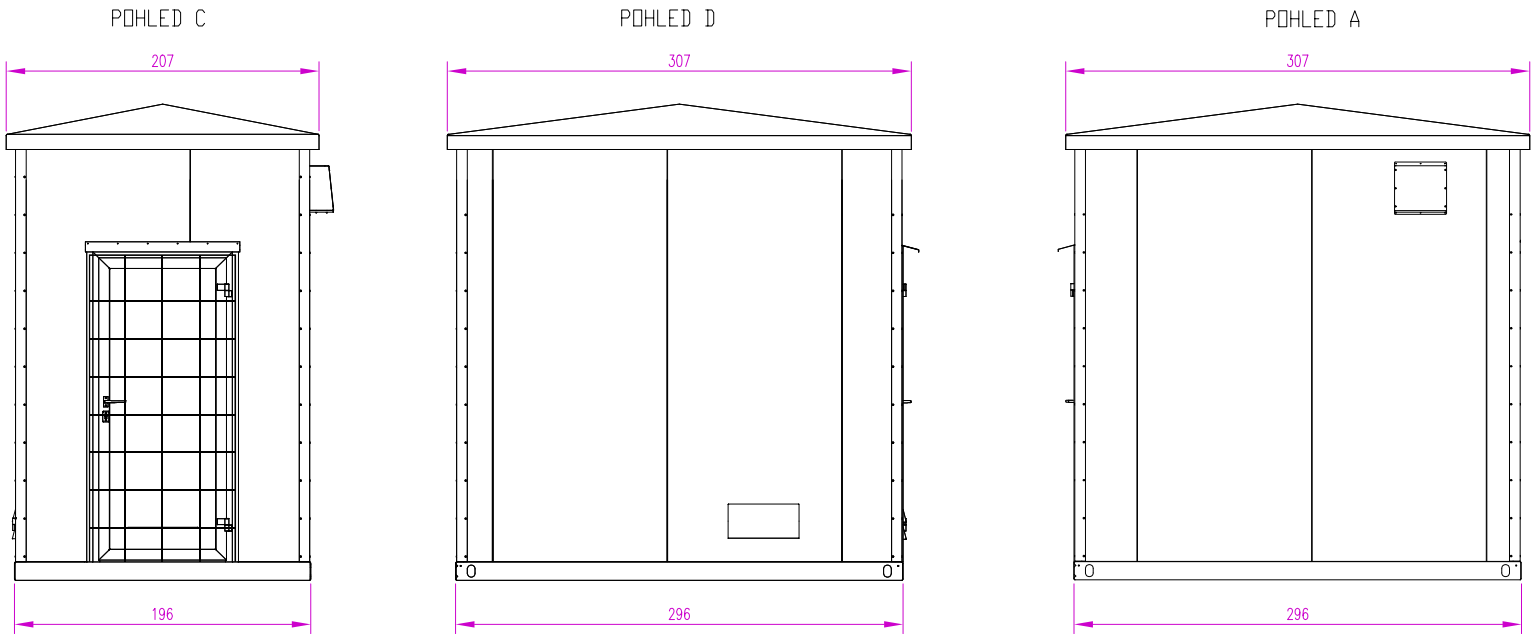

poz. vstupní dvěře opatřeny bezpečnostní mříží se zámkem

Půdorys technologického domku Variel OPD-SP 2/3 (M 1:20)

Vnitřní vybavení technologického domku: rozvaděč plastový v nástěnném provedení, zásuvky 230V/16A, zářivkové svítidla, topné panely, ventilátory + odvětrávací klapky, kotvení pro uchycení 19-p. stojanů

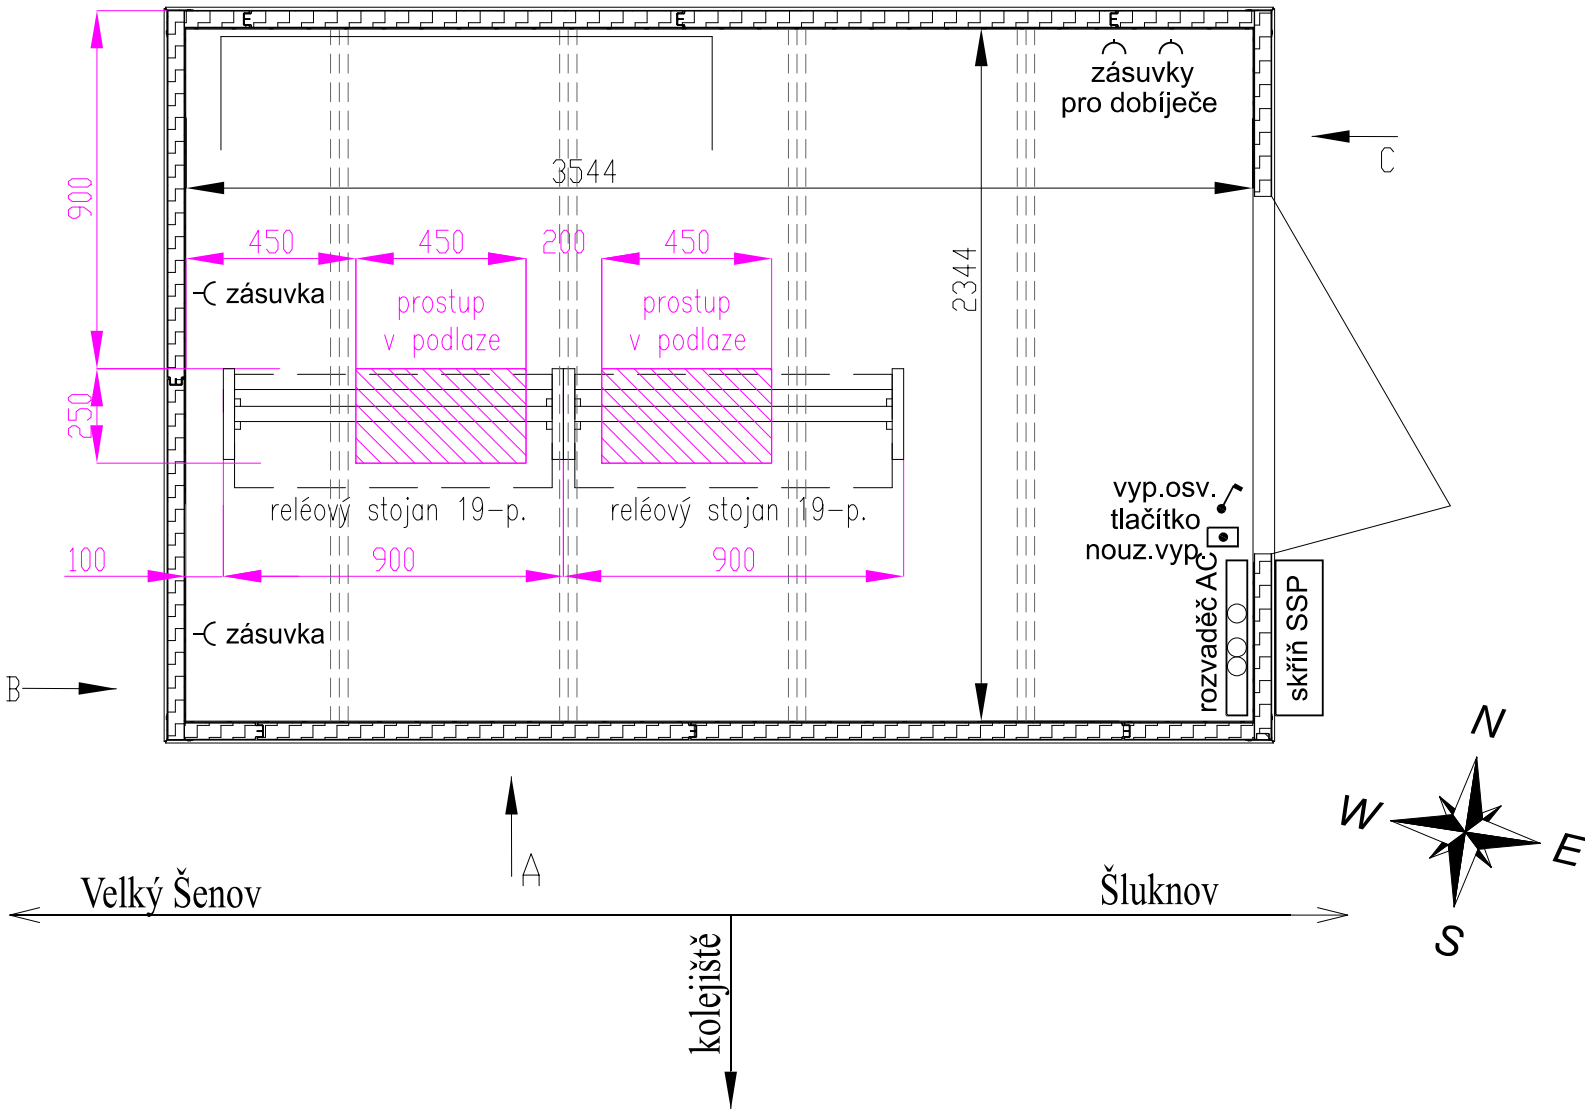

Jiná ověření:		Paré:	
Orientační schéma:		Razítko oprávněné osoby:	
Revize:		Datum:	
000		26.04.2025	
Popis:		Kontroloval:	
Definitivní odevzdání dokumentace		Ing. Ondřej Vránek	
Stavebník/Investor:		Správa železnic, státní organizace	
Adresa:		Dlážděná 1003/7, 110 00 Praha 1	
Zástupce investora:		Stavební správa západ	
Adresa:		Ke Štvanici 656/3, 186 00 Praha 8	
Zhotovitel díla:		VIAMONT Projekt, s.r.o.	
Adresa:		Českokobrodská 628, 190 11 Praha 9 – Běchovice	
Kontakt:		T: +420 477 070 481 E: info@viamontprojekt.cz	
Zhotovitel části/objektu:			
Adresa:			
Kontakt:			
Hlavní projektant (HIP):		Ing. Ondřej Vránek	
Specialista:		---	
Název stavby/akce:		Doplnění závor na přejezdu P3554 v km 16,162 na trati Šluknov – Dolní Poustevna – Dolní Poustevna st.hr	
Název části:		Přejezdové zabezpečovací zařízení (PZZ)	
Název objektu/díle části:		Železniční přejezd v km 16,162 (P3554), PZZ	
Název přílohy:		Technologický objekt přejezdu P3554	
Název díle části přílohy:		-	
Odpovědný projektant:		Zpracovatel přílohy: Ing. Marek Štětka	
Kraj:		Katastrální území: Velký Šenov [779768]	
Ústecký		TUDU: 1181 12	
Označení investora:		Stupeň dokumentace: Část:	
S 6 3 2 3 0 0 0 8 2 - P D P S - D 1 1 0 3 - P S 0 2 0 1 3 1 - X X - 2 - 4 0 5 - 0 0 0		Objekt: Podobjekt: Příloha: Revize:	
[Prostor pro další informace]			