


Příčný řez vozovkou

M 1:50

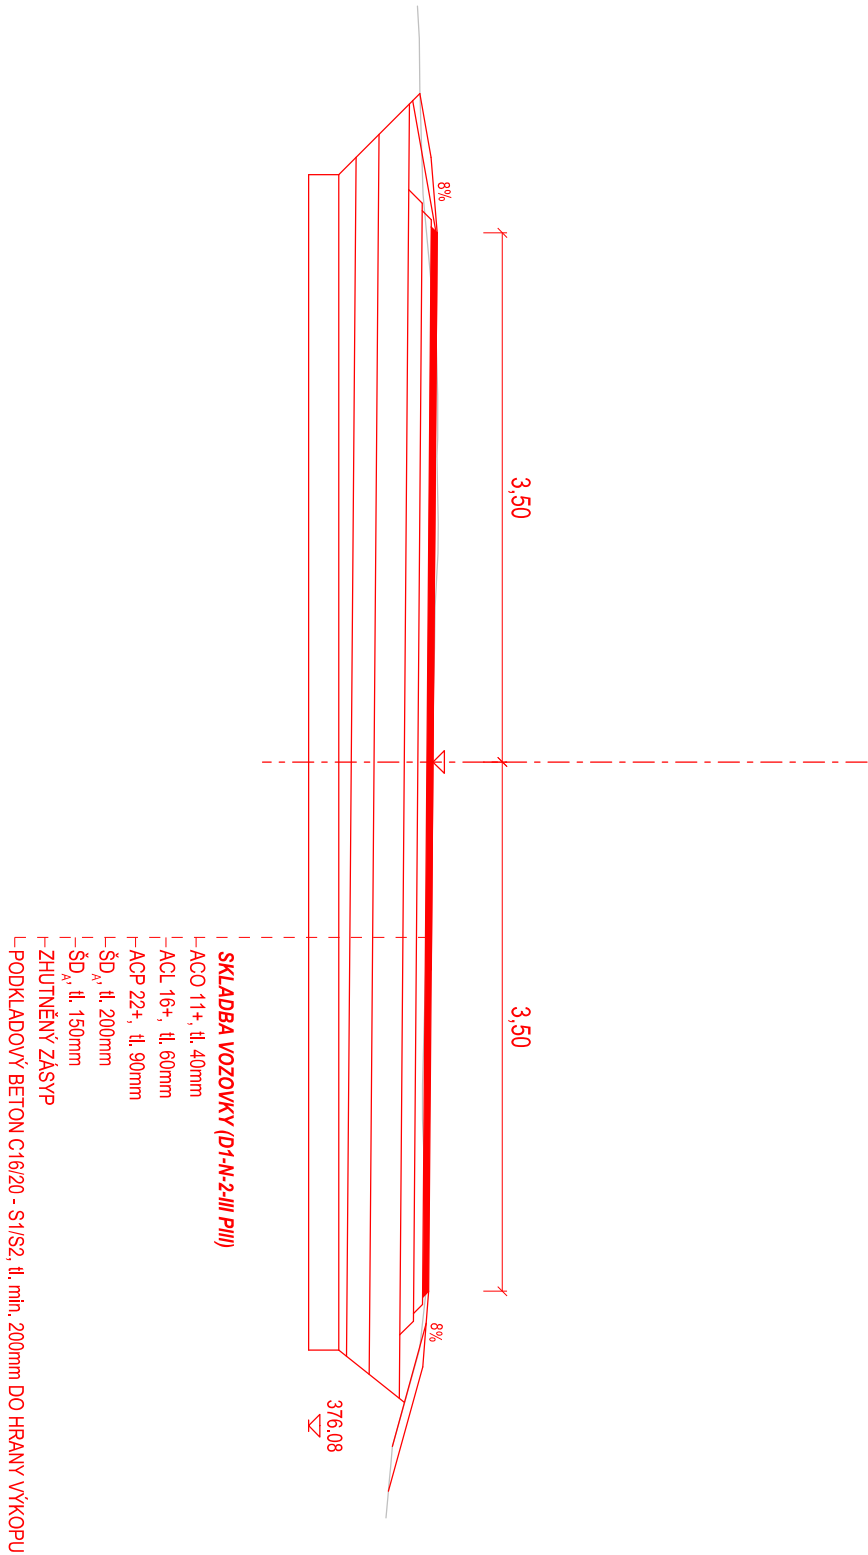

Jiná ověření:				Paré:			
Orientační schéma:				Razítko oprávněné osoby:			
Podpis:				Datum:			
Revize:	Datum:	Popis:		Kontroloval:			
000	26.04.2025	Definitivní odevzdání dokumentace		Ing. Ondřej Vránek			
<div>Stavebník/Investor: Správa železnic, státní organizace</div> <div>Adresa: Diážděná 1003/7, 110 00 Praha 1</div> <div>Zástupce investora: Stavební správa západ</div> <div>Adresa: Ke Štvanici 656/3, 186 00 Praha 8</div> <div> SPRÁVA ŽELEZNIC</div>							
<div>Zhotovitel díla: VIAMONT Projekt, s.r.o.</div> <div>Adresa: Českobrodská 628, 190 11 Praha 9 – Běchovice</div> <div>Kontakt: T: +420 477 070 481 E: info@viamontprojekt.cz</div> <div></div>							
Zhotovitel části/objektu:							
Adresa:							
Kontakt:							
Hlavní projektant (HIP): Ing. Ondřej Vránek				Specialista: Ing. Ondřej Vránek			
<div>Název stavby/akce: Doplnění závor na přejezdu P3550 v km 14,664 na trati Šluknov – Dolní Poustevna – Dolní Poustevna st. hr.</div> <div>Název části: Železniční přejezdy a přechody</div> <div>Název objektu/dílčí části: Železniční přejezd v km 14,664 (P3550)</div> <div>Název přílohy: Příčný řez vozovkou</div> <div>Označení investora: S632300081</div> <div>Zakázka: 20/2024</div> <div>Označení části: D.2.1.3</div> <div>Označení objektu/komplexu: SO 01-13-01</div> <div>Číslo přílohy (typ/pořadí): 2. 004</div> <div>Odpovědný projektant: Ing. Ondřej Vránek</div> <div>Zpracovatel přílohy: Ing. Ondřej Vránek</div> <div>Měřítko: 1:50</div> <div>Formáty: 2xA4</div> <div>Stupeň dokumentace: PDPS</div> <div>Kraj: Ústecký</div> <div>Katastrální území: Víz. textová část</div> <div>TUDU: Víz. textová část</div> <div>Smluvní datum zpracování: 26.04.2025</div>							
<div>Označení investora: S 6 3 2 3 0 0 0 8 1 - P D P S - D 2 1 0 3 - S O 0 1 1 3 0 1 - X X - 2 - 0 0 4 - 0 0 0</div> <div>Stupeň dokumentace: Část: D 2 1 0 3</div> <div>Objekt: S O 0 1 1 3 0 1</div> <div>Podobjekt: X X</div> <div>Příloha: 2</div> <div>Revize: 0 0 0</div>							
[Prostor pro další informace]							