



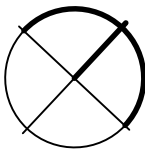

STŘECHA, 1:50

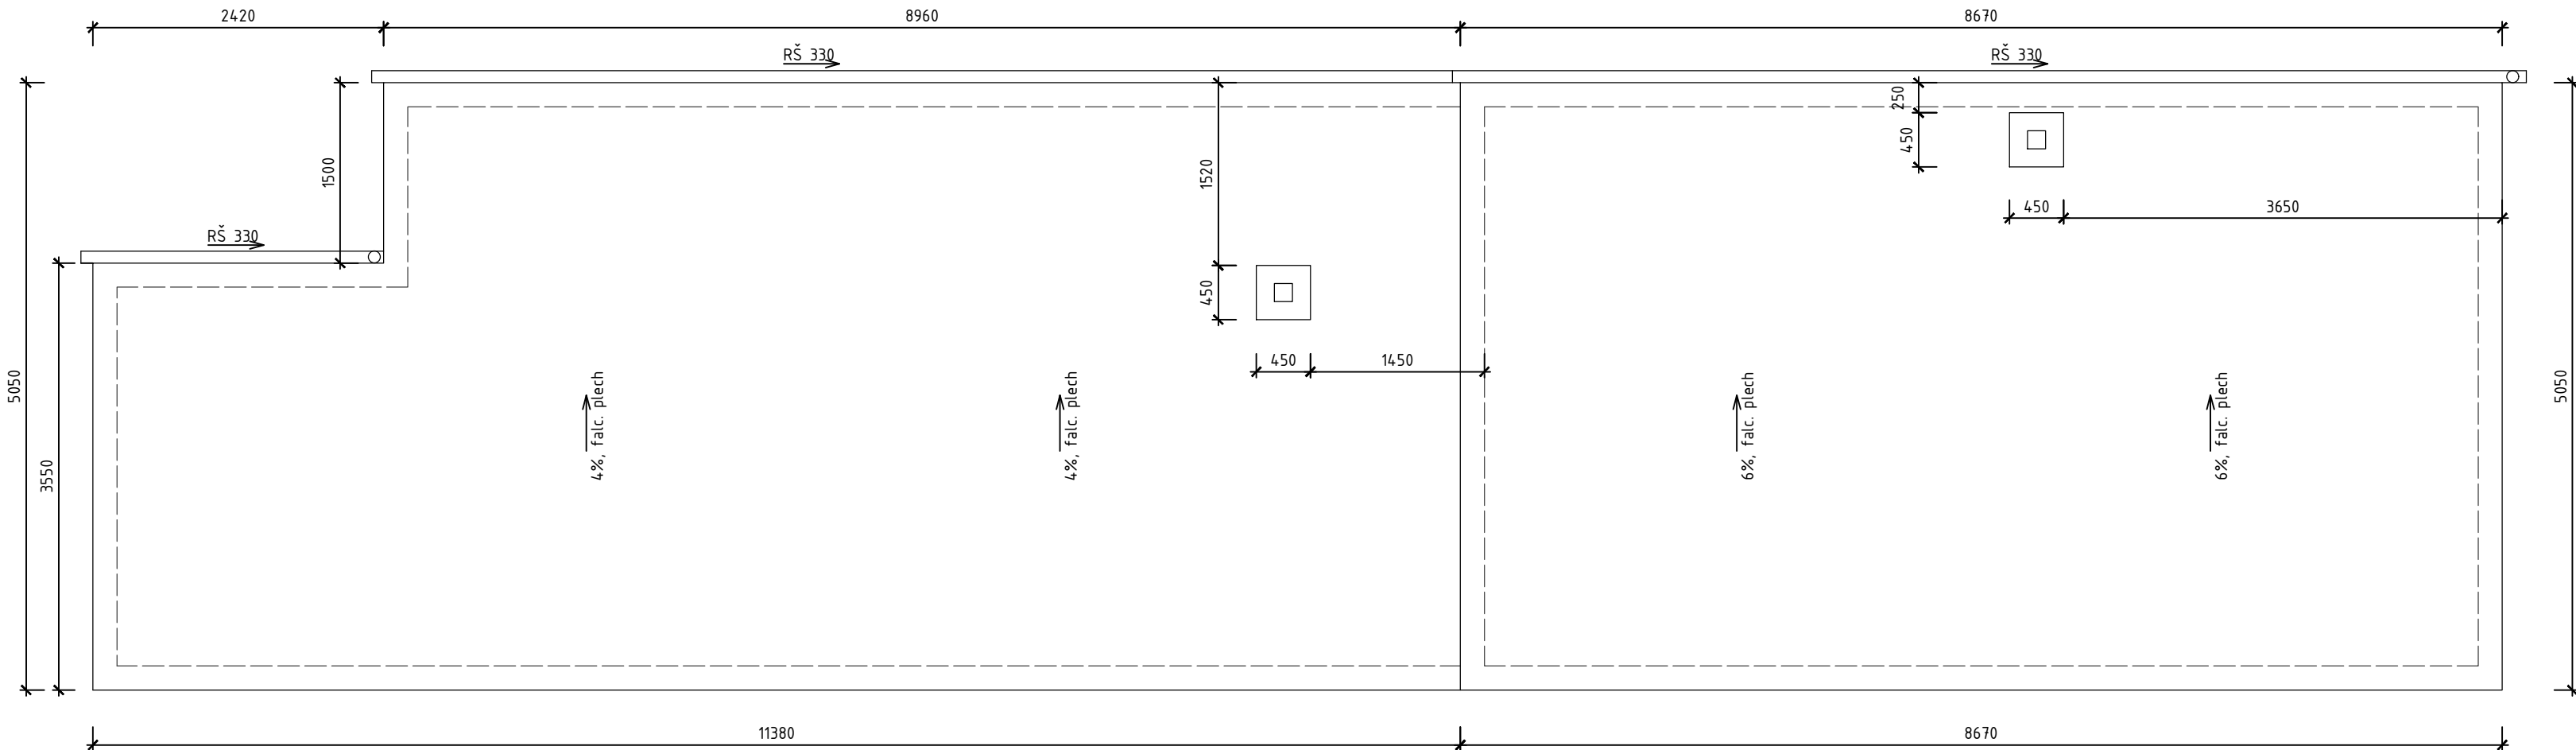

Jiná ověření:				Paré:			
Orientační schéma:				Razítko oprávněné osoby:			
Podpis:				Datum:			
Revize:	Datum:	Popis:		Kontroloval:			
000	26.04.2025	Definitivní odevzdání dokumentace		Ing. Ondřej Vránek			
<div>Stavebník/Investor:<b>Správa železnic, státní organizace</b><div></div></div> <div>Adresa:<b>Dlážděná 1003/7, 110 00 Praha 1</b></div> <div>Zástupce investora:<b>Stavební správa západ</b></div> <div>Adresa:<b>Ke Štvanici 656/3, 186 00 Praha 8</b></div>							
<div>Zhotovitel díla:<b>VIAMONT Projekt, s.r.o.</b><div></div></div> <div>Adresa:Českobrodská 628, 190 11 Praha 9 – Běchovice</div> <div>Kontakt:T: +420 477 070 481 E: info@viamontprojekt.cz</div>							
Zhotovitel části/objektu:							
Adresa:							
Kontakt:							
Hlavní projektant (HIP): <b>Ing. Ondřej Vránek</b>				Specialista: <b>---</b>			
<div>Název stavby/akce:<b>Doplnění závor na přejezdu P3550 v km 14,664 na trati Šluknov – Dolní Poustevna – Dolní Poustevna st. hr.</b><div>Označení investora:<b>S632300081</b></div><div>Zakázka:<b>20/2024</b></div></div> <div>Název části:Přejezdové zabezpečovací zařízení (PZZ)<div>Označení části:<b>D.2.2.5</b></div></div> <div>Název objektu/díleč části:<b>Velký Šenov zast., demolice</b><div>Označení objektu/komplexu:<b>SO 01-78-01</b></div></div> <div>Název přílohy:Střecha<div>Číslo přílohy (typ/pořadí):<b>2. 005</b></div></div> <div><div>Odpovědný projektant:Ing. Simona Mansfeldová</div><div>Zpracovatel přílohy:Tomáš Saidl</div><div>Měřítko:1:50</div><div>Formáty:3A4</div><div>Stupeň dokumentace:<b>PDPS</b></div></div> <div><div>Kraj:Ústecký</div><div>Katastrální území:Viz. textová část</div><div>TUDU:Viz. textová část</div><div>Smluvní datum zpracování:<b>26.04.2025</b></div></div>							
<div><div>Označení investora:</div><div>Stupeň dokumentace:</div><div>Část:</div><div>Objekt:</div><div>Podobjekt:</div><div>Příloha:</div><div>Revize:</div></div> <div>S   6   3   2   3   0   0   0   8   1   .   P   D   P   S   .   0   2   2   0   5   .   5   0   0   1   7   8   0   1   .   X   X   .   2   _   0   0   5   .   0   0   0</div> <div>[Prostor pro další informace]</div>							