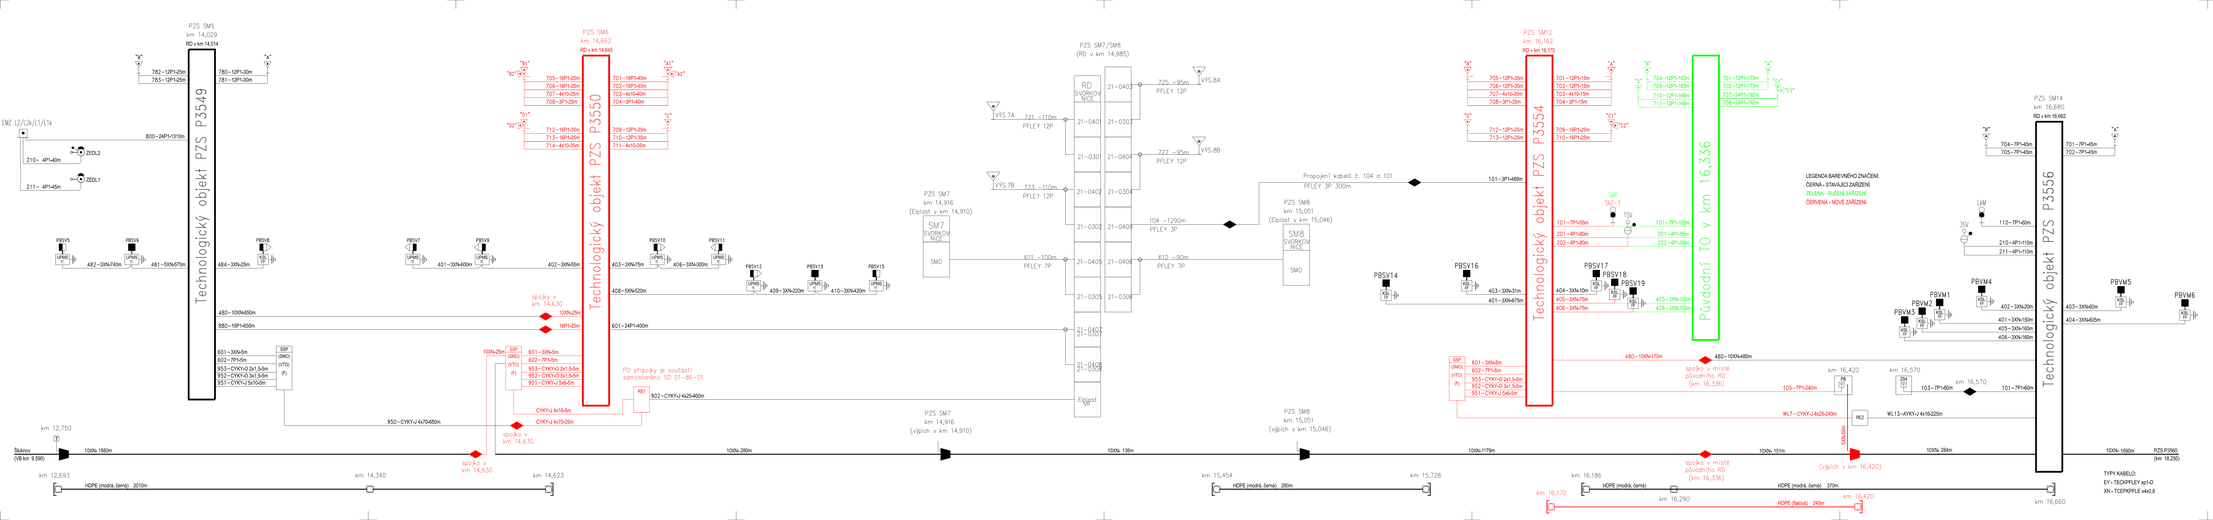

Jiná ověření:

Parié:

Orientační schéma:

Razítko oprávněné osoby:

Podpis:

Datum:

Revize:	Datum:	Popis:	Kontroloval:
000	26.04.2025	Definitivní zdokončené dokumentace	Ing. Ondřej Vránek

Stavebník/investor:	**Správa železnic, státní organizace**
Adresa:	**Dlážděná 1003/7, 110 00 Praha 1**
Zástupce investora:	**Stavební správa západ**
Adresa:	**Ke Švancovi 656/3, 186 00 Praha 8**
Zhotovitel díla:	**VIAMONT Projekt, s.r.o.**
Adresa:	Českobrodská 628, 190 11 Praha 9 – Běchovice
Kontakt:	T: +420 477 070 481 E: info@viamontprojekt.cz
Zhotovitel části/objektu:	
Adresa:	
Kontakt:	
Hlavní projektant (HIP):	**Ing. Ondřej Vránek** Specialista: **----**

Název stavby/akce:	**Doplnění závor na přejezdu P3554 v km 16,162 na trati Šluknov – Dolní Poustevna – Dolní Poustevna st.hr**
Název části:	Přejezdové zabezpečovací zařízení (PZZ)
Název objektu/IBD části:	**Železniční přejezd v km 16,162 (P3554), PZZ**
Název přílohy:	Kabelové schéma
Název dílčí části přílohy:	-
Odpovědný projektant:	Zpracovatel přílohy: Měřítko:
Ing. Miloš Jarík	Ing. Marek Štěrba Formáty: 7x4
Kraj:	Kategorizační území: TUDU:
Ústecký	Velký Šenov (797961) 5181 12

Označení investora: **5632300082**
Zakázka: **20/2024**
Označení části: **D.1.1.3**
Označení objektu/stavebního: **PS 02-01-31**
Číslo přílohy (typ/označení): **2. 901**
Stupeň dokumentace: **PDPS**
Smluvní datum zpracování: **26.04.2025**

Měřítko	Formát	Počet listů	Počet příloh	Revize
1:1	A3	1	0	000

Originál je v měřítku 1:1 (Pokud jste tisk zkontrolovali)