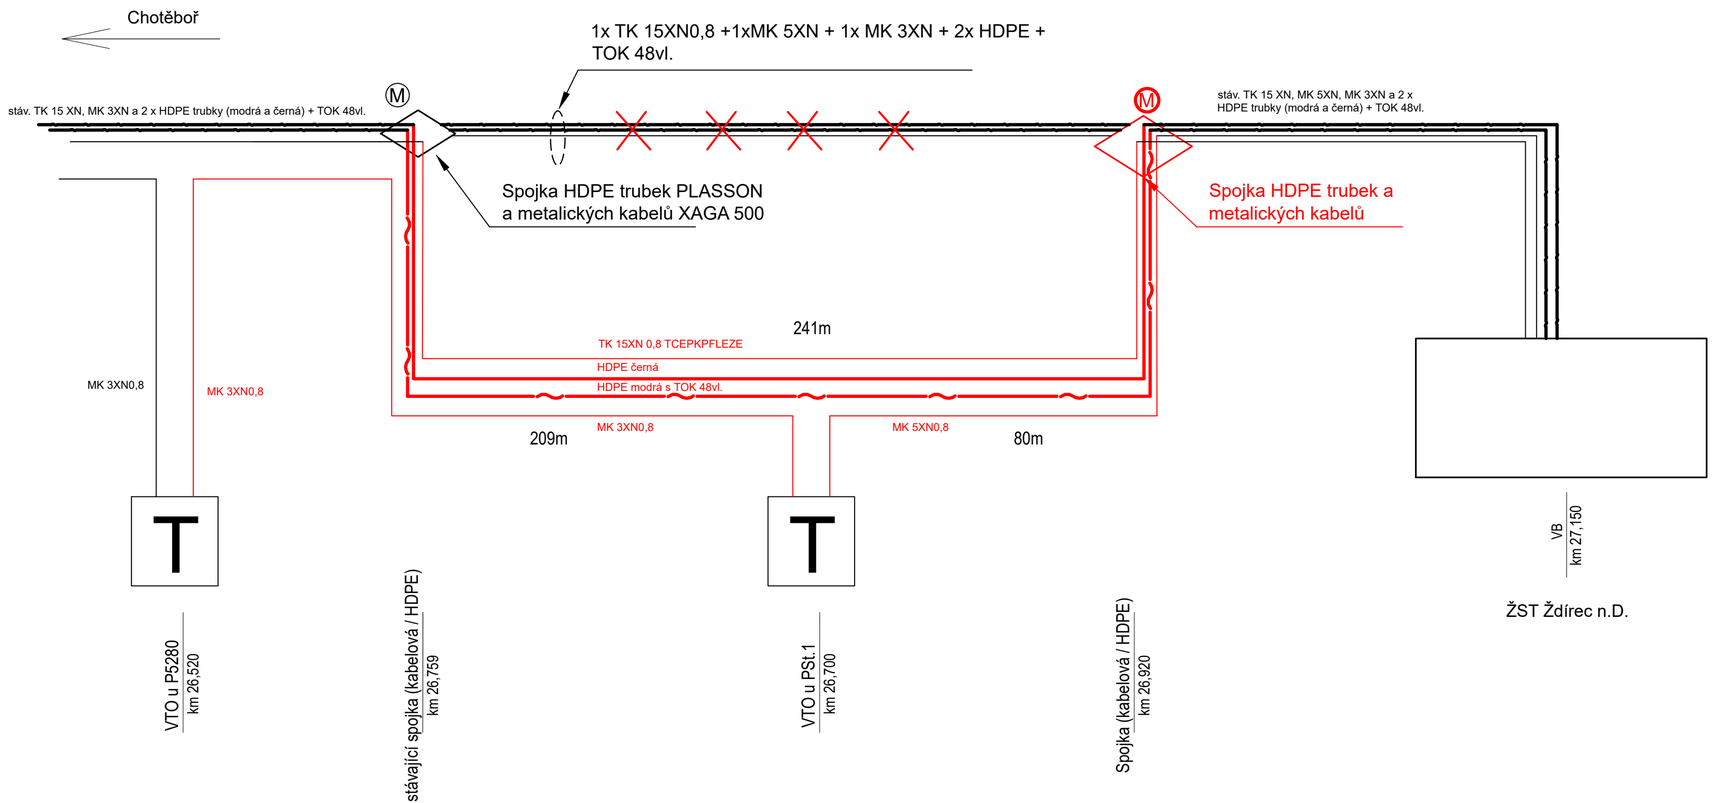

Poznámka:

Nově dodaný TK 15 XN, MK 3XN a 2 x HDPE trubky (modrá a černá) se naspojkuje na stávající.
TOK 48vl. bude potřeba nejprve k poslední spojce vyfouknout. Po položení přeložených HDPE trubek bude po zkoušce HDPE znovu zafouknut a ukončen TOK 48vl. v ODF ve Ždírci n.D..

Ministerstvo dopravy
Státní fond dopravní infrastruktury

Jiná ověření:	Paré:
Orientační schéma:	Razítko oprávněné osoby: Podpis: Datum:

Revize:	Datum:	Popis:	Kontroloval:
P01	27.03.2026	Definitivní odevzdání dokumentace	Ing. Pavel Bláha

Stavebník/Investor:	**Správa železnic, státní organizace**
Adresa:	Dlážděná 1003/7, 110 00 Praha 1
Zástupce investora:	Oblastní ředitelství Brno
Adresa:	Kounicova 688/26, 611 43 Brno

Zhotovitel díla:	**DMC Havlíčkův Brod s.r.o.**	
Adresa:	Průmyslová 941, 580 01 Havlíčkův Brod	
Kontakt:	T: +420 569 400 513 E: prijmeni@dmchb.cz	
Zhotovitel části/objektu:	Signal Projekt s.r.o.	
Adresa:	Vídeňská 55, 639 00 Brno	
Kontakt:	T: +420 543 233 962 E: projekce@signalprojekt.cz	
Hlavní projektant (HIP):	Radek Kverek DiS	Specialista: Bc. Jaroslav Machain

Název stavby/akce:	**Oprava výhybek č. 1,2,3 v ŽST. Ždírec nad Doubravou - projektová dokumentace**		Označení investora: Zakázka: 26-019-35-113
Název části:	Dálkový kabel, dálkový optický kabel, závěsný optický kabel, traťový kabel, traťový optický kabel		Označení části: **D.1.2.5**
Název objektu/dílčí části:	**Přeložka a ochrana kabelů SŽ**		Objekt/Skupina objektů: řada **PS580** / úsek **11** / řazení **01** / podobjekt **-**
Název přílohy: Název dílčí části přílohy:	Blokové schéma kabelizace -		Dílčí část: **D.1** / Typ: **2** / Číslo přílohy: **001**
Odpovědný projektant: Bc. Jaroslav Machain	Zpracovatel přílohy: Bc. Jakub Kalina	Měřítko: - Formáty: -	Stupeň dokumentace: **PDPS**
Kraj: Vysočina	Katastrální území: Ždírec nad Doubravou	TUDU: 1611D1	Smluvní datum zpracování: **27.03.2026**

Označení investora:	Stupeň dokumentace:	Část:	Objekt:	Podobjekt:	Typ:	Příloha:	Revize:
	_ P D P S	_ D 1 2 5	_ P S 5 8 0 1 1 0 1	_ X X	_ 2	_ 0 0 1	_ P 0 1