



ŽST ŽDÍREC NAD DOUBRAVOU - NOVÝ STAV NAPÁJENÍ

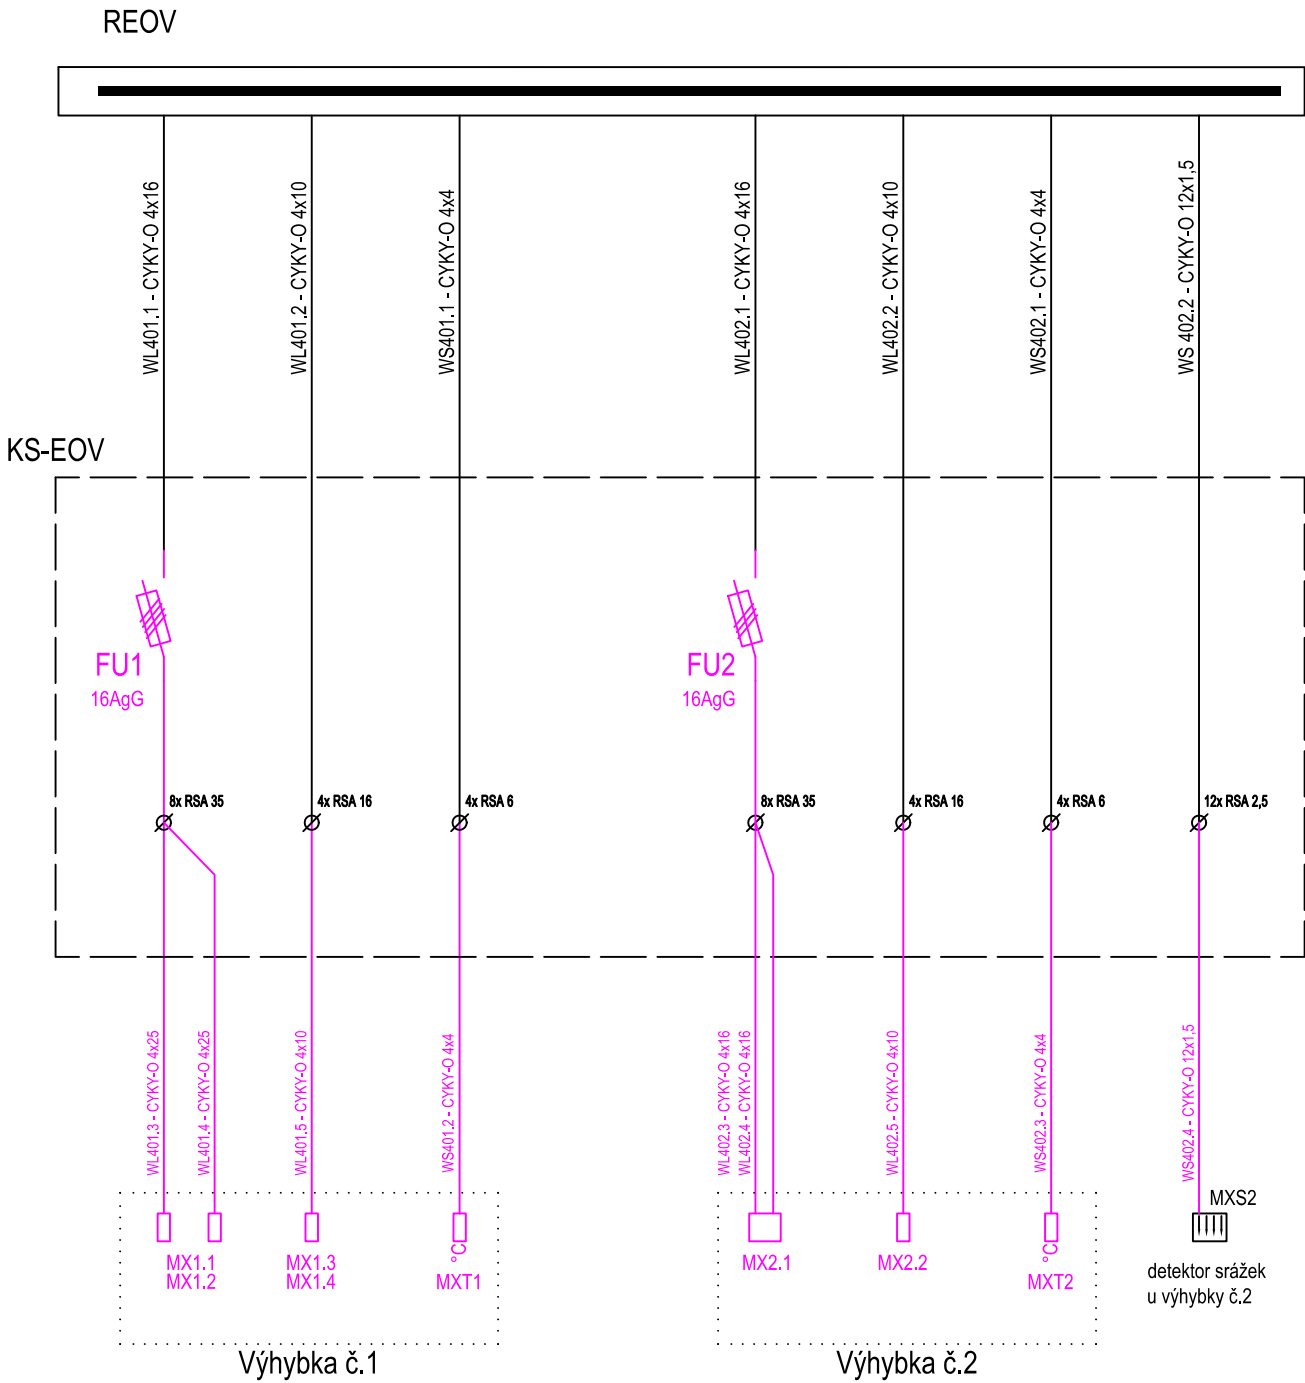

PILÍŘE - POHLED 1:10  
HLOUBKA PILÍŘŮ BUDE 240MM

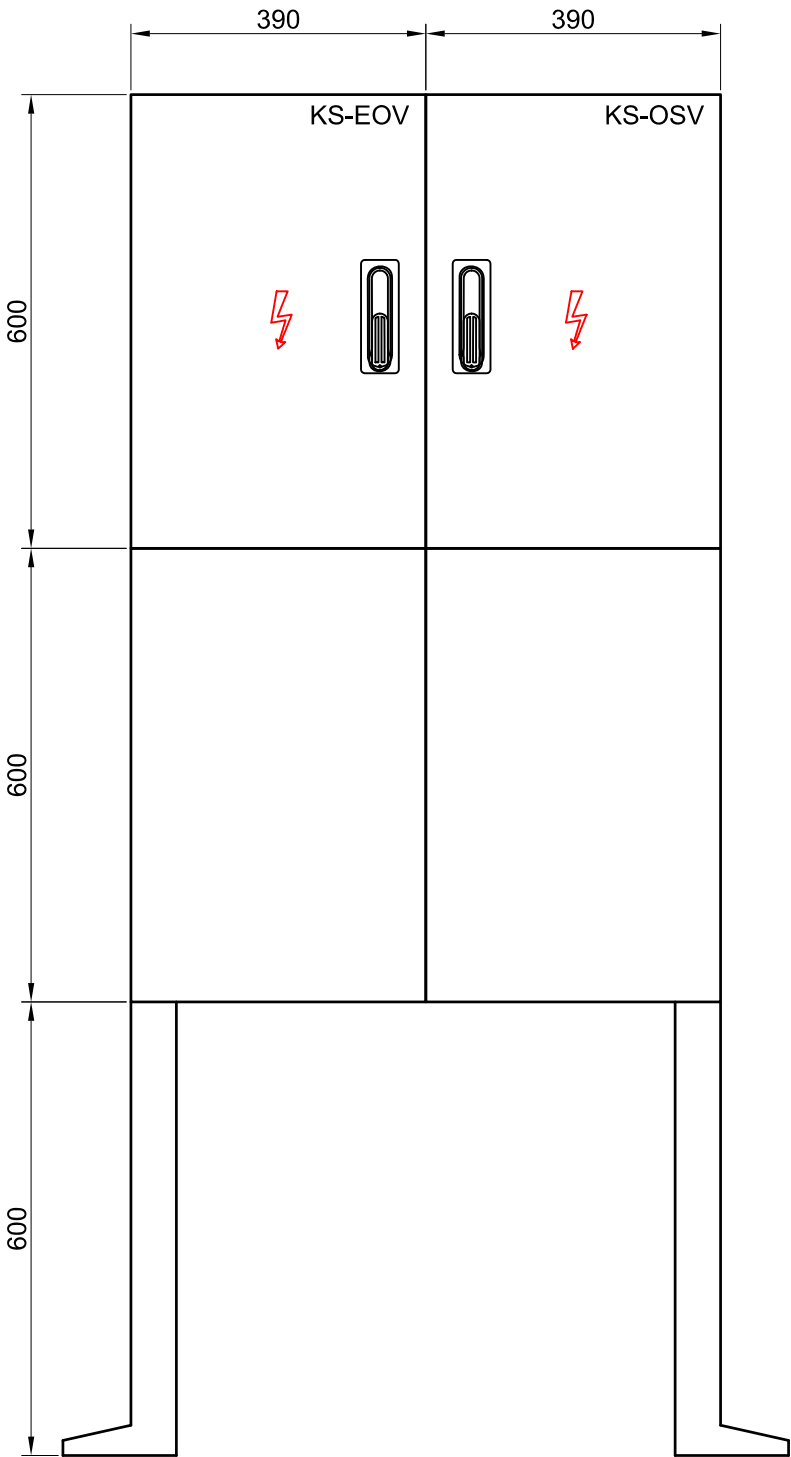

LEGENDA:

- SO 320.11.01 Úprava EOV
- stávající rozvody

ROZVODNÉ SOUSTAVY: 3/N/PE-50Hz,400V/TT

OCHRANA PŘED ÚRAZEM EL. PROUDEM - ČSN 33 2000-4-41 ed.3:

- čl. 411 Ochranné opatření: automatické odpojení od zdroje, čl. 411.5 síť TT

<div>Ministerstvo dopravy Státní fond dopravní infrastruktury</div> <div></div>			
Jiná ověření:		Paré:	
Orientační schéma:		Razítko oprávněné osoby:	
		Podpis: Datum:	
Revize:	Datum:	Popis:	Kontroloval:
P01	27.03.2026	Definitivní odevzdání dokumentace	Ing. Pavel Bláha
Stavebník/Investor:		Správa železnic, státní organizace	
Adresa:		Dlážděná 1003/7, 110 00 Praha 1	
Zástupce investora:		Oblastní ředitelství Brno	
Adresa:		Kounicova 688/26, 611 43 Brno	
Zhotovitel díla:		DMC Havlíčkův Brod s.r.o.	
Adresa:		Průmyslová 941, 580 01 Havlíčkův Brod	
Kontakt:		T: +420 569 400 513 E: prijmeni@dmchb.cz	
Zhotovitel části/objektu:		Signal Projekt s.r.o.	
Adresa:		Videňská 55, 639 00 Brno	
Kontakt:		T: +420 543 233 962 E: projekce@signalprojekt.cz	
Hlavní projektant (HIP):		Specialista: Ing. Marek Vývoda	
Radek Kverek DiS			
Název stavby/akce:		Oprava výhybek č. 1,2,3 v ŽST. Ždírec nad Doubravou - projektová dokumentace	
		Označení investora:	
		Zakázka: 26-019-35-113	
Název části:		Ohřev výměn (elektrický, plynový)	
		Označení části: D.2.3.4	
Název objektu/díleč části:		Úprava EOV na chotěbořském zhlaví	
		Objekt/Skupina objektů:	
		řada úsek řazení podobjekt	
		SO320 11 01 -	
Název přílohy:		Schéma KS-EOV	
Název díleč části přílohy:		-	
Díleč část:		Typ: Číslo přílohy:	
-		D.1 2 202	
Odpovědný projektant:		Zpracovatel přílohy:	
Ing. Marek Vývoda		Ing. Robin Kolařík	
Kraj:		Měřítko: -	
Vysočina		Formáty: 3 x A4	
		TUDU: 1611D1	
		Smluvní datum zpracování: 27.03.2026	
Označení investora: Stupeň dokumentace: Část: Objekt: Podobjekt: Typ: Příloha: Revize:			
- P O P S - D 2 3 4 - S O J Z O I I O I - X - Z - 2 0 2 - P 0 I			