PODÉLNÝ PROFIL KOLEJE Č.2

Sklonové poměry

Rozšíření rozchodu koleje v mm

Objekty
Výška navržené nivelety dna potrubí v m
Sklonové poměry dna potrubí
Druh odvodnění

Příčné řezy

Směrové poměry trativodu

Sanace

Zdvih nivelety TK v m
(+ nad, - pod stávající niveletou v m)

Výška navržené nivelety TK v m
Výškový systém Bpv

Výška stávající nivelety TK v m
Výškový systém Bpv

Staničení vztaženo ke stáv. ZV1 26,651 104 (určeno komisí a převzato z projektu PPK)
(Stavební kilometráž)

Směrové poměry

Sklonové poměry nivelety koleje

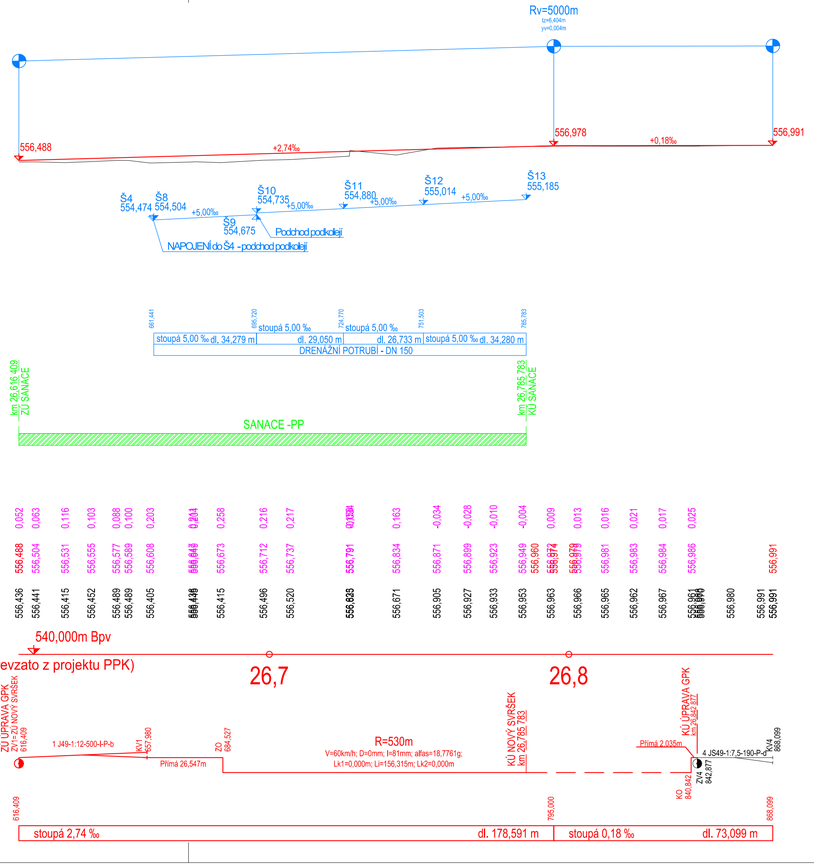

LEGENDA:

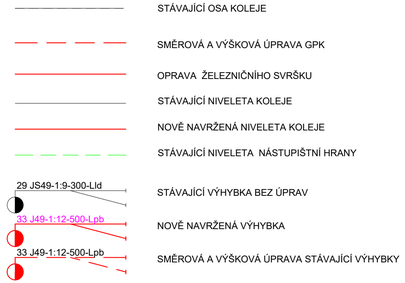

VÝŠKOVÝ SYSTÉM: Bpv
Poznámka: Stavbu je nutno geodeticky vytýčit.

Ministerstvo dopravy
Státní fond dopravní infrastruktury

Jiná ověření:	Pare:
Orientační schéma:	Razítko oprávněné osoby:
	Podpis: Datum:

Revize:	Datum:	Popis:	Kontroloval:
P01	27.03.2026	Definitivní odevzdání dokumentace	Ing. Pavel Bláha

Stavebník/Investor:	**Správa železnic, státní organizace**
Adresa:	**Dlážděná 1003/7, 110 00 Praha 1**
Zástupce investora:	**Oblastní ředitelství Brno**
Adresa:	**Kounicova 688/26, 611 43 Brno**

SPRÁVA ŽELEZNIC

Zhotovitel díla:	**DMC Havlíčkův Brod s.r.o.**
Adresa:	Průmyslová 941, 580 01 Havlíčkův Brod
Kontakt:	T: +420 569 400 513 E: prijmeni@dmchb.cz

Zhotovitel části/objektu:	**DMC Havlíčkův Brod s.r.o.**
Adresa:	Průmyslová 941, 580 01 Havlíčkův Brod
Kontakt:	T: +420 569 400 513 E: prijmeni@dmchb.cz

Hlavní projektant (HIP):	**Radek Kverek DiS**
Specialista:	**Radek Kverek DiS**

Název stavby/akce:	**Oprava výhybek č. 1,2,3 v ŽST.Ždírec nad Doubravou - projektová dokumentace**	Označení investora:	
		Zakázka:	**26007**
Název části:	D.2.1.1 Železniční svršek a spodek	Označení části:	**D**
Název objektu/dílčí části:	D.2.1.1Železniční svršek a spodek SO 111.11.01 Železniční svršek SO 112.11.01 Železniční spodek	Objekt/Skupina objektů:	
		Řada: **SK113** Úsek: **00** Řazení: **02** Podobjekt: **-**	
Název přílohy:	Podélný profil koleje č.2	Dílčí část: **D.2**	Typ: **2** Číslo přílohy: **003**
Název dílčí části přílohy:			
Odpovědný projektant: Radek Kverek DiS	Zpracovatel přílohy: Radek Kverek DiS	Měřítko: 1:1000/100 Formáty: 4xA4	Stupeň dokumentace: **PDPS**
Kraj: Vysočina	Katastrální území:Ždírec nad Doubravou	TUDU: 1611D1	Smluvní datum zpracování: **27.03.2026**

Označení investora:	Stupeň dokumentace:	Část:	Objekt:	Podobjekt:	Typ:	Příloha:	Revize:
	_PDPS	D0I1XX_	P3402_	XX	X_	XXX_	P01