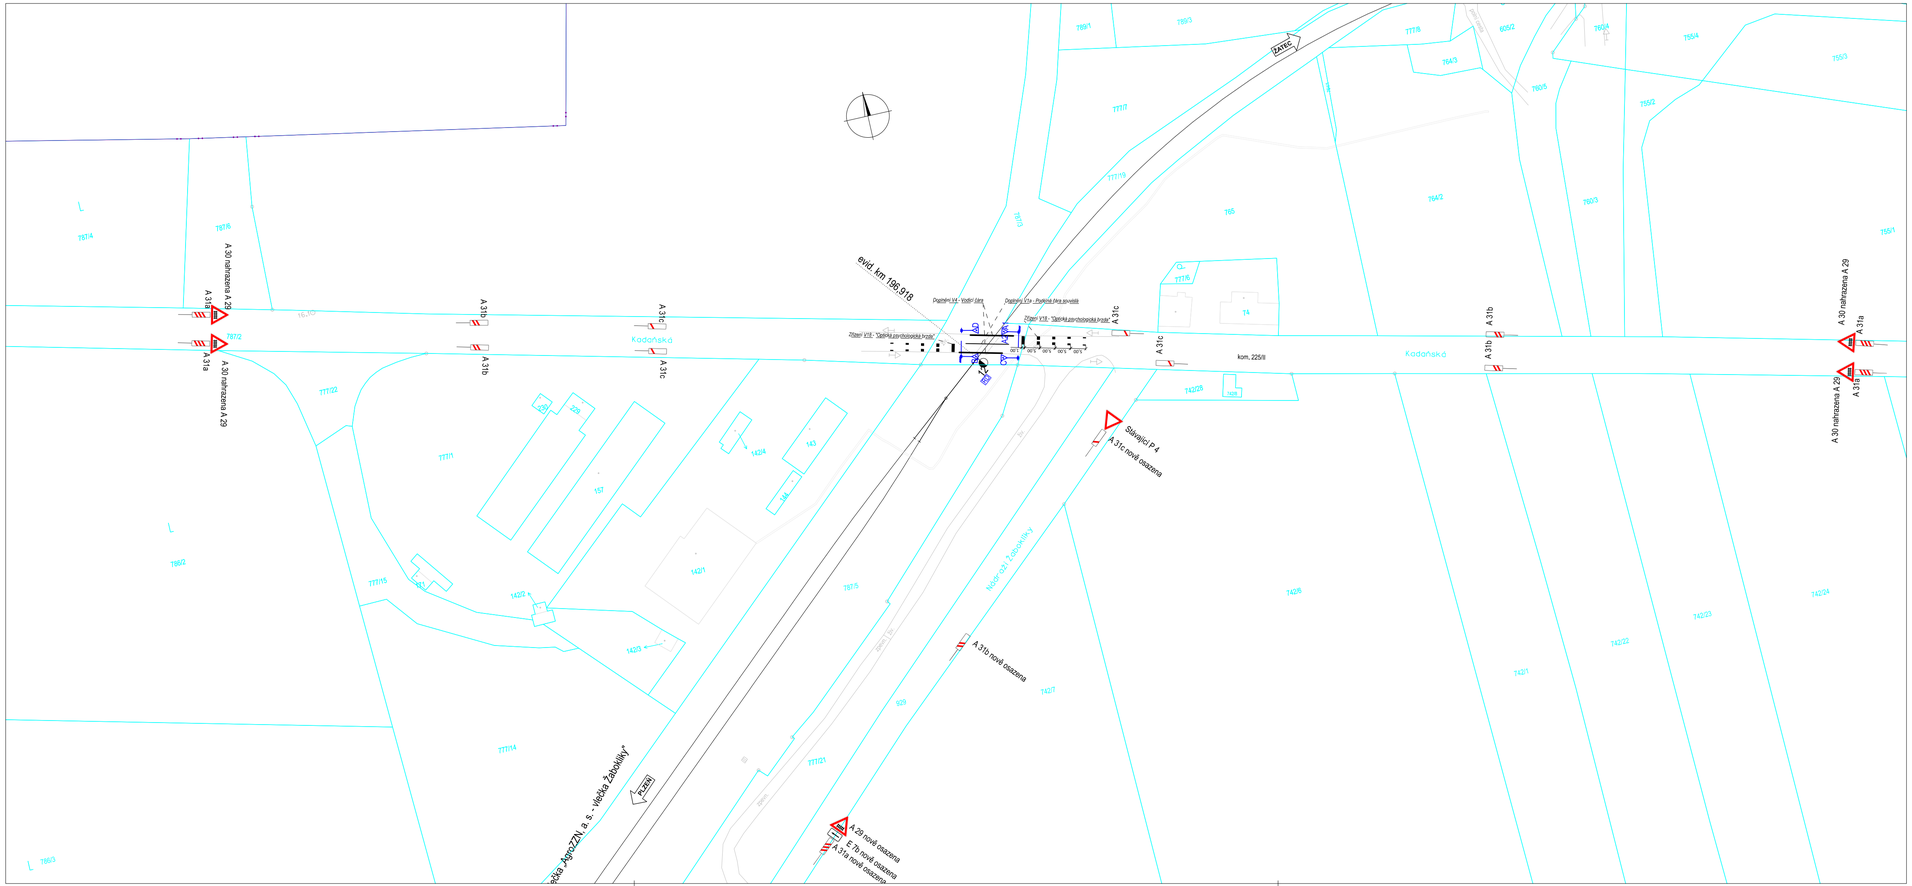

Jiná ověření:	Paré:
Orientační schéma:	Razítko oprávněné osoby: Podpis: Datum:

Revize:	Datum:	Popis:	Kontroloval:
000	18.06.2024	Definitivní odevzdání dokumentace	Ing. Ondřej Vránek

Stavebník/Investor:	**Správa železnic, státní organizace**
Adresa:	**Dlážděná 1003/7, 110 00 Praha 1**
Zástupce investora:	**Stavební správa západ**
Adresa:	**Sokolovská 1955/278, 190 00 Praha 9**

Zhotovitel díla:	**VIAMONT Projekt, s.r.o.**
Adresa:	Českobrodská 628, 190 11 Praha 9 – Běchovice
Kontakt:	T: +420 477 070 481 E: info@viamontprojekt.cz
Zhotovitel části/objektu:	
Adresa:	
Kontakt:	
Hlavní projektant (HIP):	**Ing. Ondřej Vránek**
Specialista:	**Martin Rynda**

Název stavby/akce:	**Doplnění závor na přejezdu P1721 v km 196,926 trati Plzeň - Žatec**	Označení investora: **S632200069** Zakázka: **13/2023**
Název části:	Přejezdové zabezpečovací zařízení	Označení části: **D.1.1.3**
Název objektu/dílčí části:	**Železniční přejezd v km 196,926 (P1721), PZZ**	Označení objektu/komplexu: **PS 06-01-31**
Název přílohy: Název dílčí části přílohy:	Dopravní značení -	Číslo přílohy (typ/pořadí): **2. 404**
Odpovědný projektant: Ing. Milouš Janík	Zpracovatel přílohy: David Pajma	Měřítko: 1:1000 Formáty: 4xA4
Kraj: Ústecký	Katastrální území: Nové Sedlo u Žatce [706710]	TUDU: 0502 22
		Stupeň dokumentace: **PDPS** Smluvní datum zpracování: **18.06.2024**

Označení investora:	Stupeň dokumentace:	Část:	Objekt:	Podobjekt:	Příloha:	Revize:
S 6 3 2 2 0 0 0 6 9	- P D P S	- D I I 0 3	- P S 0 6 0 1	- X X	- 2 _ 4 0 4	- 0 0 0

(Prostor pro další informace)