


~~M 1:500~~

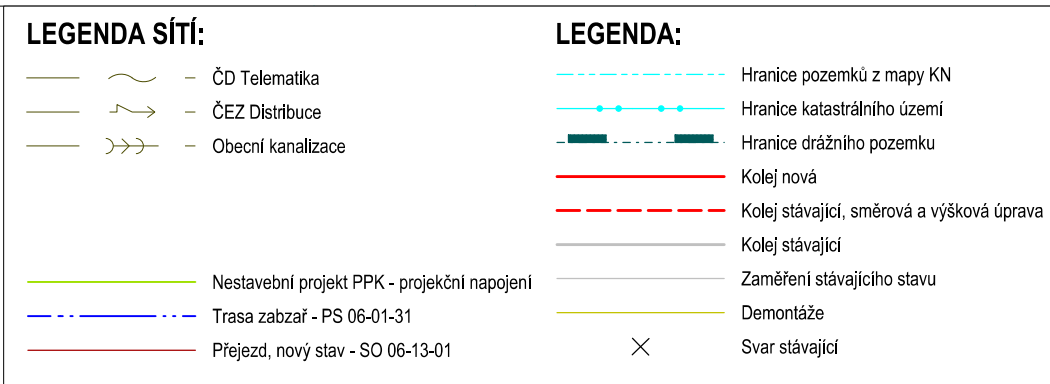

Název stavby/akce:	<b>Doplnění závor na přejezdech P1721 v km 196,926 trati Plzeň - Zatec</b>				Označení investora: <b>S632200069</b>
Název části:	Kolejový svršek a spodek				Zakázka: <b>13/2023</b>
Název objektu/dílič částí:	<b>Železniční přejezd v km 196,926 (P1721), železniční svršek</b>				Označení části: <b>D.2.1.1</b> Označení objektu/komplexu: <b>SO 06-10-01</b>
Název přílohy:	Situate				Číslo přílohy (typ/pořadí): <b>2. 001</b>
Odpovědný projektant: Ing. Ondřej Vránek	Zpracovatel přílohy: Ing. Ondřej Vránek		Měřítko: 1:500 Formáty: 6xA4	Stupeň dokumentace: <b>PDPS</b>	
Kraj: Ústecký	Katastrální území: Viz textová část		TUDU: Viz. textová část	Smluvní datum zpracování: <b>18.06.2024</b>	
Označení investora: S 6 3 2 2 0 0 0 6 9		Stupeň dokumentace - Část: P D P S I S		Objekt: S 0 0 0 6 1 0 1 0 0 1	Předmět: X 0 0 0 0 0 0 0 0 0 0
(Prostor pro další informace)					