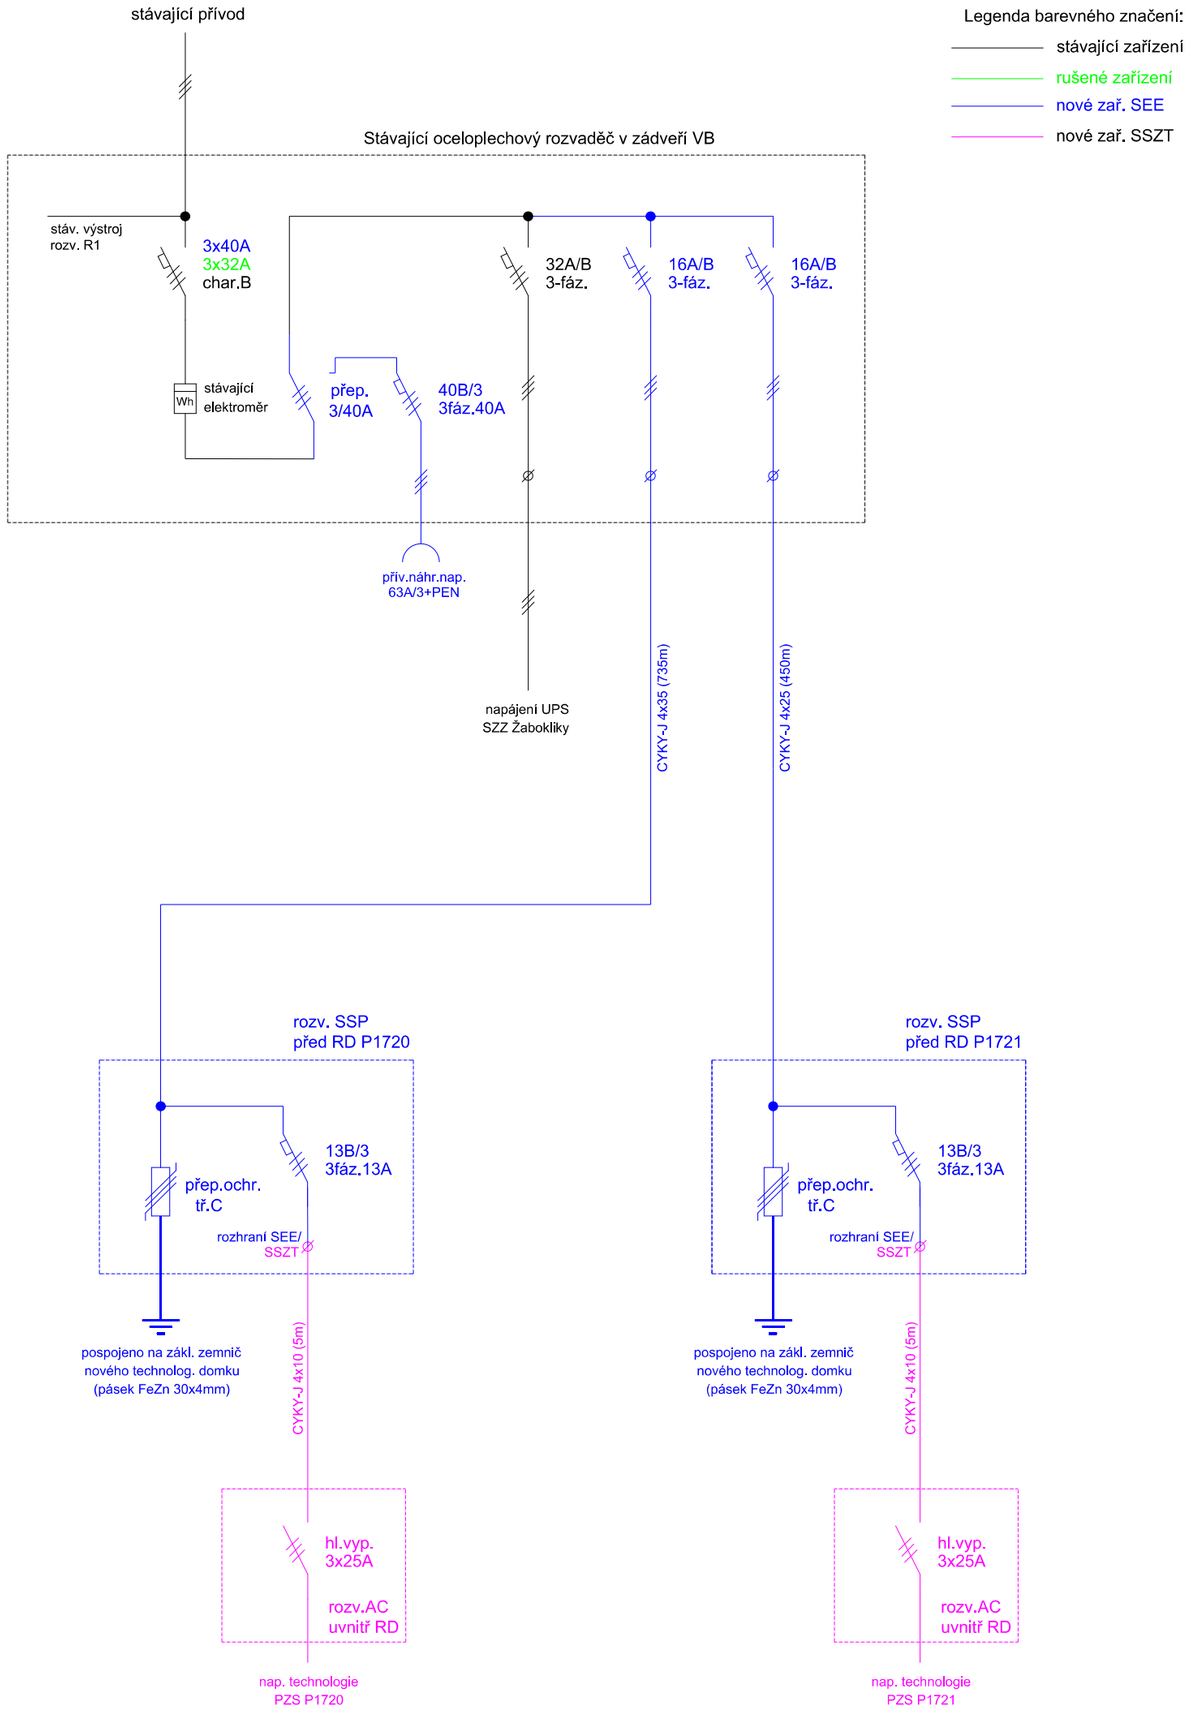

Legenda barevného značení:

- stávající zařízení
- rušené zařízení
- nové zař. SEE
- nové zař. SSZT

Jiná ověření:

Paré:

Orientační schéma:

Razítko oprávněné osoby:

Podpis: Datum:

Revize:	Datum:	Popis:	Kontroloval:
000	18.06.2024	Definitivní odevzdání dokumentace	Ing. Ondřej Vránek

Stavebník/Investor:	**Správa železnic, státní organizace**
Adresa:	**Dlážděná 1003/7, 110 00 Praha 1**
Zástupce investora:	**Stavební správa západ**
Adresa:	**Sokolovská 1955/278, 190 00 Praha 9**

SPRÁVA ŽELEZNIC

Zhotovitel díla:	**VIAMONT Projekt, s.r.o.**
Adresa:	Českobrodská 628, 190 11 Praha 9 – Běchovice
Kontakt:	T: +420 602 320 417 E: info@viamontprojekt.cz
Zhotovitel části/objektu:	
Adresa:	
Kontakt:	
Hlavní projektant (HIP):	**Ing. Ondřej Vránek**
Specialista:	**Martin Rynda**

VIAMONT PROJEKT

Název stavby/akce:	**Doplnění závor na přejezdu P1721 v km 199,926 trati Plzeň - Žatec**		Označení investora: **S632200069** Zakázka: **13/2023**
Název části:	Rozvody VN, NN, osvětlení a dálkové ovládání odpojovačů		Označení části: **D.2.3.6**
Název objektu/dílčí části:	**Přípojka napájení NN pro přejezd v km 196,926 (P1721)**		Označení objektu/komplexu: **SO 06-86-01**
Název přílohy:	Schéma napájení		Číslo přílohy (typ/pořadí): **2. 601**
Odpovědný projektant: Ing. Milouš Janík	Zpracovatel přílohy: Ing. Marek Štětka	Měřítko: - Formáty: 420x297mm	Stupeň dokumentace: **PDPS**
Kraj: Ústecký	Katastrální území: Žabokliky [746509]	TUDU: 0502 22	Smluvní datum zpracování: **18.06.2024**

Označení investora::	Stupeň dokumentace:	Část:	Objekt:	Podobjekt:	Příloha:	Revize:
S 6 3 2 1 0 0 4 9 7	- P D P S	- D 2 3 0 6	- S O 0 6 8 6 0 1	- X X	- 2 - 6 0 1	- 0 0 0

[Prostor pro další informace]