


objízdňá trasa

		Dopravní značení Litoměřice s.r.o. Mlékojedy 102, 412 01 Mlékojedy IČ: 06603076, DIČ: CZ06603076		
Vypracoval: Tereza Řeřichová	Kontroloval: Bc. Tomáš Lipš	Vedoucí projektu: Bc. Tomáš Lipš		
KÚ : Nové Sedlo u Žatce	Kraj: Ústecký	Datum:	01/2024	
Zhotovitel: VIAMONT Projekt s.r. o., Českobrodská 628, 190 11 Praha		Stupeň:		
Zakázka: Rekonstrukce přejezdu P1721		Číslo zakázky:	230684	
Obsah: DOPRAVNÍ SITUACE - širší vztahy		Počet formátů A4:	Číslo kopie:	
		Číslo přílohy:		1
		Měřítko:		



<div><div></div><div>DOPRAVNÍ ZNAČENÍ A ZAŘÍZENÍ</div></div>		<div>Dopravní značení Litoměřice s.r.o.</div> <div>Mlékojedy 102, 412 01 Mlékojedy</div> <div>IČ: 06603076, DIČ: CZ06603076</div>	
<div>Vypracoval:</div> <div>Tereza Řeřichová</div>	<div>Kontroloval:</div> <div>Bc. Tomáš Lipš</div>	<div>Vedoucí projektu:</div> <div>Bc. Tomáš Lipš</div>	
<div>KÚ : Nové Sedlo u Žatce</div>	<div>Kraj: Ústecký</div>	<div>Datum:</div>	<div>01/2024</div>
<div>Zhotovitel: VIAMONT Projekt s.r. o., Českobrodská 628, 190 11 Praha</div>		<div>Stupeň:</div>	
<div>Zakázka:</div> <div>Rekonstrukce přejezdu P1721</div>		<div>Číslo zakázky:</div>	<div>230684</div> <div rowspan="3">Číslo kopie:</div>
<div>Obsah:</div> <div>DOPRAVNÍ SITUACE - detail A</div>		<div>Počet formátů A4:</div>	
		<div>Číslo přílohy:</div> <div>2</div>	<div>Měřítko:</div>

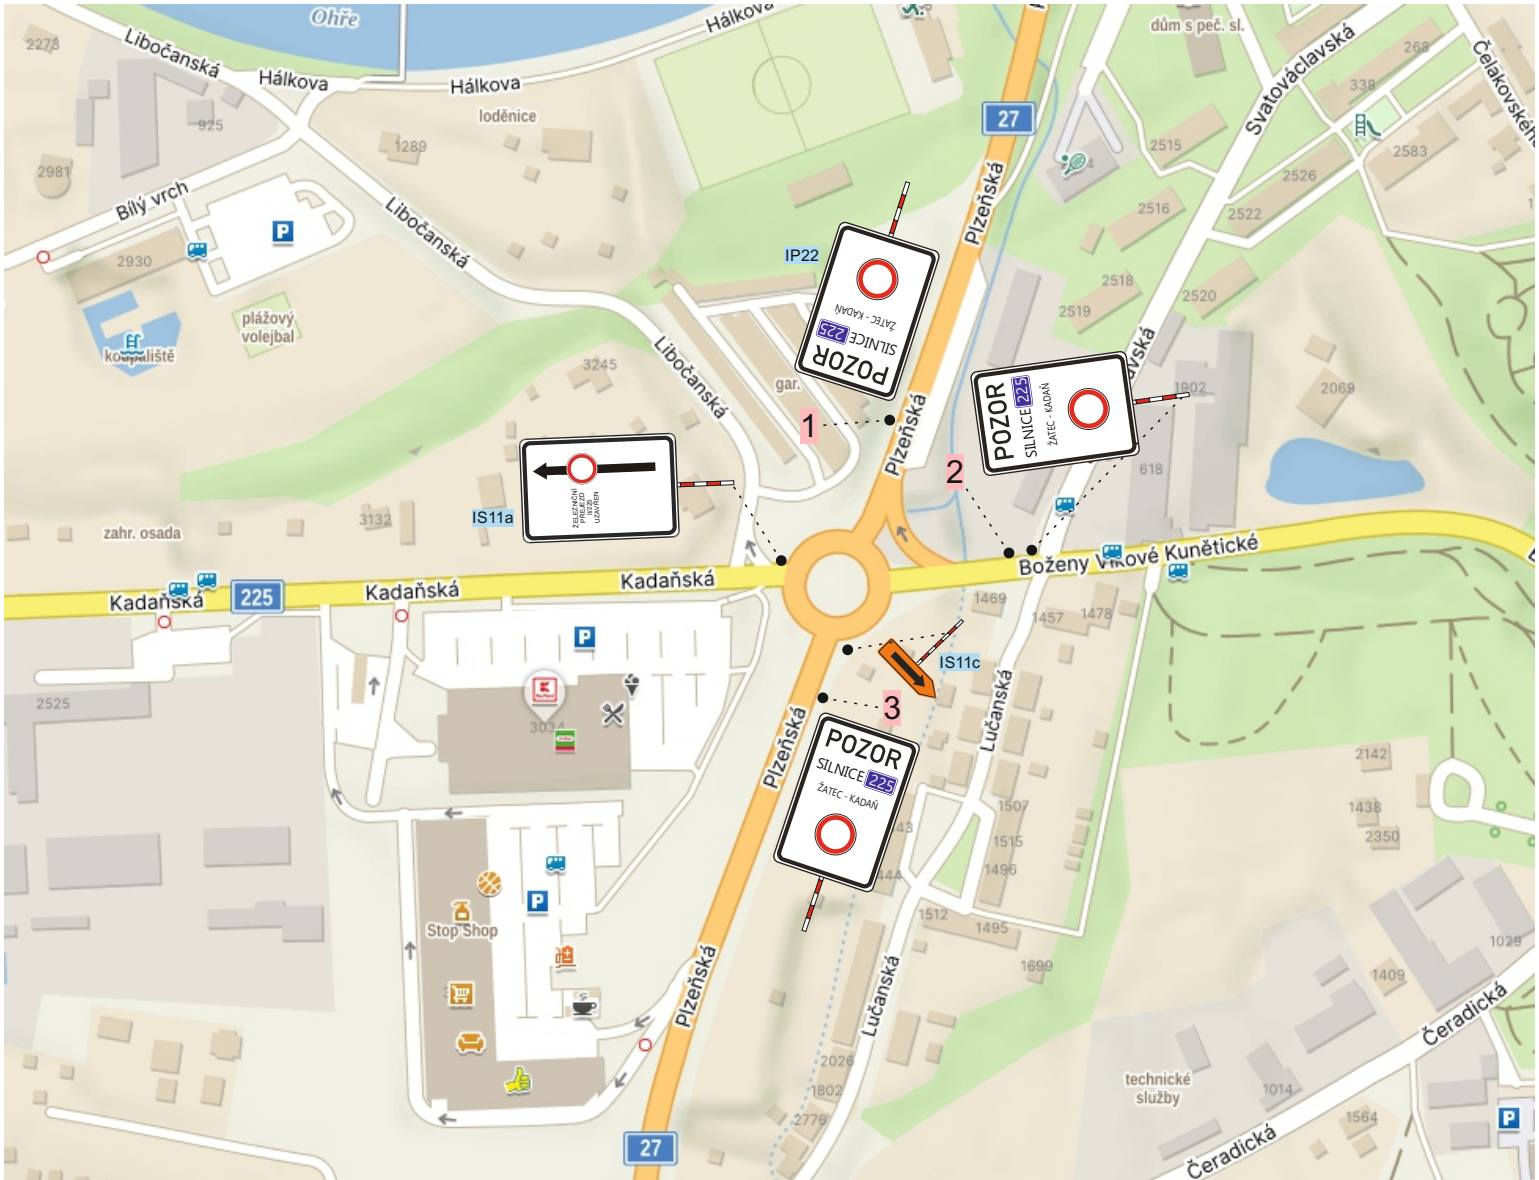

IS9b(s) - zneplatnit cíl „KADAŇ“



IS9b(s) - zneplatnit cíl „KADAŇ“




IS9b(s) - zneplatnit cíl „KADAŇ“



DOPRAVNÍ ZNAČENÍ A ZAŘÍZENÍ

Dopravní značení Litoměřice s.r.o.
Mlékojedy 102, 412 01 Mlékojedy
IČ: 06603076, DIČ: CZ06603076


Vypracoval: Tereza Řeřichová		Kontroloval: Bc. Tomáš Lipš		Vedoucí projektu: Bc. Tomáš Lipš		
KÚ : Nové Sedlo u Žatce		Kraj: Ústecký		Datum:	01/2024	
Zhotovitel: VIAMONT Projekt s.r. o., Českobrodská 628, 190 11 Praha				Stupeň:		
Zakázka: Rekonstrukce přejezdu P1721				Číslo zakázky:	230684	Číslo kopie:
				Počet formátů A4:		
Obsah: DOPRAVNÍ SITUACE - detail B				Číslo přílohy:	Měřítko:	
				3		

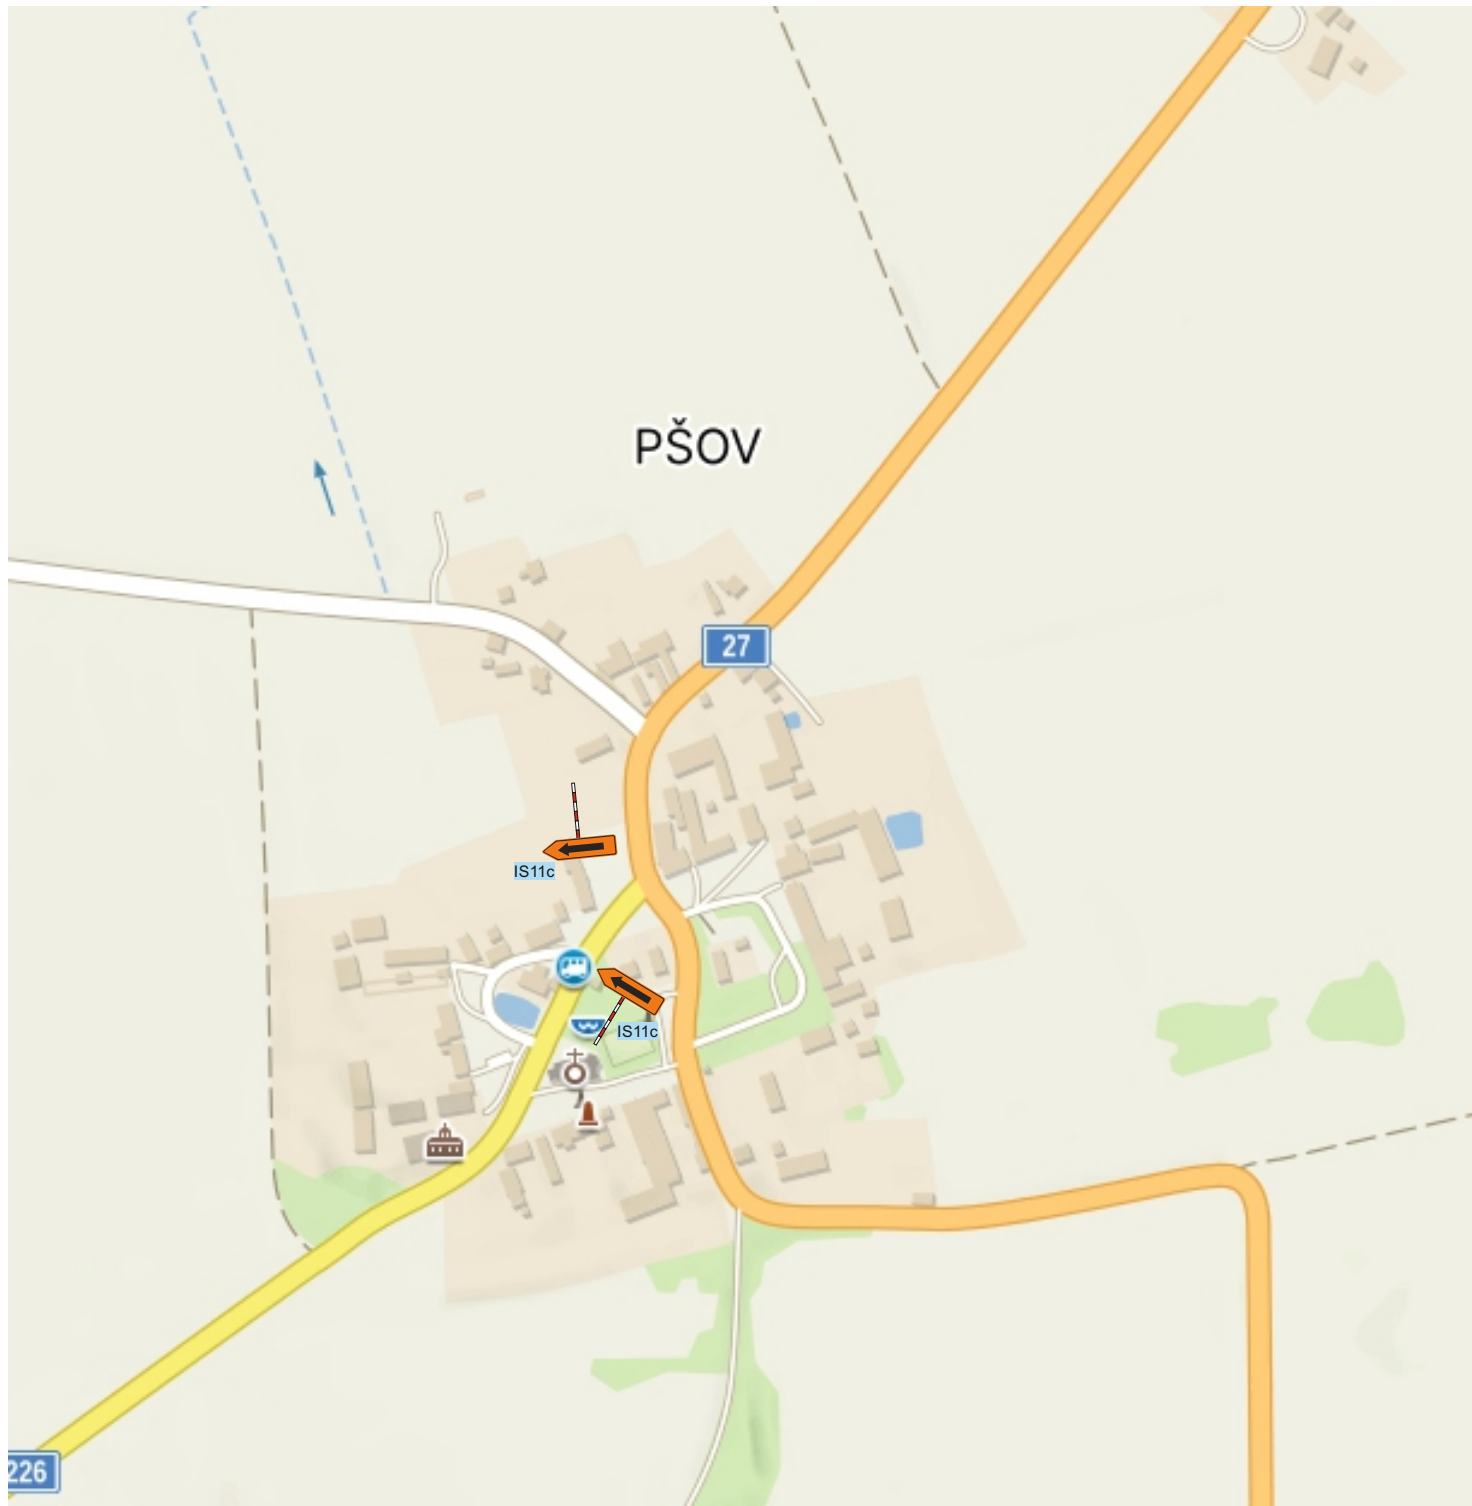

Dopravní značení Litoměřice s.r.o.
Mlékojedy 102, 412 01 Mlékojedy
IČ: 06603076, DIČ: CZ06603076

Vypracoval: Tereza Řeřichová		Kontroloval: Bc. Tomáš Lipš		Vedoucí projektu: Bc. Tomáš Lipš		
KÚ : Nové Sedlo u Žatce		Kraj: Ústecký		Datum:	01/2024	
Zhotovitel: VIAMONT Projekt s.r. o., Českobrodská 628, 190 11 Praha				Stupeň:		
Zakázka: Rekonstrukce přejezdu P1721				Číslo zakázky:	230684	Číslo kopie:
				Počet formátů A4:		
Obsah: DOPRAVNÍ SITUACE - detail C				Číslo přílohy: 4	Měřítko:	



PODBOŘANY

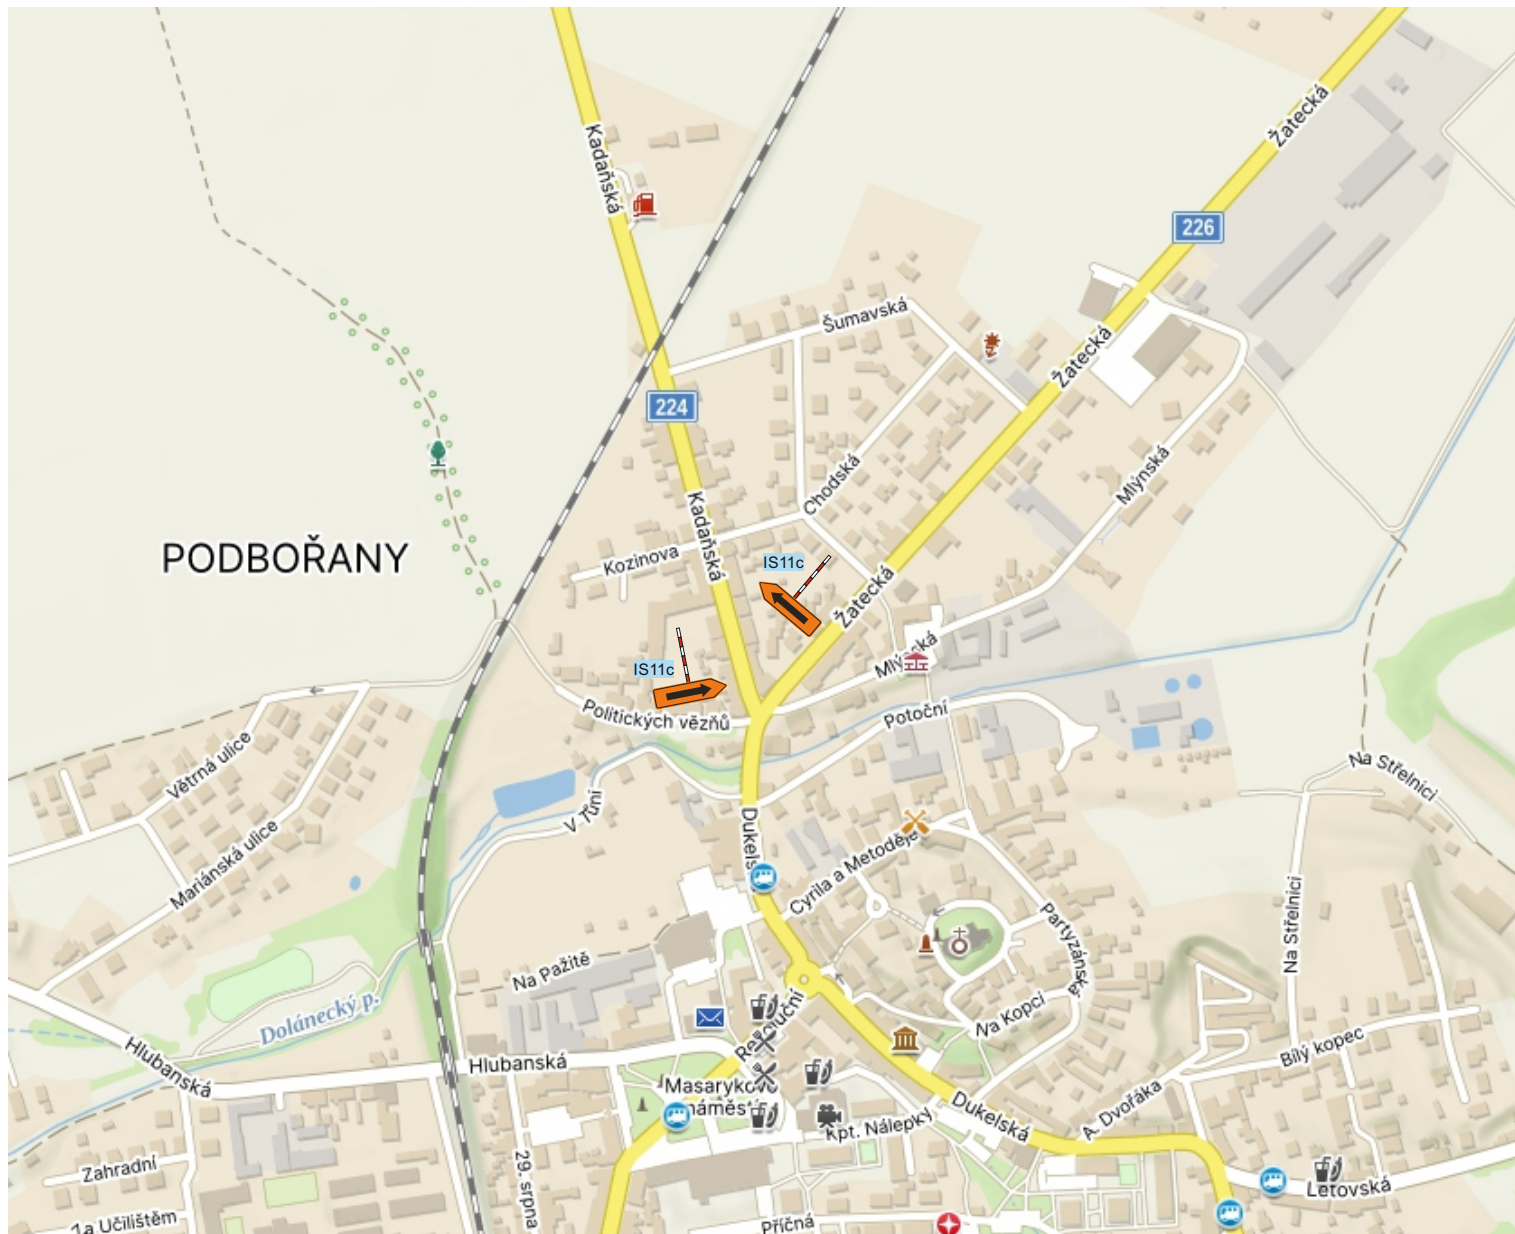

DOPRAVNÍ ZNAČENÍ A ZAŘÍZENÍ

Dopravní značení Litoměřice s.r.o.
Mlékojedy 102, 412 01 Mlékojedy
IČ: 06603076, DIČ: CZ06603076

Vypracoval: Tereza Řeřichová		Kontroloval: Bc. Tomáš Lipš		Vedoucí projektu: Bc. Tomáš Lipš		
KÚ : Nové Sedlo u Žatce		Kraj: Ústecký		Datum:	01/2024	
Zhotovitel: VIAMONT Projekt s.r. o., Českobrodská 628, 190 11 Praha				Stupeň:		
Zakázka: Rekonstrukce přejezdu P1721				Číslo zakázky:	230684	Číslo kopie:
				Počet formátů A4:		
Obsah: DOPRAVNÍ SITUACE - detail D				Číslo přílohy: 5	Měřítko:	

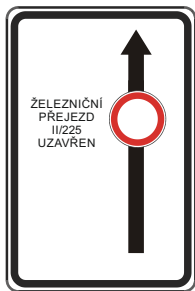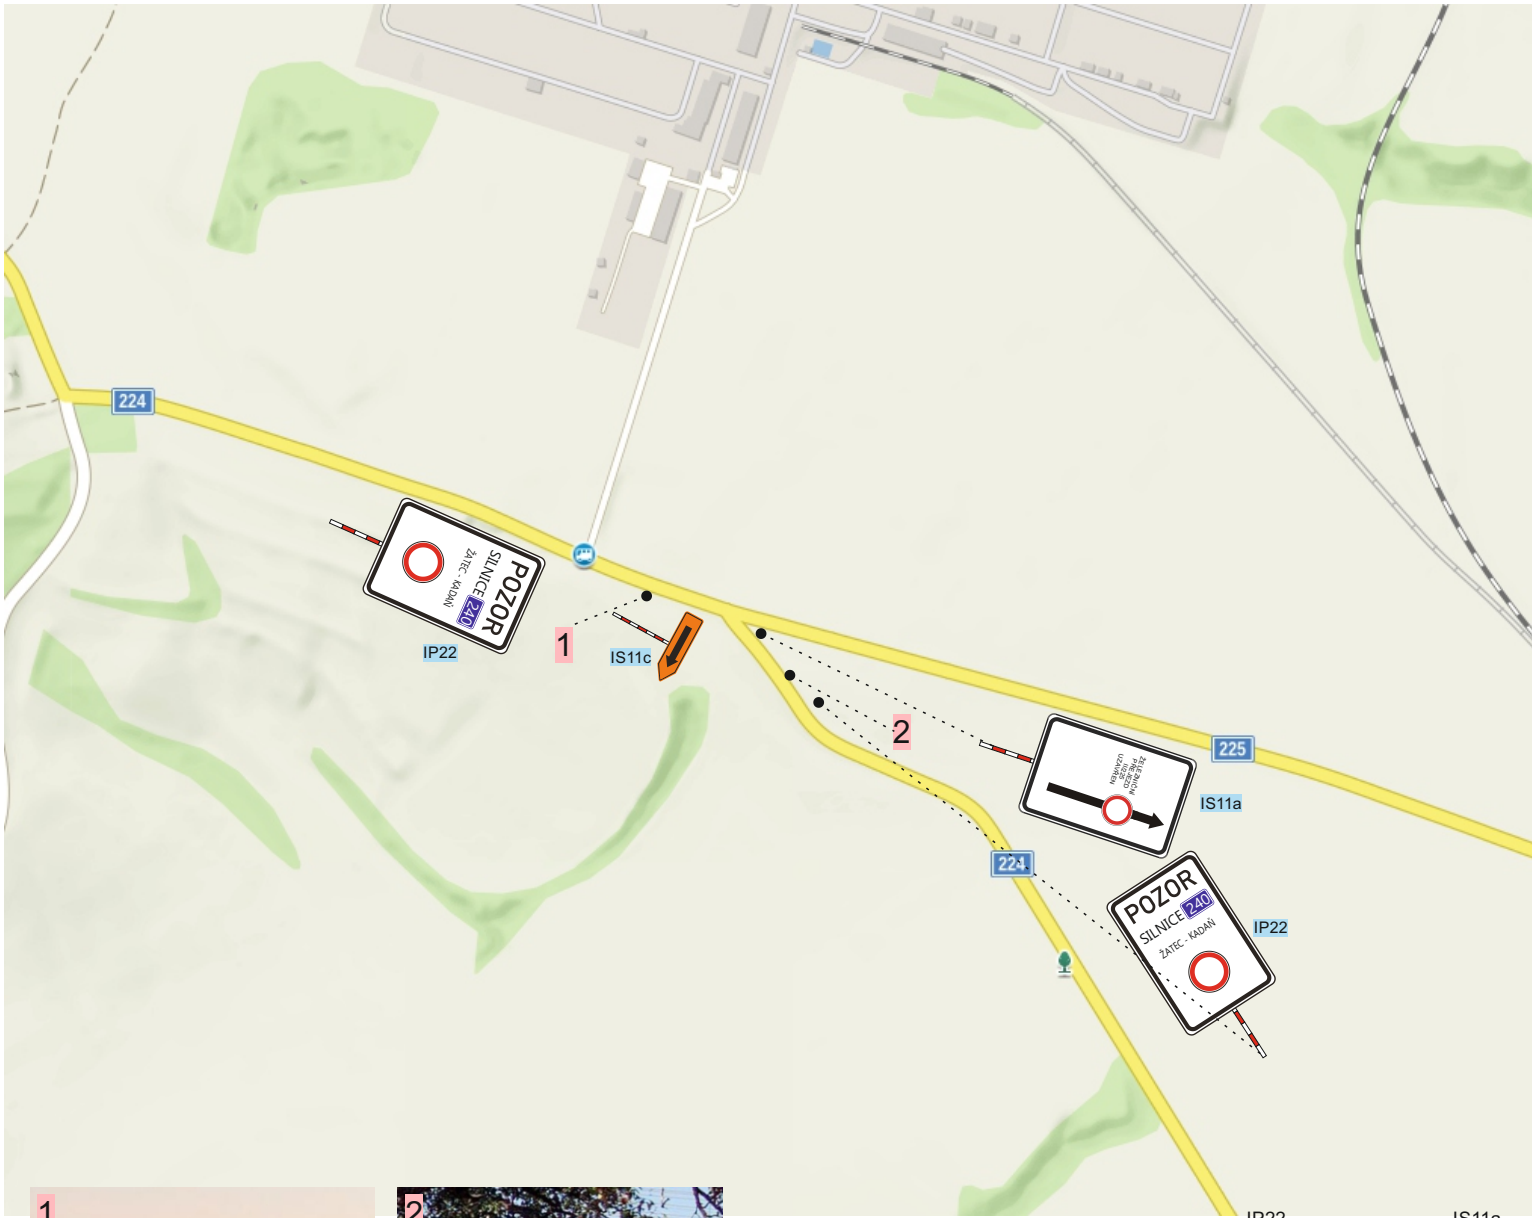

Dopravní značení Litoměřice s.r.o.
Mlékojedy 102, 412 01 Mlékojedy
IČ: 06603076, DIČ: CZ06603076


Vypracoval: Tereza Řeřichová		Kontroloval: Bc. Tomáš Lipš		Vedoucí projektu: Bc. Tomáš Lipš		
KÚ : Nové Sedlo u Žatce		Kraj: Ústecký		Datum:	01/2024	
Zhotovitel: VIAMONT Projekt s.r. o., Českobrodská 628, 190 11 Praha				Stupeň:		
Zakázka: Rekonstrukce přejezdu P1721				Číslo zakázky:	230684	Číslo kopie:
				Počet formátů A4:		
Obsah: DOPRAVNÍ SITUACE - detail E				Číslo přílohy: 6	Měřítko:	



DOPRAVNÍ ZNAČENÍ A ZAŘÍZENÍ

Dopravní značení Litoměřice s.r.o.
Mlékojedy 102, 412 01 Mlékojedy
IČ: 06603076, DIČ: CZ06603076

Vypracoval: Tereza Řeřichová		Kontroloval: Bc. Tomáš Lipš		Vedoucí projektu: Bc. Tomáš Lipš		
KÚ : Nové Sedlo u Žatce		Kraj: Ústecký		Datum:	01/2024	
Zhotovitel: VIAMONT Projekt s.r. o., Českobrodská 628, 190 11 Praha				Stupeň:		
Zakázka: Rekonstrukce přejezdu P1721				Číslo zakázky:	230684	Číslo kopie:
				Počet formátů A4:		
Obsah: DOPRAVNÍ SITUACE - detail F				Číslo přílohy:	Měřítko:	
				7		

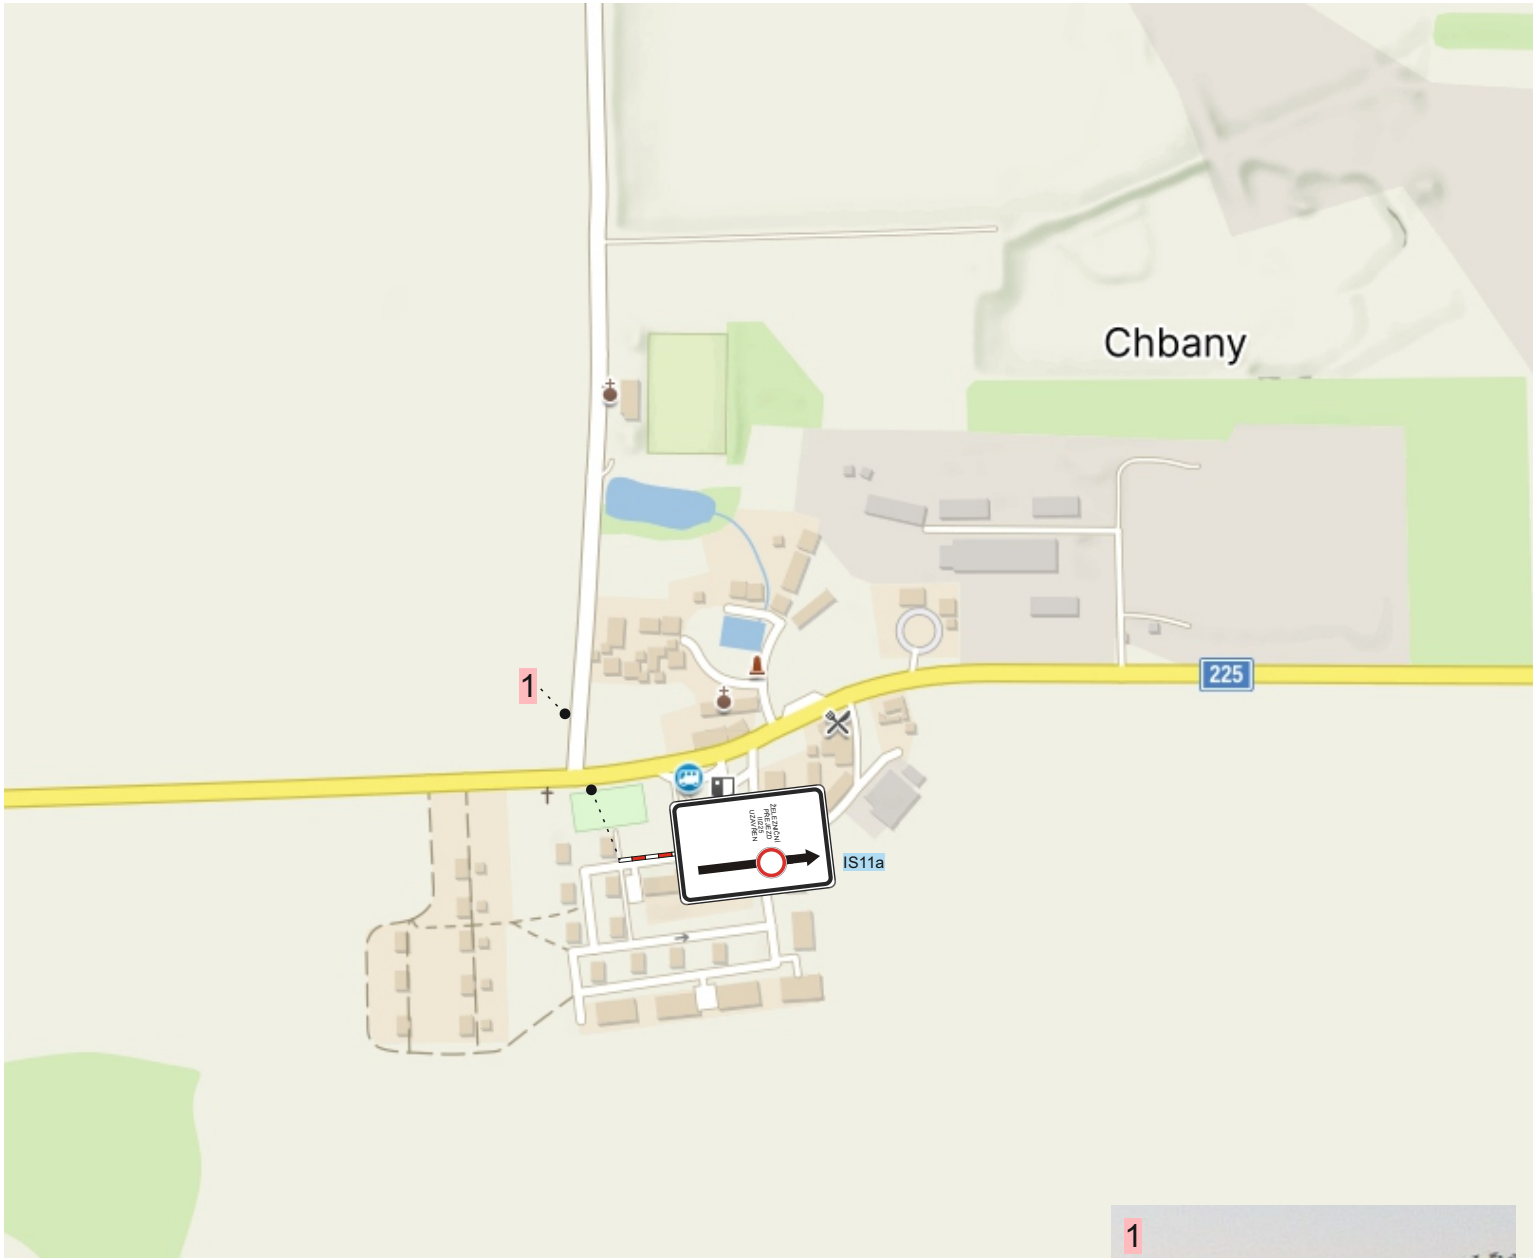

Dopravní značení Litoměřice s.r.o.
Mlékojedy 102, 412 01 Mlékojedy
IČ: 06603076, DIČ: CZ06603076

Vypracoval: Tereza Řeřichová		Kontroloval: Bc. Tomáš Lipš		Vedoucí projektu: Bc. Tomáš Lipš		
KÚ : Nové Sedlo u Žatce		Kraj: Ústecký		Datum:	01/2024	
Zhotovitel: VIAMONT Projekt s.r. o., Českobrodská 628, 190 11 Praha				Stupeň:		
Zakázka: Rekonstrukce přejezdu P1721				Číslo zakázky:	230684	Číslo kopie:
				Počet formátů A4:		
Obsah: DOPRAVNÍ SITUACE - detail G				Číslo přílohy: 8	Měřítko:	