

navazuje list č.419


196.8

196.7

196.6


navazuje list č.417

AŽD	Měřil :	Ing.Vacula	Porucha č.														Plzeň - Žatec
	Kreslil :		Oprava č.														
	Zkoušel :		Platí od :														418

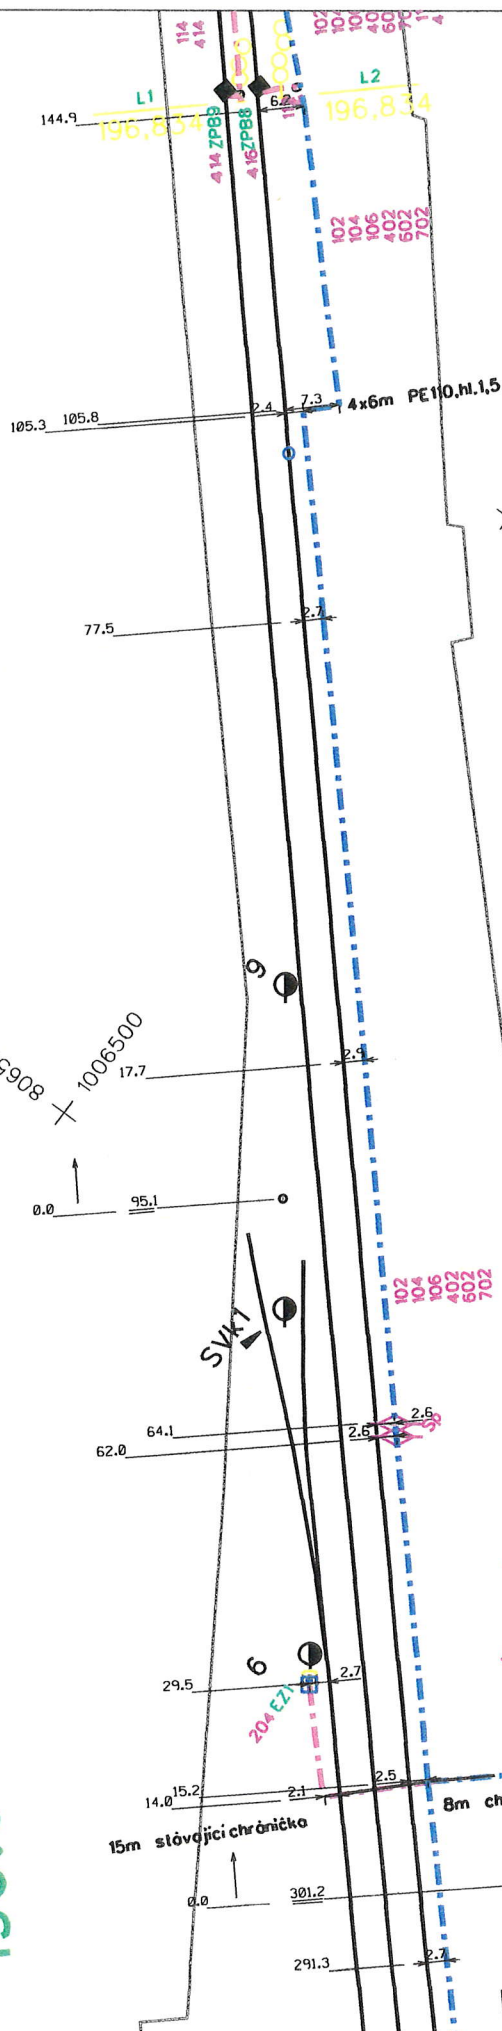

navazuje list č.423

navazuje list č.421

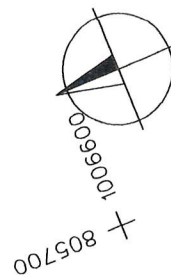

197,7

197,6

197,5

AŽD	Měřil :	Ing.Vacula	Porucha č.															Plzeň - Žatec
	Kreslil :		Oprava č.															
	Zkoušel :		Platí od :															422

1:1000

navazuje list č.422

423


$$805500 + 1006600$$

