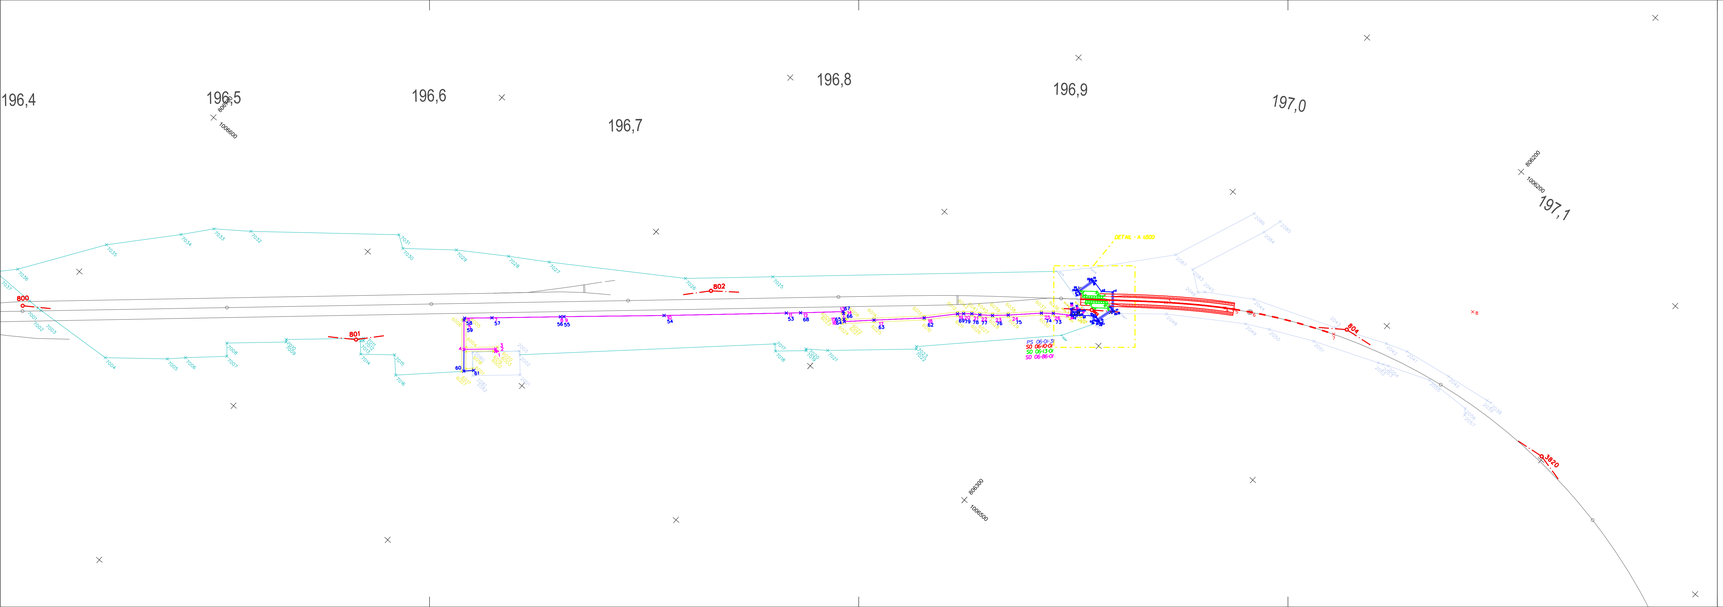

Legenda:

2001 hranice lomových bodů - Správa železnic, s.o.
6001 hranice lomových bodů - nájem
7001 hranice lomových bodů - ÚMVŽST
+ 36,5 staničení stávající trati
545 stávající body ZVS
2 body koordinačního vytyčovacího výkresu PS 06-01-31
2 body koordinačního vytyčovacího výkresu SO 06-10-01
2 body koordinačního vytyčovacího výkresu SO 06-13-01
2 body koordinačního vytyčovacího výkresu PS 06-86-01

DETAIL - A 1:500

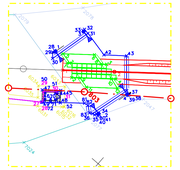

Číslo ověření:
Datum ověření:

Náležitostmi a přesností odpovídá právním předpisům.

HRDLIČKA spol. s r.o.		Objednatel: VIAMONT Projekt, s.r.o.		Pracoviště: Za Lužinami 1084/33 155 00 Praha 5 - Stodůlky	
DIOZI	Zaměřil	Zpracoval	Kontroloval	Číslo zakázky	24.1312
Ing. Petr Pavelka		Bc. Roman Slapnička	Ing. Lenka Hošková	Datum	07/2024
				Souř. systém S-JTSK	Výšk. systém Bpv
Název zakázky: Doplnění závor na přejezdu P1721 v km 196,926 trati Plzeň – Žatec				Stupeň dok. DUSP+PDPS	Část I.3.2, I.4.2, I.5.2
Název výkresu: Návrh vytyčovací sítě Koordinační vytyčovací výkres Obvod stavby			Číslo výkresu 1/2	Formát 6xA4	Měřítko 1 : 1000