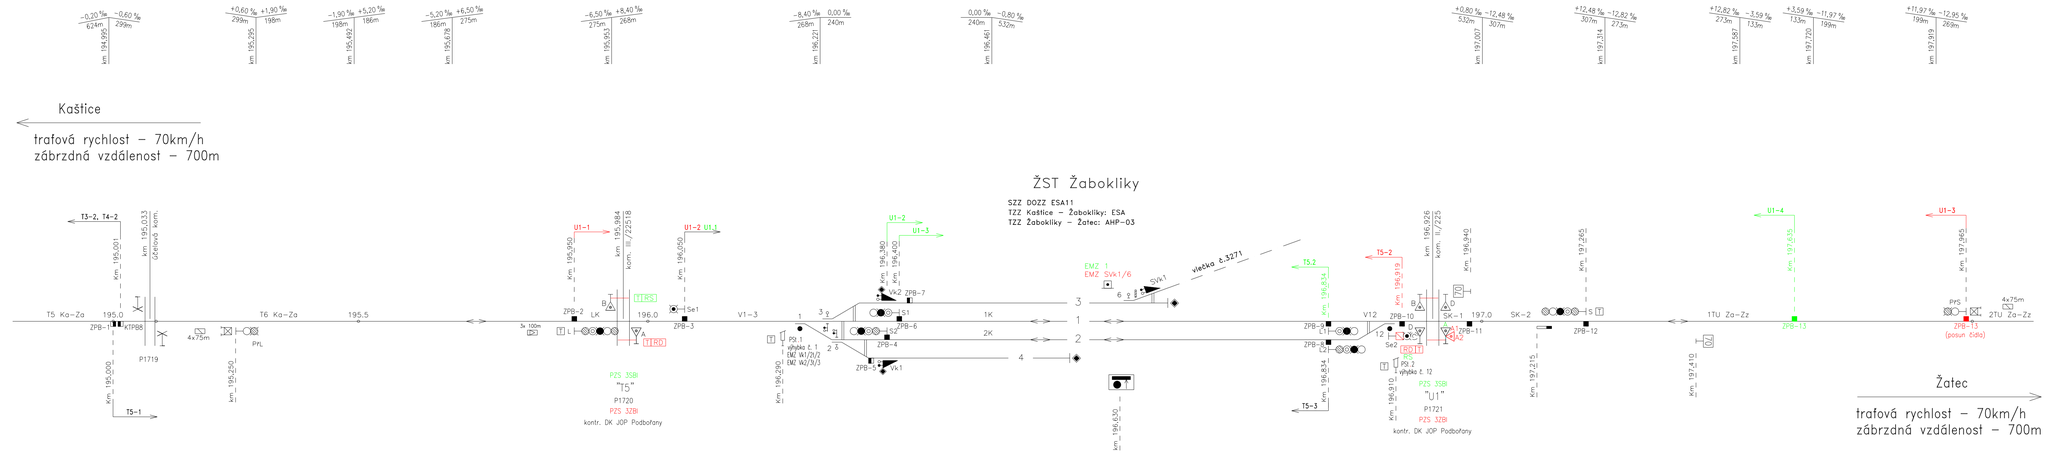

TABULKA RYCHLOSTÍ

nový KOLEJE	RYCHLOST od/do Kašice
1	trafová
2	40

TABULKA NÁVĚSTIDEL

Nav.	km	Poznámka
PYL	195,250	
L	195,950	
Se1	196,050	
S1	196,400	platné jen pro jízdu vlaku
S2	196,380	platné jen pro jízdu vlaku
L1	196,834	platné jen pro jízdu vlaku
L2	196,834	platné jen pro jízdu vlaku
Se2	196,927	
S	197,265	
PYS	197,965	

TABULKA POČÍTACÍCH ÚSEKŮ

Úsek	Snímače
3TU Ka-Za	ZPB-1, ZPB-2
LK	ZPB-2, ZPB-3
V1-3	ZPB-3, ZPB-4, ZPB-5, ZPB-6, ZPB-7
1K	ZPB-6, ZPB-9
2K	ZPB-4, ZPB-8
V12	ZPB-8, ZPB-9, ZPB-10
SK-1	ZPB-10, ZPB-11
SK-2	ZPB-11, ZPB-12
1TU Za-Zz	ZPB-12, ZPB-13

TABULKA VYHÝBEK A VÝKOLEJEK

Číslo	Km	Druh	Žel. svršek	Poměr	Poloměr oblouku	Směr/ vyměník	Druh pražce	Přestavník	Závěr	Rychlost (př./odb.)	Zámek (zaměř. pol.)	Poznámka
1	196,293	J	S49	1:9	300	P/p	dřevo	elektromot.	hákový	70/50		
2	196,333	J	S49	1:7,5	190	P/p	dřevo	-	hákový	50/40	□ 2, □ 2i/2	do Vk1
3	196,327	J	T	1:9	300	L/p	dřevo	-	hákový	70/40	□ 3, □ 3i/3	do Vk2
6	196,634	J	S49	1:9	300	L/l	dřevo	-	hákový	50/40	□ 6	do SVk1
12	196,918	J	S49	1:9	300	L/l	dřevo	elektromot.		70/50		
Vk1	196,388							-			○ Vk1/2s/2	do EMZ W1/2i/2
Vk2	196,395							-			○ Vk2/3s/3	do EMZ W2/3i/3
SVk1	196,691							-			○ SVk1/6	do EMZ SW1/6DK1

TABULKA RYCHLOSTÍ

nový KOLEJE	RYCHLOST od/do Žatec
1	trafová
2	40

Legenda barevného značení: černá – stávající
červená – nově
zelená – rušeně

Jiná ověření:

Paré:

Orientační schéma:

Razítko oprávněné osoby:

Podpis:

Datum:

Revize:	Datum:	Popis:	Kontroloval:
000	18.06.2024	Definitivní odevzdání dokumentace	Ing. Ondřej Vránek

Stavebník/Investor:	**Správa železnic, státní organizace**
Adresa:	**Dlážděná 1003/7, 110 00 Praha 1**
Zástupce investora:	**Stavební správa západ**
Adresa:	**Sokolovská 1955/278, 190 00 Praha 9**

SPRÁVA ŽELEZNIC

Zhotovitel díla:	
Adresa:	
Kontakt:	
Zhotovitel části/objektu:	**VIAMONT Projekt, s.r.o.**
Adresa:	Českobrodská 628, 190 11 Praha 9 – Běchovice
Kontakt:	T: +420 602 320 417 E: info@viamontprojekt.cz
Hlavní projektant (HIP):	**Ing. Ondřej Vránek**
Specialista:	**Martin Rynda**

VIAMONT PROJEKT

Název stavby/akce:	**Doplnění závor na přejezdu P1720 v km 195,984 trati Plzeň - Žatec**	Označení investora: **S632200068** Zakázka: **13/2023**
Název části:	Přejezdová zabezpečovací zařízení	Označení části: **D.1.1.3**
Název objektu/dílčí části:	**Železniční přejezd v km 195,984 (P1720), PZZ**	Označení objektu/komplexu: **PS 05-01-31**
Název přílohy:	Situační schéma - navrhovaný stav	Číslo přílohy (typ/pořadí): **2. 201**

Odpovědný projektant: Ing. Miloš Janík	Zpracovatel přílohy: Ing. Marek Štětka	Měřítko: --- Formáty: 1050x297mm	Stupeň dokumentace: **PDPS**
Kraj: Ústecký	Katastrální území: Žabokliky [746509]	TUDU: 0502 18	Smluvní datum zpracování: **18.06.2024**

Označení investora: S 6 3 2 2 0 0 0 6 8 - Projekt dokumentace: Část: - P D P S - D 1 1 0 3 - Stupeň: - P S 0 5 0 1 0 1 - Verze: - K X - 2 - 2 0 2 4 - 0 0 0 - Podpisář: - Příloha: -

(Prostor pro další informace)