


Boční pohledy technologického domku (1:50)

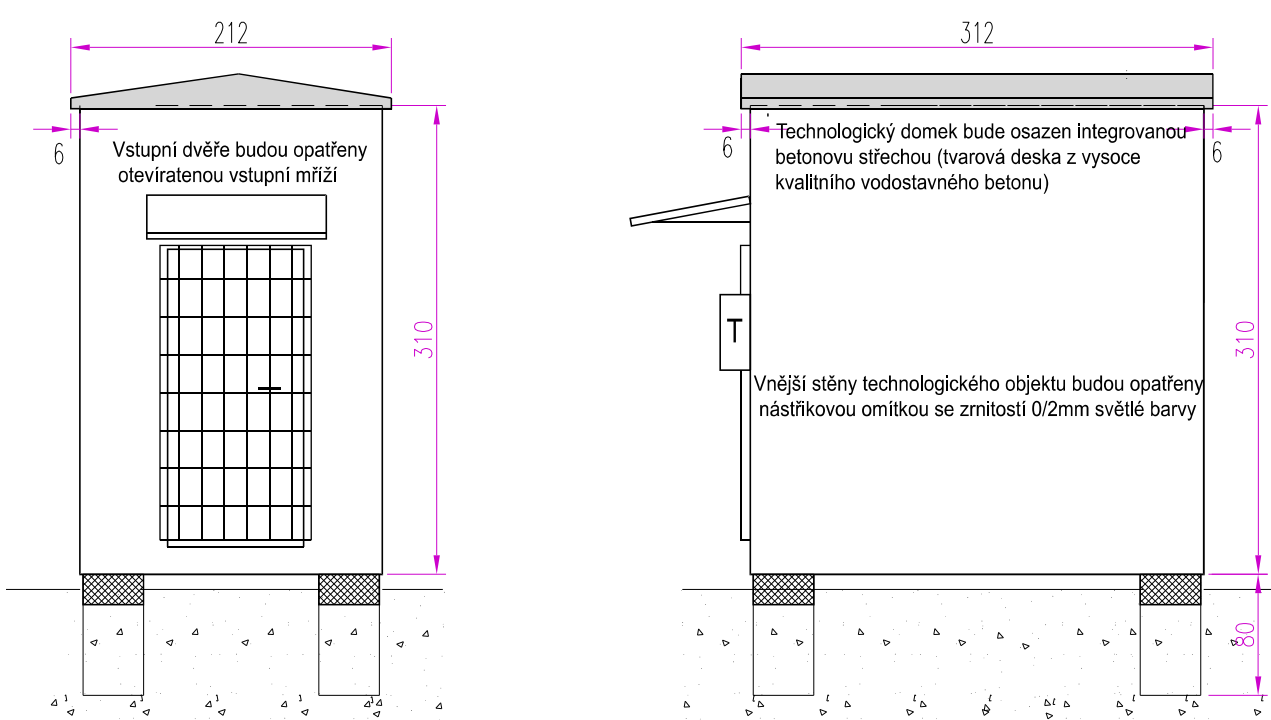

Jiná ověření:				Paré:							
Orientační schéma:				Razítko oprávněné osoby:							
Revize:				Datum:		Popis:		Kontroloval:			
000				18.06.2024		Definitivní odevzdání dokumentace		Ing. Ondřej Vránek			
Stavebník/Investor:				Správa železnic, státní organizace							
Adresa:				Dlážděná 1003/7, 110 00 Praha 1							
Zástupce investora:				Stavební správa západ							
Adresa:				Sokolovská 1955/278, 190 00 Praha 9							
Zhotovitel díla:				VIAMONT Projekt, s.r.o.							
Adresa:				Českokobrodská 628, 190 11 Praha 9 – Běchovice							
Kontakt:				T: +420 602 320 417 E: info@viamontprojekt.cz							
Zhotovitel části/objektu:											
Adresa:											
Kontakt:											
Hlavní projektant (HIP):				Ing. Ondřej Vránek		Specialista:		Martin Rynda			
Název stavby/akce:				Doplnění závor na přejezdu P1720 v km 195,984 trati Plzeň - Žatec				Označení investora: S632200068			
								Zakázka: 13/2023			
Název části:				Přejezdová zabezpečovací zařízení				Označení části: D.1.1.3			
Název objektu/dílní části:				Železniční přejezd v km 195,984 (P1720), PZZ				Označení objektu/komplexu: PS 05-01-31			
Název přílohy:				Technologický objekt PZS P1720				Číslo přílohy (typ/pořadí): 2. 406			
Odpovědný projektant: Ing. Milouš Janík		Zpracovatel přílohy: Ing. Marek Štětka		Měřítko: 1:20 (1:50) Formáty: 420x297mm		Stupeň dokumentace: PDPS					
Kraj: Ústecký		Katastrální území: Žabokliky [746509]		TUDU: 0502 18		Smluvní datum zpracování: 18.06.2024					
Označení investora: S 6 3 2 2 0 0 0 6 8				Stupeň dokumentace: Část: P D P S - D 1 1 0 3				Objekt: P S 0 5 0 1 3 1 - X X			
Příloha: - 2 -				Revize: 4 0 6 - 0 0 0							
[Prostor pro další informace]											