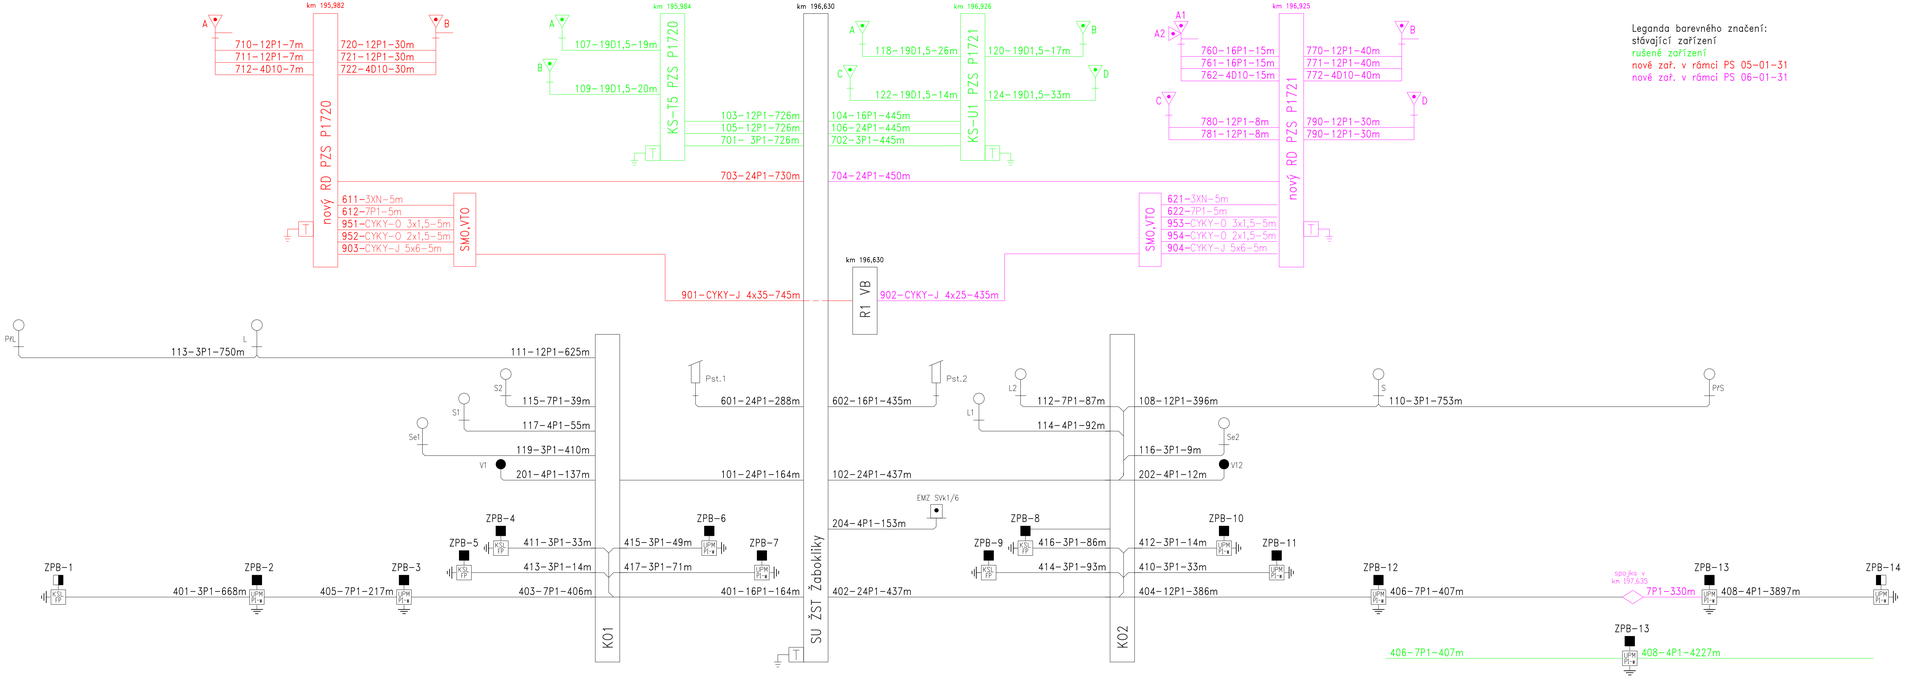

Leganda barevného značení:
stávající zařízení
rušené zařízení
nové zař. v rámci PS 05-01-31
nové zař. v rámci PS 06-01-31

Jiná ověření:

Paré:

Orientační schéma:

Razítko oprávněné osoby:

Podpis: Datum:

Revize:	Datum:	Popis:	Kontroloval:
V00	18.06.2024	Definitivní odevzdání dokumentace	Ing. Ondřej Vránek

Stavebník/Investor:	**Správa železnic, státní organizace**
Adresa:	**Dlážděná 1003/7, 110 00 Praha 1**
Zástupce investora:	**Stavební správa západ**
Adresa:	**Sokolovská 1955/278, 190 00 Praha 9**

Zhotovitel díla:	**VIAMONT Projekt, s.r.o.**
Adresa:	Českobrodská 628, 190 11 Praha 9 – Běchovice
Kontakt:	T: +420 602 320 417 E: info@viamontprojekt.cz
Zhotovitel části/objektu:	
Adresa:	
Kontakt:	
Hlavní projektant (HIP):	**Ing. Ondřej Vránek**
Specialista:	**Martin Rynda**

Název stavby/akce:	**Doplnění závor na přejezdu P1720 v km 195,984 trati Plzeň - Žatec**	Označení investora:	**S632200068**
		Zakázka:	**13/2023**
Název části:	Přejezdová zabezpečovací zařízení	Označení části:	**D.1.1.3**
Název objektu/dílčí část:	**Železniční přejezd v km 195,984 (P1720), PZZ**	Označení objektu/komplexu:	**PS 05-01-31**
Název přílohy:	Kabelové schéma	Číslo přílohy (typ/pořadí):	**2. 901**
Odpovědný projektant: Ing. Miloš Janík	Zpracovatel přílohy: Ing. Marek Štětka	Měřítko: - Formáty: 1050x297mm	Stupeň dokumentace: **PDPS**
Kraj: Ústecký	Katastrální území: Žabokliky [746509]	TUDU: 0502 18	Smluvní datum zpracování: **18.06.2024**

Označení investora: S 6 3 2 2 0 0 0 6 8 - Projekt dokumentace: P D P S - D 1 1 0 3 - Část: P S 0 5 0 1 3 1 - Objekt: K X - Příloha: 2 0 0 1 - Revize: 0 0 0
(Prostor pro další informace)