
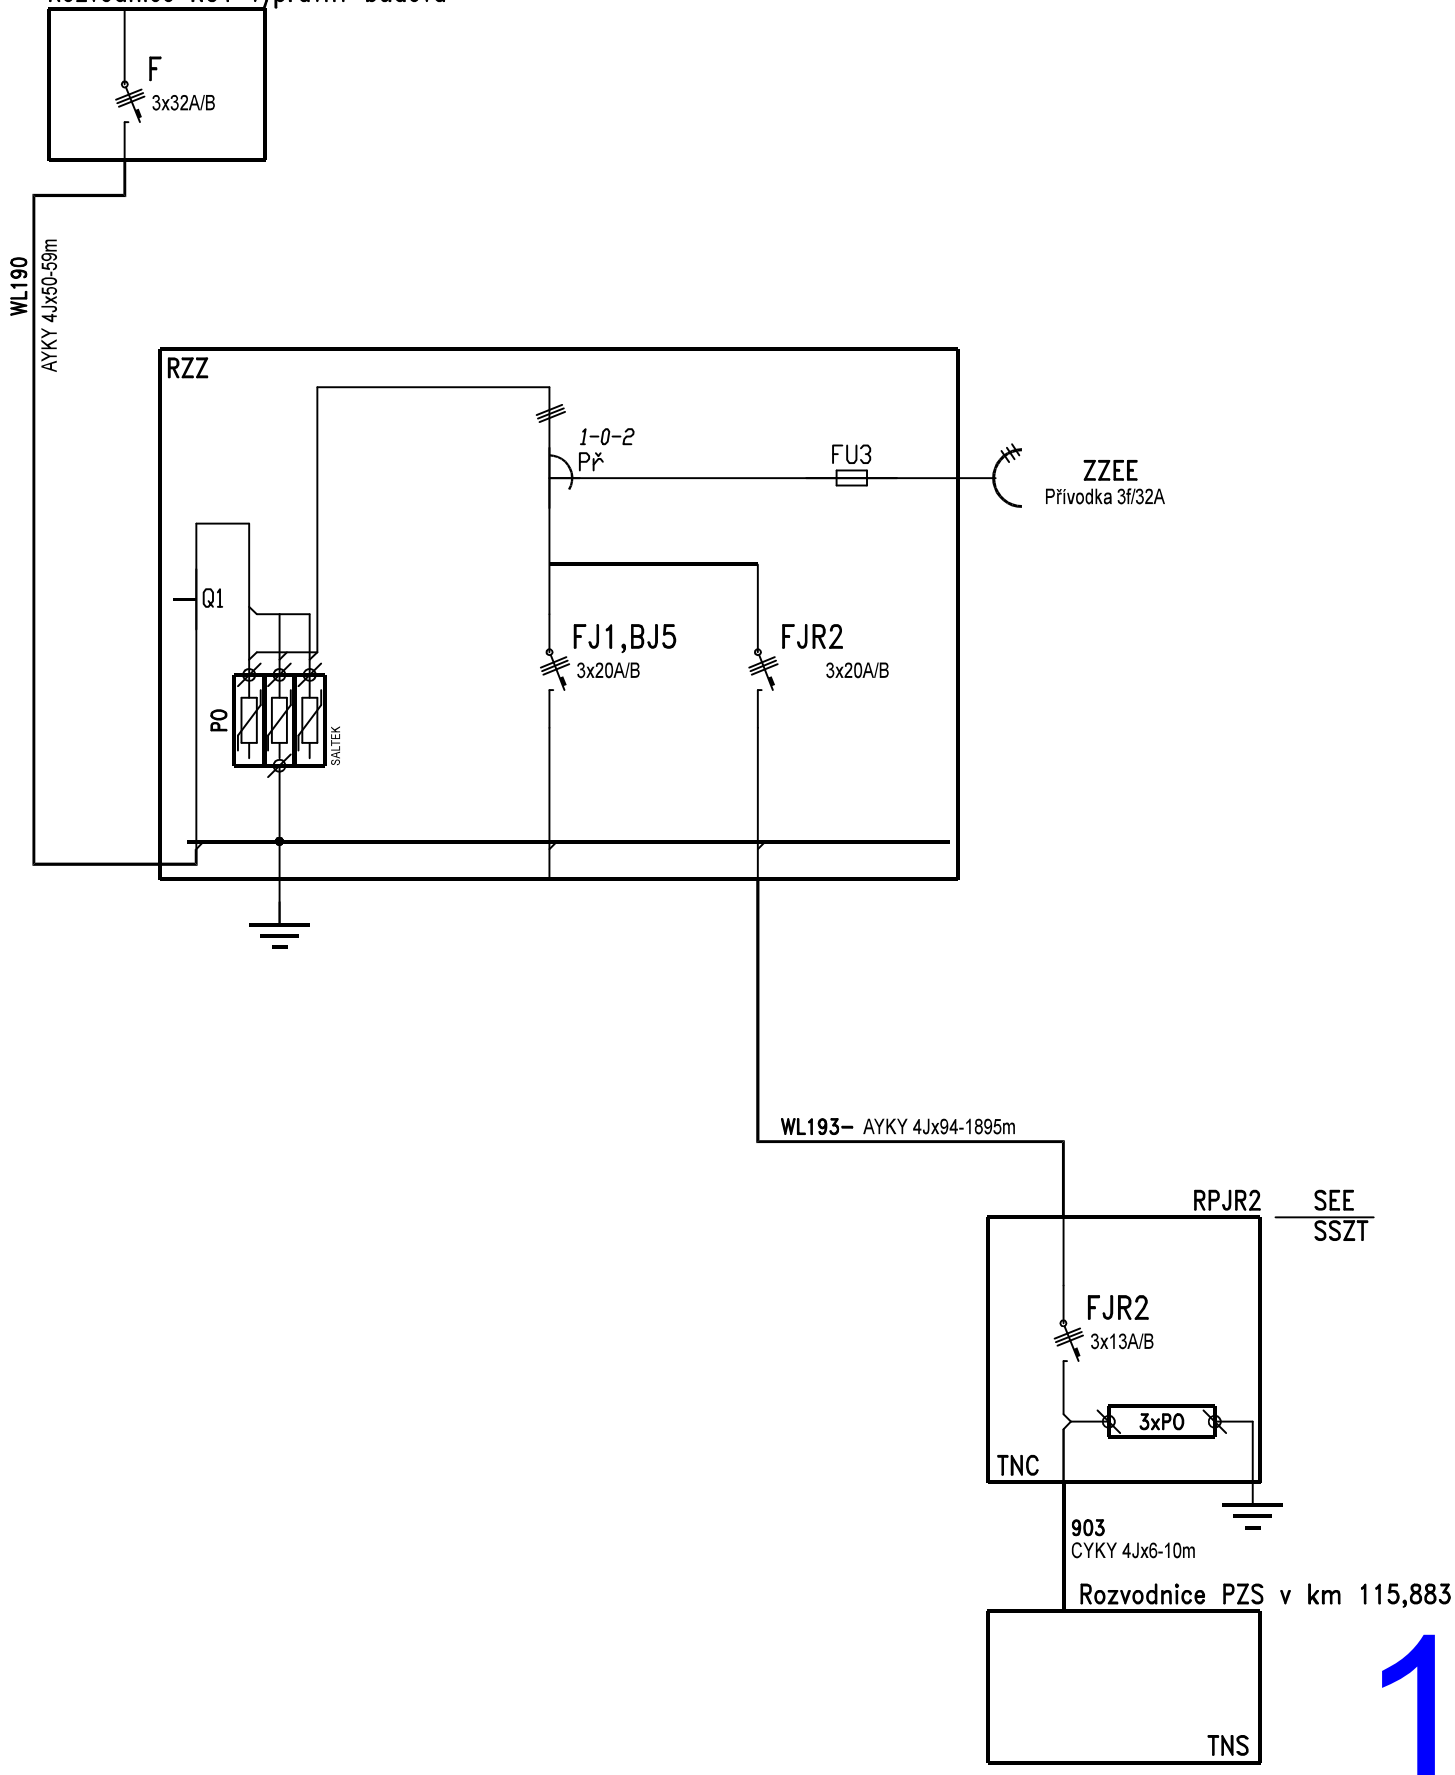


Rozvodnice R01 výpravní budova

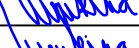

	Datum	Jméno	Připis	<div>NTD</div> NTD group a.s. Jateční 192/32 400 01 Ústí nad Labem Tel/fax: 475601181	
Zpracoval	06. 2024	Ing. Menkina M.			
Kreslil	06. 2024	Ing. Menkina M.			
Zkoušel	06. 2024	Ing. Francouz L.			
Č. zak.: G20702-251					
Vypracování projektové dokumentace"Oprava přejezdových zabezpečovacíchzařízení v úseku Brniště - Rynoltice" S0 02-86-01 Přípojka napájení NN přejezdu P3416 Schéma přípojky				<div>Měřítko:</div> <div>-</div>	<div>Číslo výkresu</div> <div>2204</div>