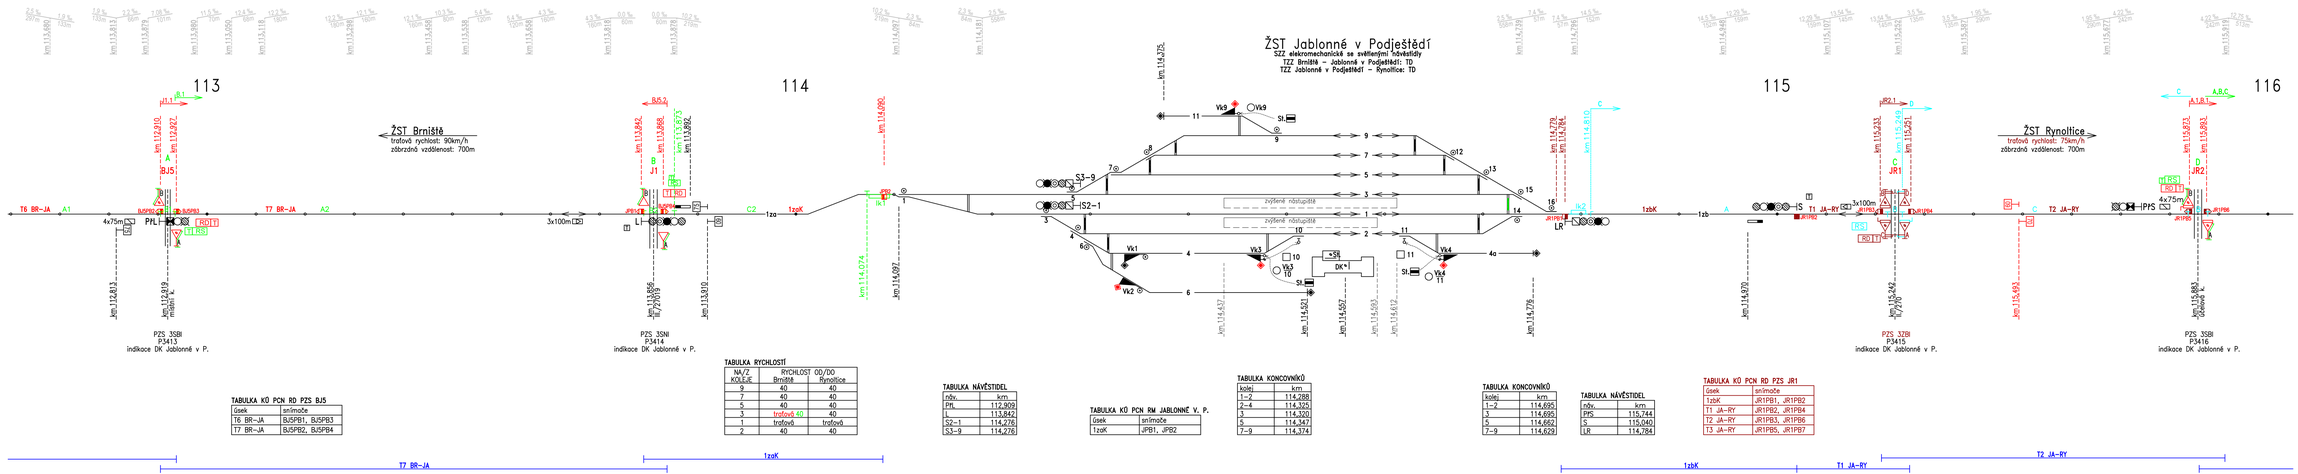

TABULKA KÓ PCN RD PZS BJ5

úsek	snímače
T6 BR–JA	BJ5PB1, BJ5PB3
T7 BR–JA	BJ5PB2, BJ5PB4

TABULKA RYCHLOSTÍ

NA/Z KOLEJE	RYCHLOST OD/DO Brniště	Rynoltice
9	40	40
7	40	40
5	40	40
3	trafová 40	40
1	trafová	trafová
2	40	40

TABULKA NÁVĚSTIDEL

náv.	km
PN.	112,909
L	113,842
S2–1	114,276
S3–9	114,276

TABULKA KÓ PCN RM JABLONNÉ V. P.

úsek	snímače
1zoK	JPB1, JPB2

TABULKA KONCOVNÍKŮ

kolej	km
1–2	114,288
2–4	114,320
3	114,320
5	114,347
7–9	114,374

TABULKA KONCOVNÍKŮ

kolej	km
1–2	114,695
3	114,695
5	114,662
7–9	114,629

TABULKA NÁVĚSTIDEL

náv.	km
PJS	115,744
S	115,040
LR	114,784

TABULKA KÓ PCN RD PZS JR1

úsek	snímače
1zbK	JR1PB1, JR1PB2
T1 JA–RY	JR1PB2, JR1PB4
T2 JA–RY	JR1PB3, JR1PB6
T3 JA–RY	JR1PB5, JR1PB7

Nové PZS P3415
Rušené PZS P3415
Nové
Rušené

1

04. 2024 Ing. L. Francouz NTD group a.s.

Oprava přejezdových zabezpečovacích zařízení v úseku Brniště – Rynoltice	Číslo výkresu
Situační schéma – změny	0202